




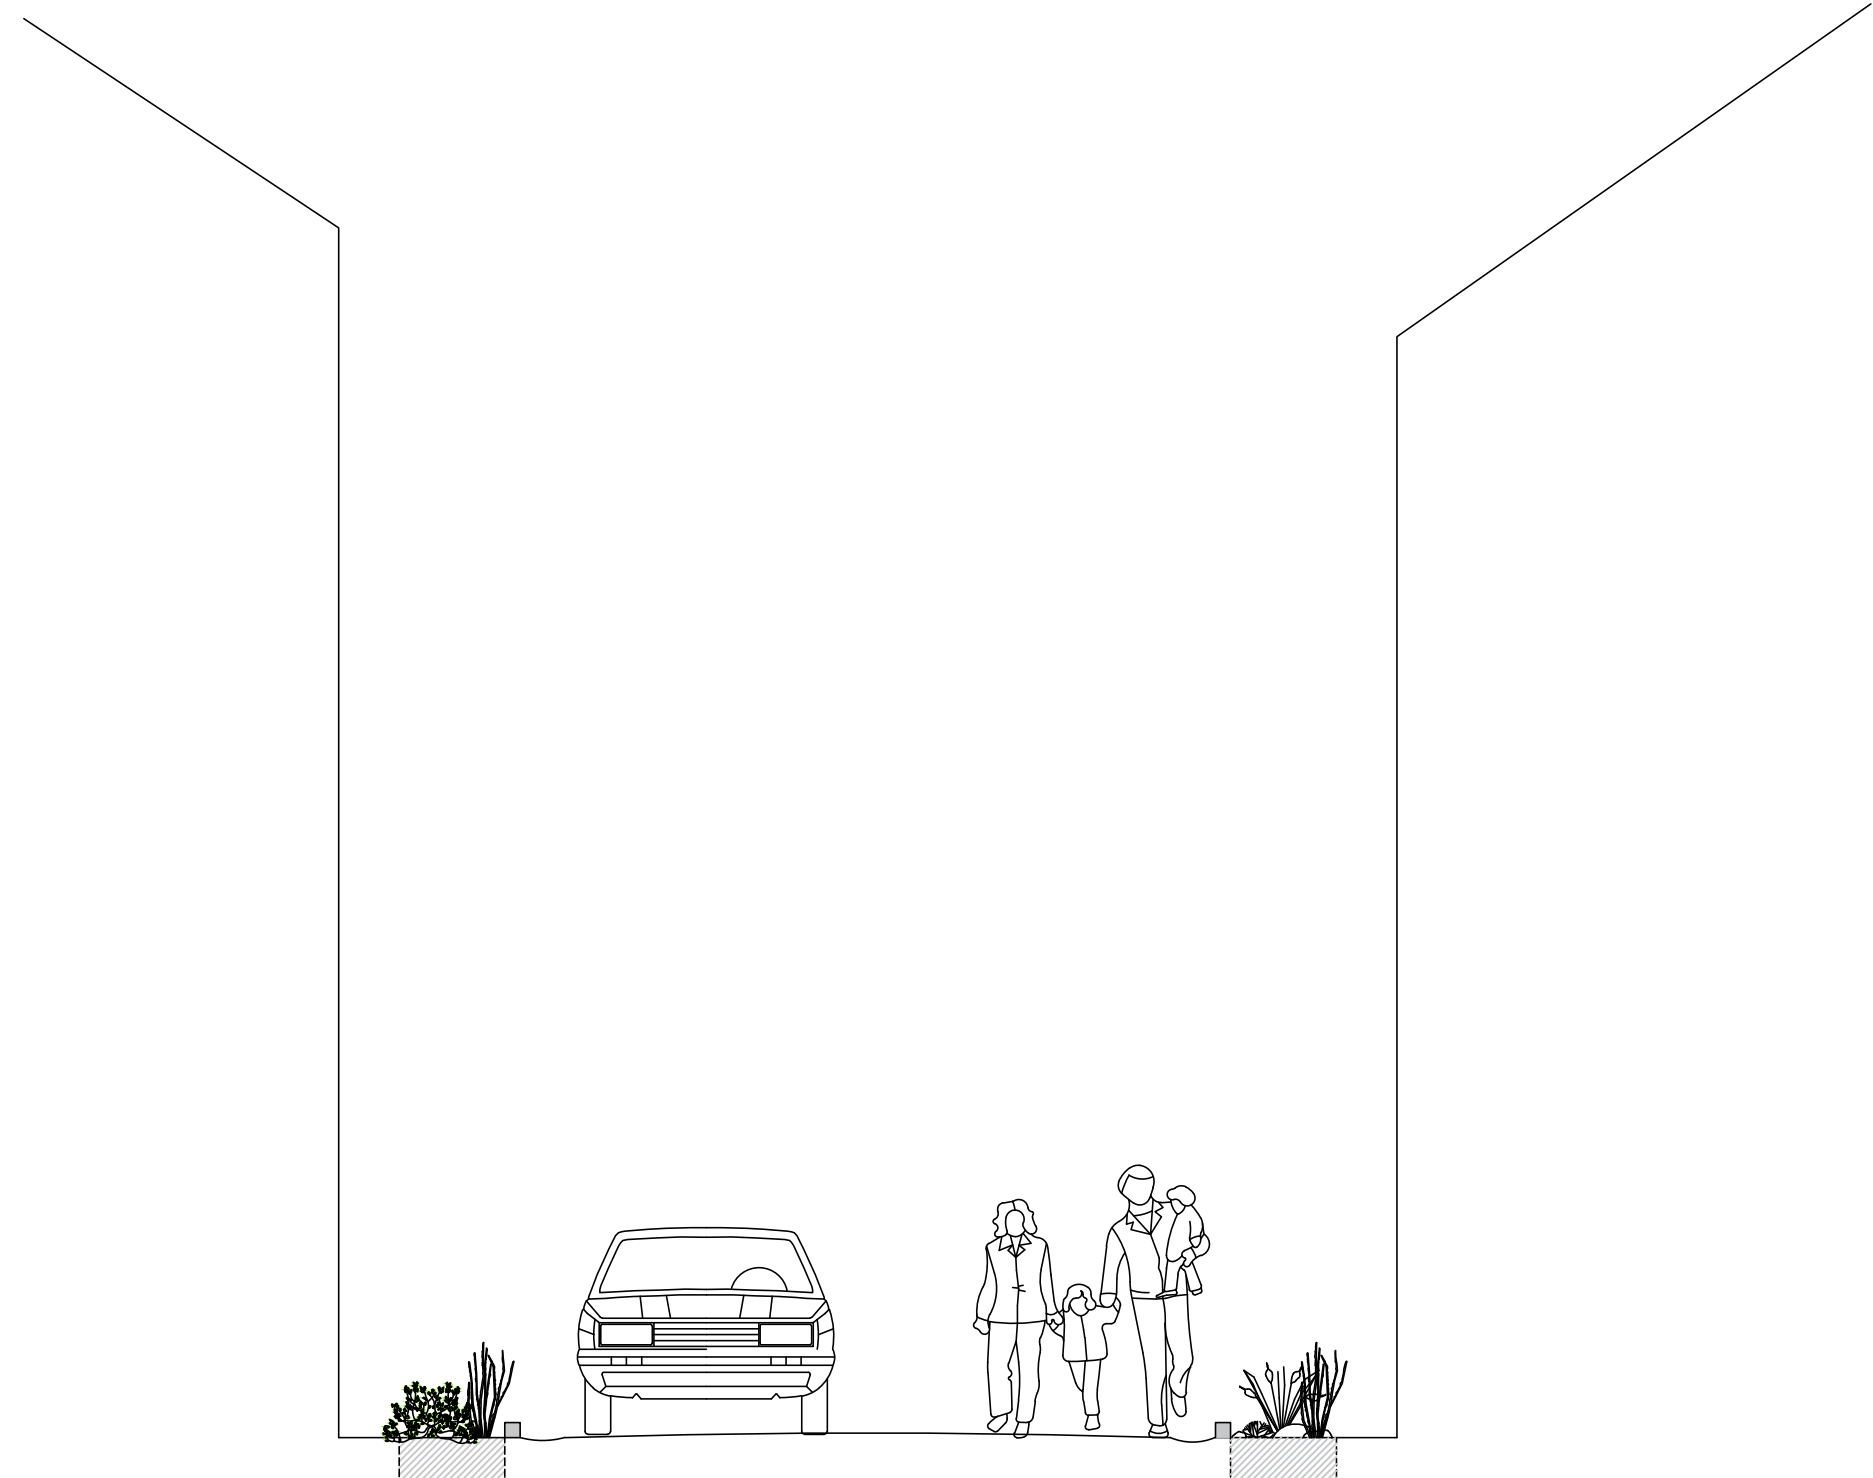


Typeprofiel - 1/50

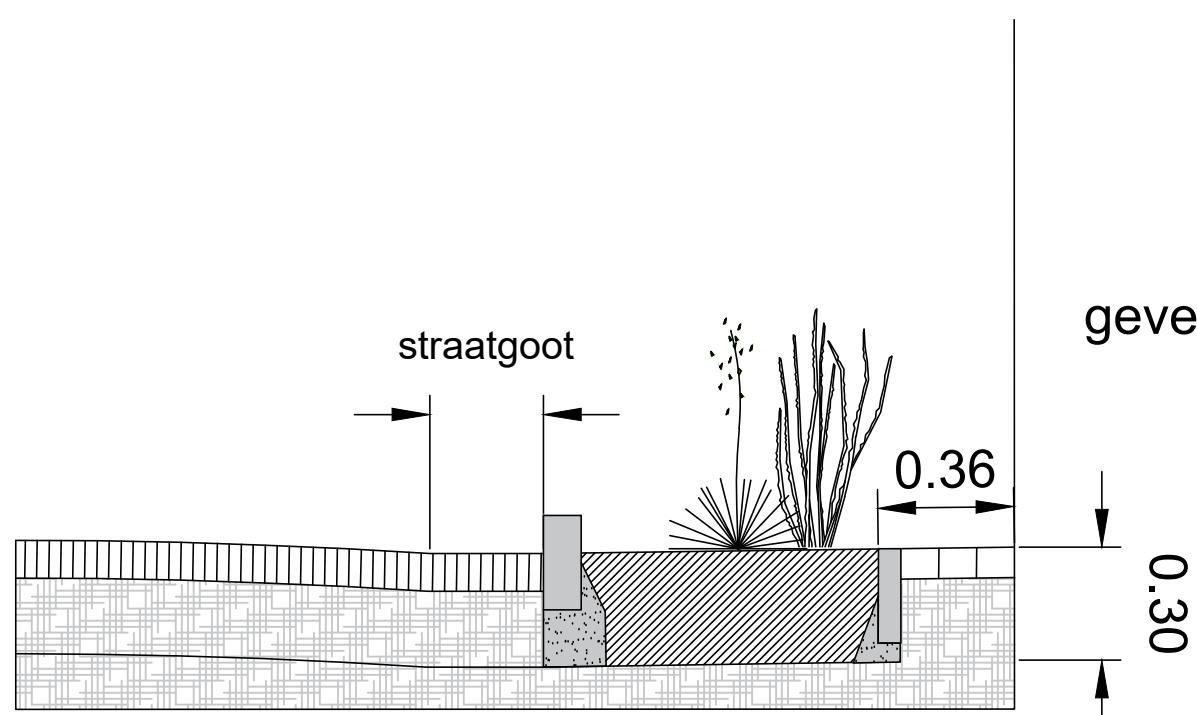

Detail straatuutn - 1/20

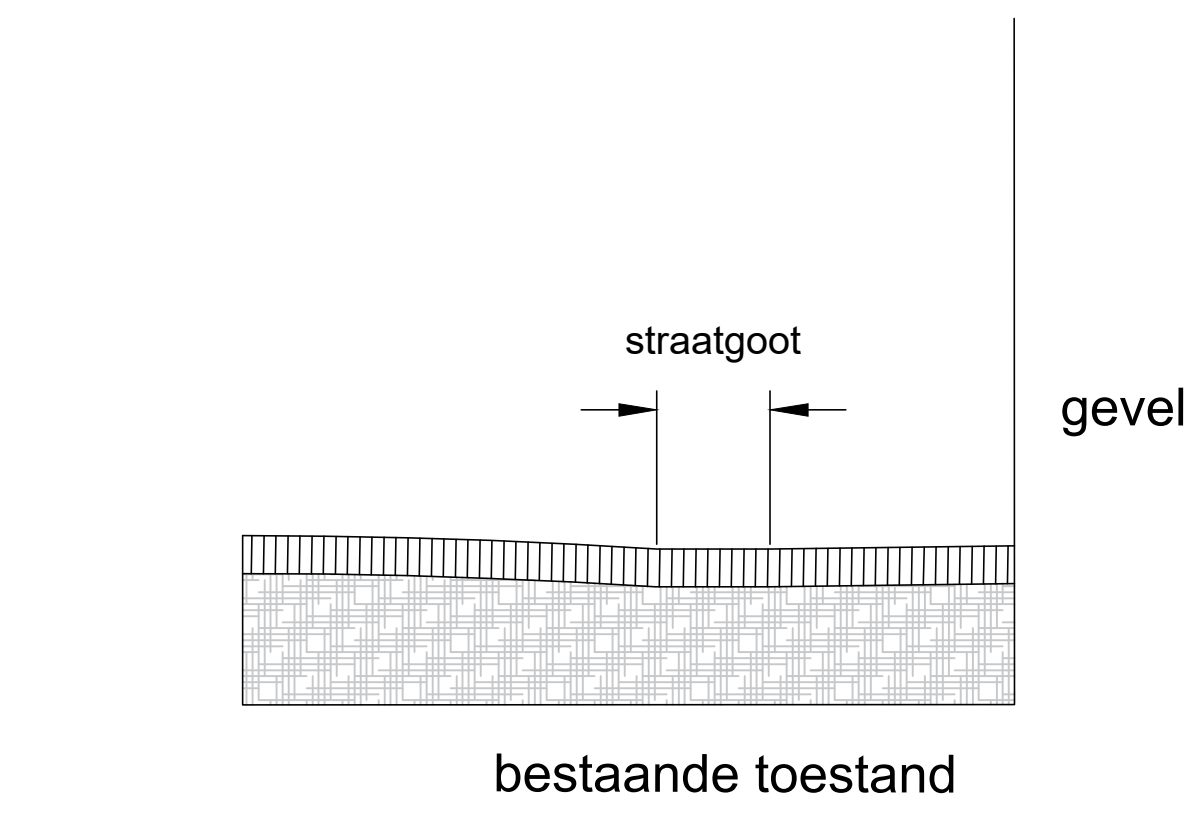

nieuwe toestand
boordsteen: 15x25, opstand: 8cm
Belgische blauwe hardsteen
tegen gevel: onderhoudstrookje kassei
+ boordsteen 6cm

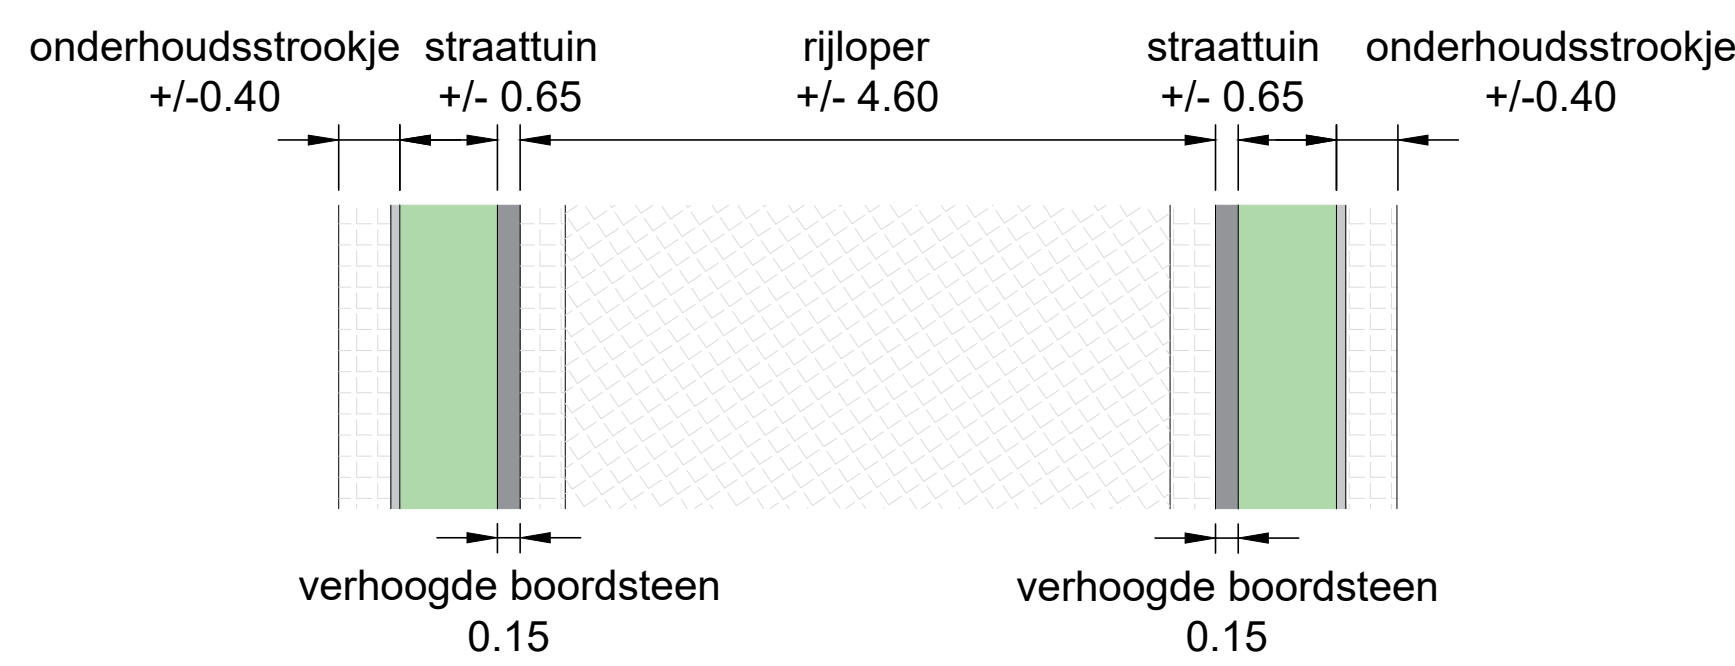

Legende nieuwe toestand

- Boordsteen blauwe hardsteen: nieuw 0.15 x 0.20
Opstand 8cm
Boordsteen beton type ID4 - 0.06 x 0.20
1cm onder maaiveld
- Bestaand tegeltuintje
- Bestaand tegeltuintje; integreren in plantvak
- Nieuw plantvak met onderhoudstrookje kassei
- Fietsbeugels
- Nutskast
- Bestaande straatgoot met straatkolk
- bestaande boom
- nieuwe boom
- ruimte inname openbaar domein
voorbeeld: puincontainer 10m³
hydrant

Boombalans			
Aantal bestaande bomen	Aantal te roeien bomen	Aantal nieuwe bomen	Verstcht
1	0	1	1

Parkeerbalans			
Type parkeerplaatsen	Aantal parkeerplaatsen bestaande toestand	Aantal parkeerplaatsen nieuwe toestand	Verstcht
auto's	19	0	-19
fietsen	24	26	2

MECHELEN Infrastructuurprojecten Openbaar Domein

Voorontwerp

Schrijnstraat - Twaalf-Apostelenstraat -
Moreelstraat - Begijnenkerkhof
ontharding

2023

Nieuwe toestand
Grontmij
Typeprofiel + detail

Plannummer 1/1

04/12/2023 Schaal 1/100