


- ART: 1 PLAATSEN VOOR GEKOPPELDE EN VRIJSTAANDE BEBOUWING
- ART: 101 STROOK VOOR HOOFDGEBOUWEN
- ART: 102 STROOK VOOR BINNENPLAATSEN & TUINEN
- ART: 103 STROOK VOOR VOORTUINEN
- ART: 2 PLAATS VOOR NIJVERHEID
- ART: 3 PLAATS VOOR LANDBOUW
- ART: 4 OPENBARE VEGEN
- ART: 5 BUFFERSTROOK

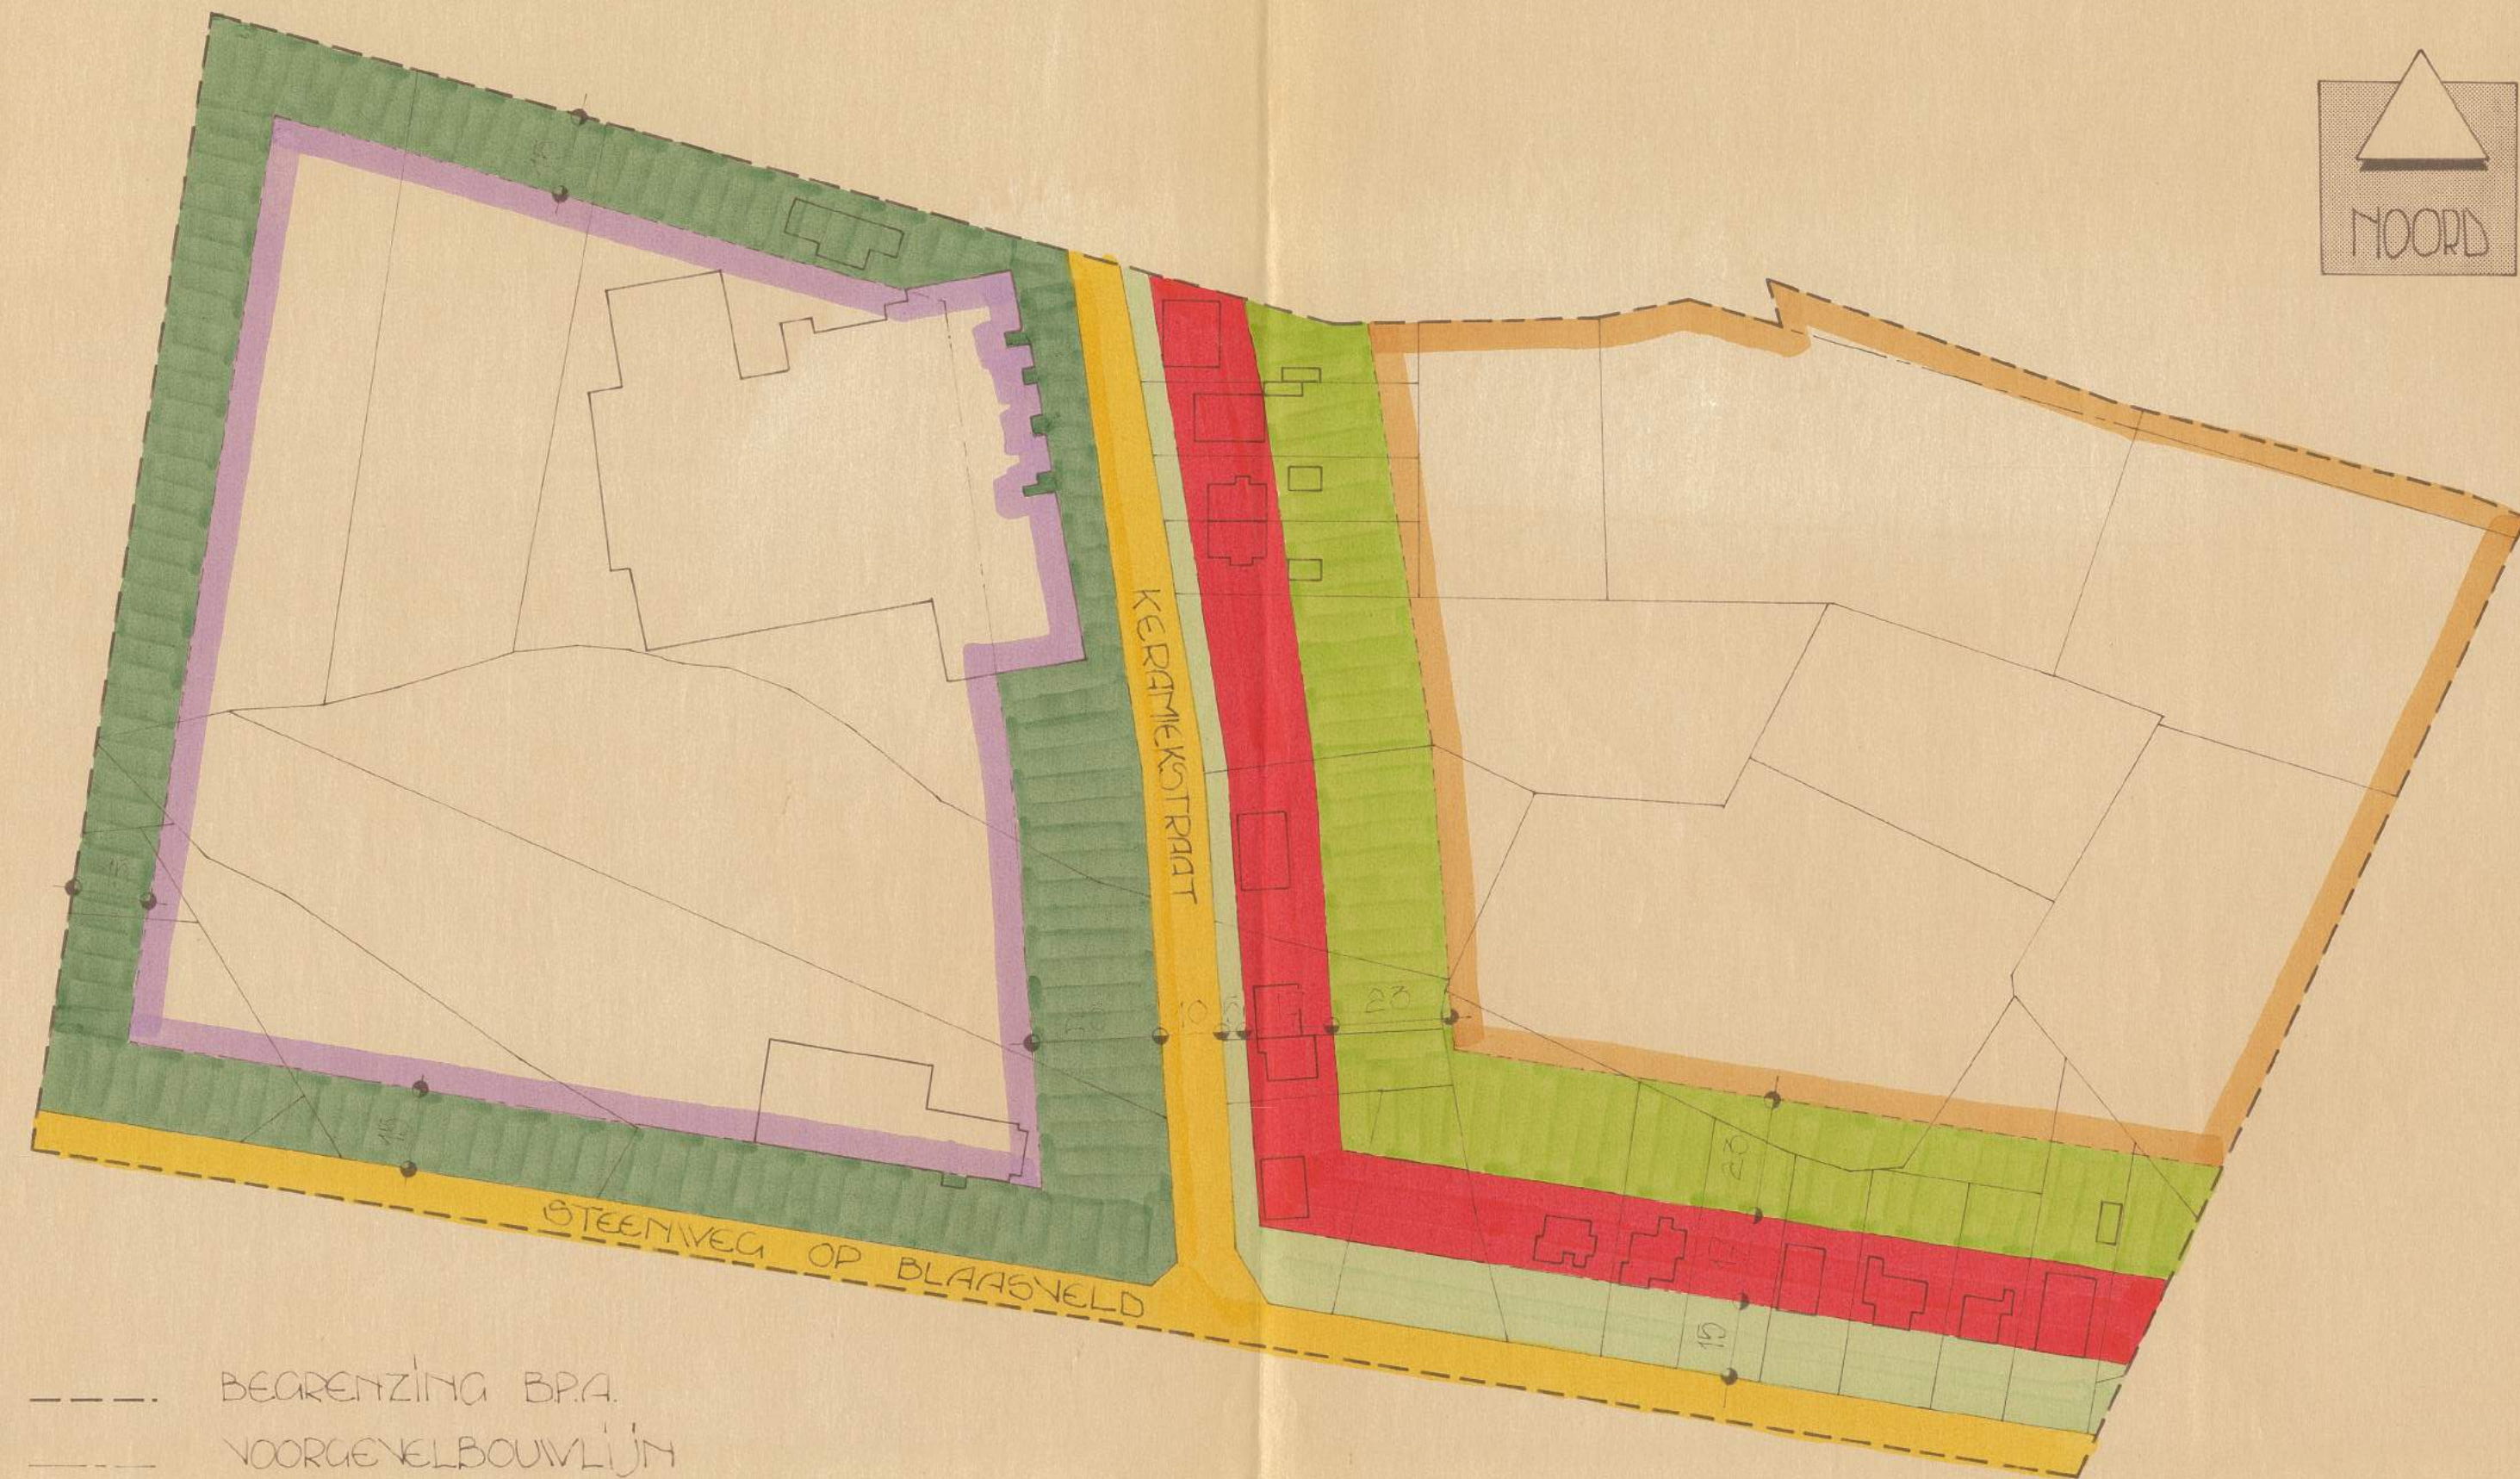

- LEGENDE
- BEARENZING B.P.A.
  - VOORGEVELBOUWLIJN
  - ACHTERGEVELBOUWLIJN
  - PERCEELSCARENS
  - ZONECARENS

# RUIMTELIJKE PLANNING

## STAD MECHELEN

GEZIEN EN GOEDGEKEURD DOOR DE GEMEENTERAAD VAN 5/9/1991

a. *J. VAN ROY* de SECRETARIS

*J. VAN ROY* de BURGEMEESTER

HET COLLEGE VAN BURGEMEESTER EN SCHEPENEN BENESTIGT DAT ONDERHANIG PLAN TER INZACHE VAN HET PUBLIEK OP HET GEMEENTEHUIS VERD AANGEBODEN VAN 15/10/1991 TOT/MET 15/11/1991

a. *J. VAN ROY* de SECRETARIS

*J. VAN ROY* de BURGEMEESTER

GEZIEN EN DEFINITIEF AANGENOMEN DOOR DE GEMEENTERAAD IN VERODADERING VAN 26/3/1992

a. *J. VAN ROY* de SECRETARIS

*J. VAN ROY* de BURGEMEESTER

SCHAAL: 1/1.250

*J. VAN ROY* STEDEBOUWKUNDIGE

B.P.A. PLAN N° 5/1  
BESTEMMINGSPAN

10.090.8/13