

get. Bruno Mertens

dossiernr. 2021.10.31

datum: 4/06/2025

plan : nr. 1

Stad Mechelen – 2e afdeling

Onteigeningsplan

Plan:

Plan met aanduiding en tabel van percelen grond welke zullen worden onteigend.

Schaal: 1/250

Gezien en definitief goedgekeurd door de gemeenteraad in zitting van 25 juni 2025.

Geert Eeroerts

Seppe Vriens

Algemeen directeur

Voorzitter

Opgemaakt door:

bvba @TOPO

Web: www.landmetratto.be

Tel: 015/79.15.90

Mail: info@topomechelen.be

landmeter-expert LAN 071302

B. Mertens

landmeter-expert LAN 171866

P. Bouvin

Landmeter & Expertisebureau


@Topo

Beknapte beschrijving van de aard van de grenzen en motivatie van afbakening:


- de grenzen 1 t.e.m. 12 werden bepaald volgens opmetingsplan van landmeter-expert E. van Balgerghie te Mechelen dd.16/03/1933, plan op akte Meester Fris, notaris te Mechelen dd. 8/01/1934 en in het midden van de gemeene muren over gemeen gebruik
- de grenzen 23 t.e.m. 26 werden bepaald in het midden van de gemeene muren over gemeen gebruik en volgens opmetingsplan van landmeter-expert E. van Balgerghie te Mechelen dd.16/03/1933
- de grenzen 32-33, 43 t.e.m. 49, 51 t.e.m. 54 en 55 t.e.m. 60 werden bepaald in het midden van de gemeene muren over gemeen gebruik
- de grenzen 34-35-36-37 en 38-39-40-41-42 werden bepaald volgens opmetingsplan van landmeter-expert E. van Balgerghie en R. Bruylants te Mechelen dd.01/04/1960 en in het midden van de gemeene muren over gemeen gebruik
- de grenzen 37-39 en 42-34 werden bepaald volgens opmetingsplan van landmeter-expert E. van Balgerghie en R. Bruylants te Mechelen dd.01/04/1960 en op de buitengevels
- de grenzen 1-26 werden bepaald volgens opmetingsplan van landmeter-expert E. van Balgerghie te Mechelen dd.16/03/1933
- de grenzen 17 t.e.m. 21, 31-32 en 43-54-55-56 werden bepaald op de buitengevels
- de grenzen 21-22-23 werden bepaald volgens opmetingsplan van landmeter-expert E. van Balgerghie te Mechelen dd.16/03/1933 en op de buitengevels
- de grenzen 65-61-62-50 en 73-74-75-76-77-78-50 werden bepaald volgens verkregen dwg-plan "DWG-Mechelen-Nekkerspoel" van Infraabel
- de grenzen 12-13-14-15-16-17-27-28-29-30-31 werden bepaald volgens opmetingsplannen opgemaakt door de diensten van de NMBS met nummers G-025-05/31, G-025-05/26, G-025-05/32 en op de buitengevels

Coördinaten (Lambert 72)	
Nr	X
1	158590.93
2	158585.01
3	158585.97
4	158582.85
5	158581.45
6	158576.71
7	158576.94
8	158572.58
9	158567.00
10	158563.00
11	158556.66
12	158548.10
13	158548.18
14	158548.76
15	158548.90
16	158548.92
17	158549.02
18	158568.36
19	158572.43
20	158600.90
21	158593.71
22	158581.31
23	158577.46
24	158594.45
25	158602.64
26	158603.15
27	158549.16
28	158550.83
29	158552.87
30	158553.42
31	158557.68
32	158562.22
33	158559.08
34	158602.54
35	158596.64
36	158596.08
37	158592.45
38	158585.24
39	158589.82
40	158587.47
41	158590.10
42	158592.97
43	158570.16
44	158566.15
45	158564.26
46	158563.33
47	158561.14
48	158559.43
49	158547.85
50	158547.85
51	158547.22
52	158560.87
53	158560.78
54	158566.40
55	158563.14
56	158557.87
57	158557.03
58	158554.89
59	158552.45
60	158547.91
61	158547.91
62	158547.13
63	158547.34
64	158559.44
65	158546.48
66	158544.28
67	158544.20
68	158543.35
69	158543.35
70	158548.15
71	158553.21

gp = niet-gematerialiseerd grenspunt
mp = metalen pijl

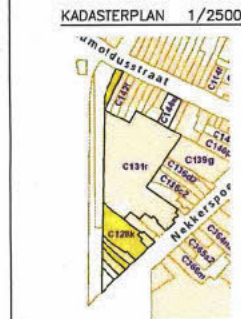

De Agencie Architectuur van de Vlaamse Gemeenschap is de enige eigenaar van de kadasterplannen 01/01/2022 die op dit document verschenen.

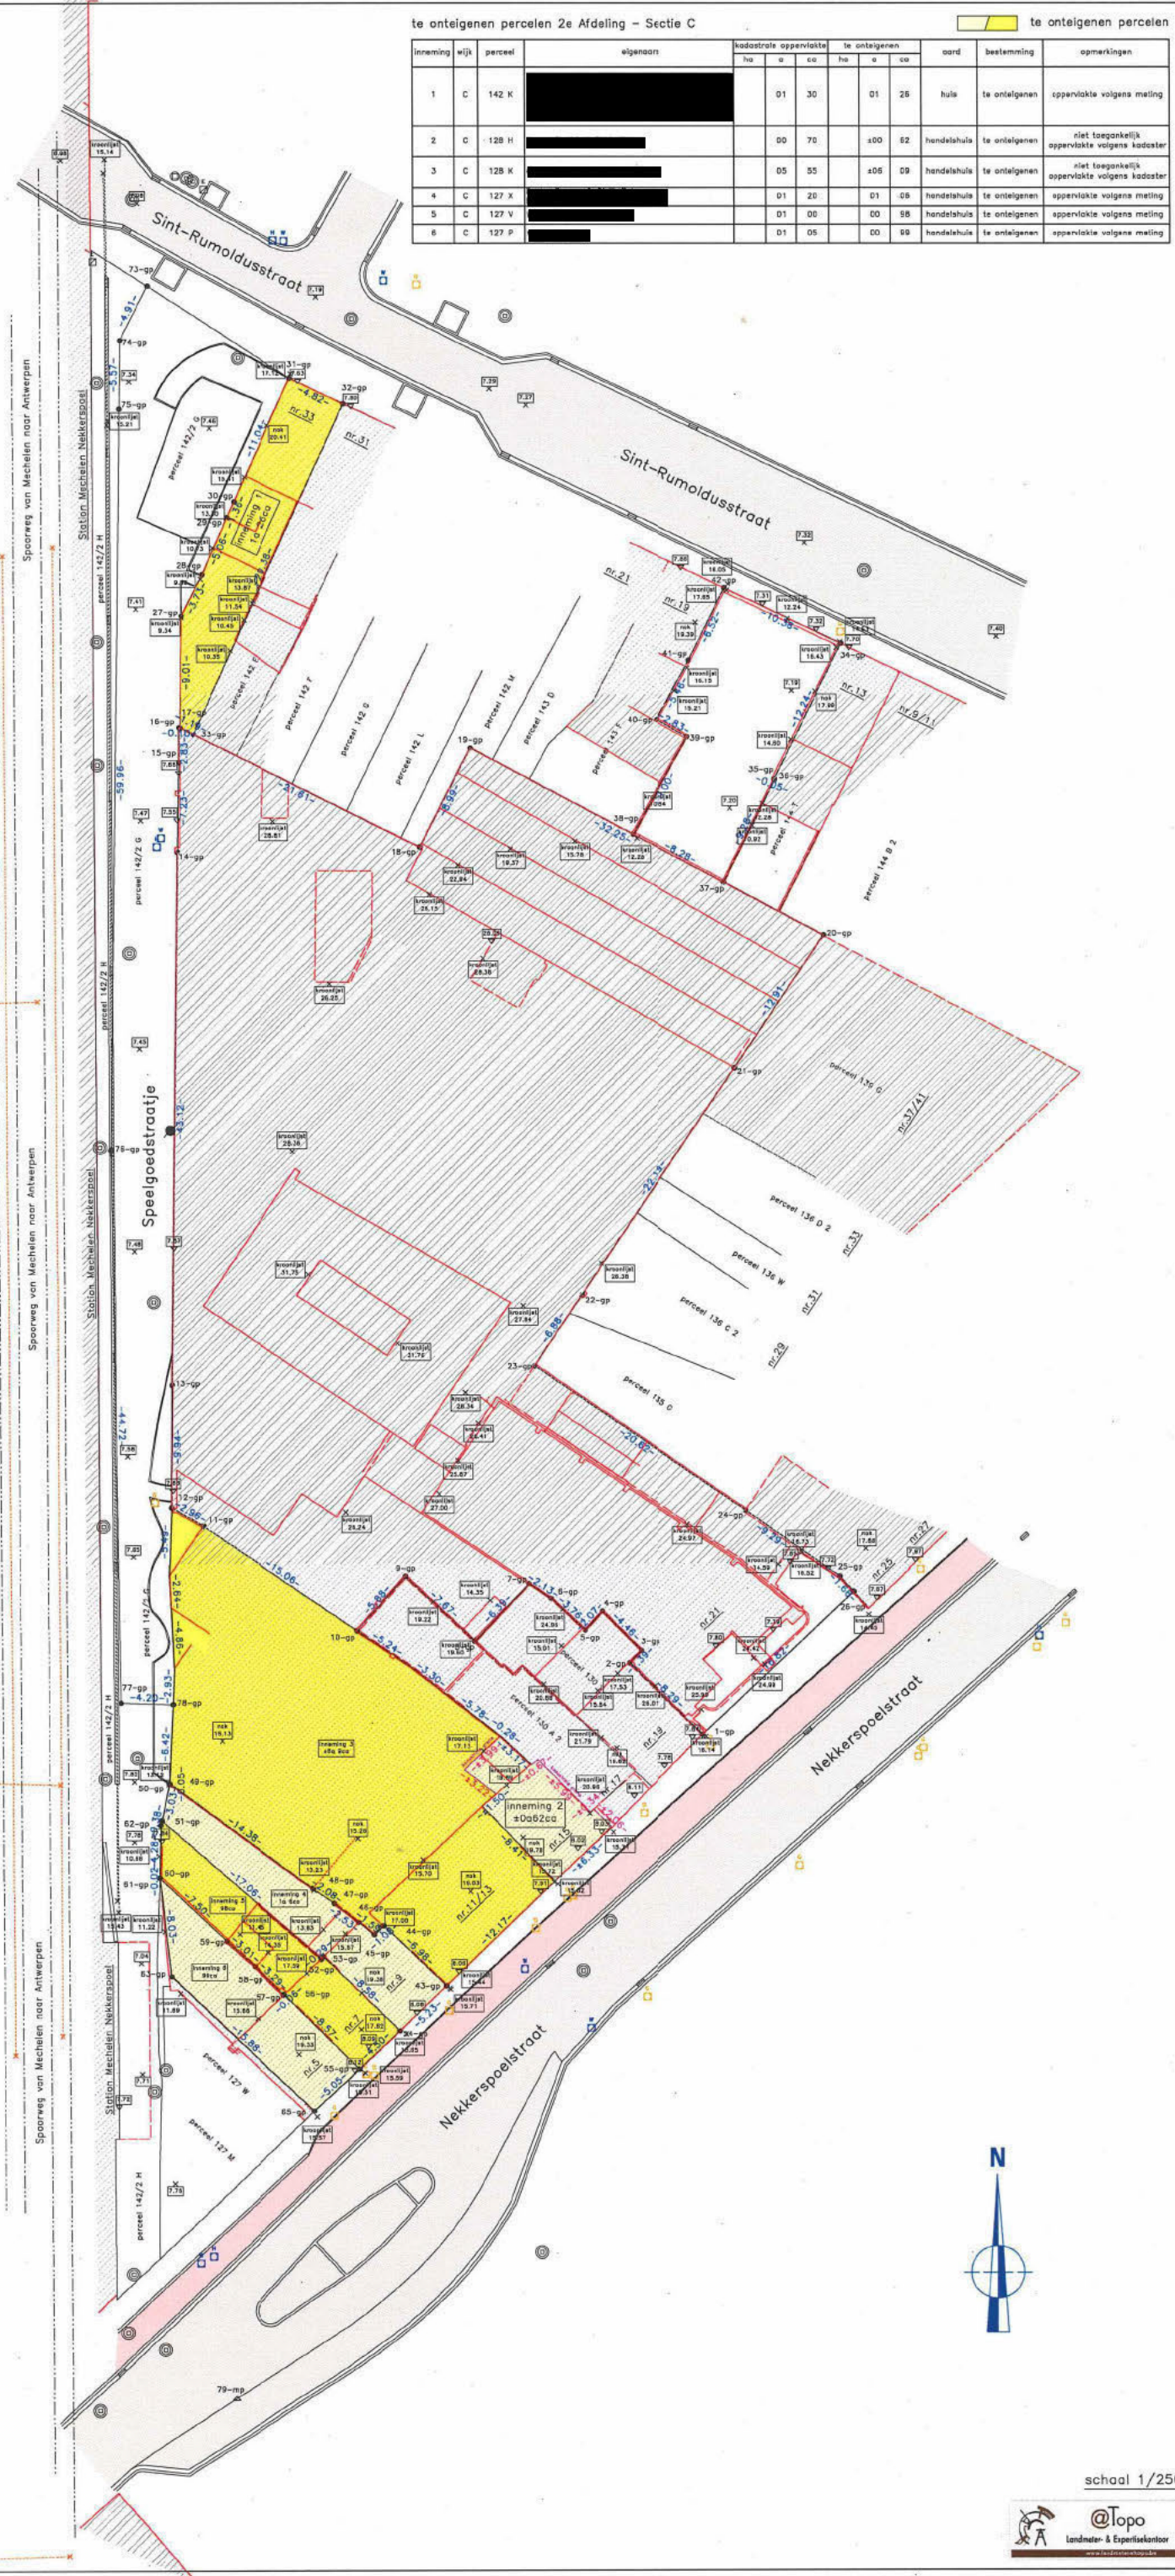

school 1/250

