


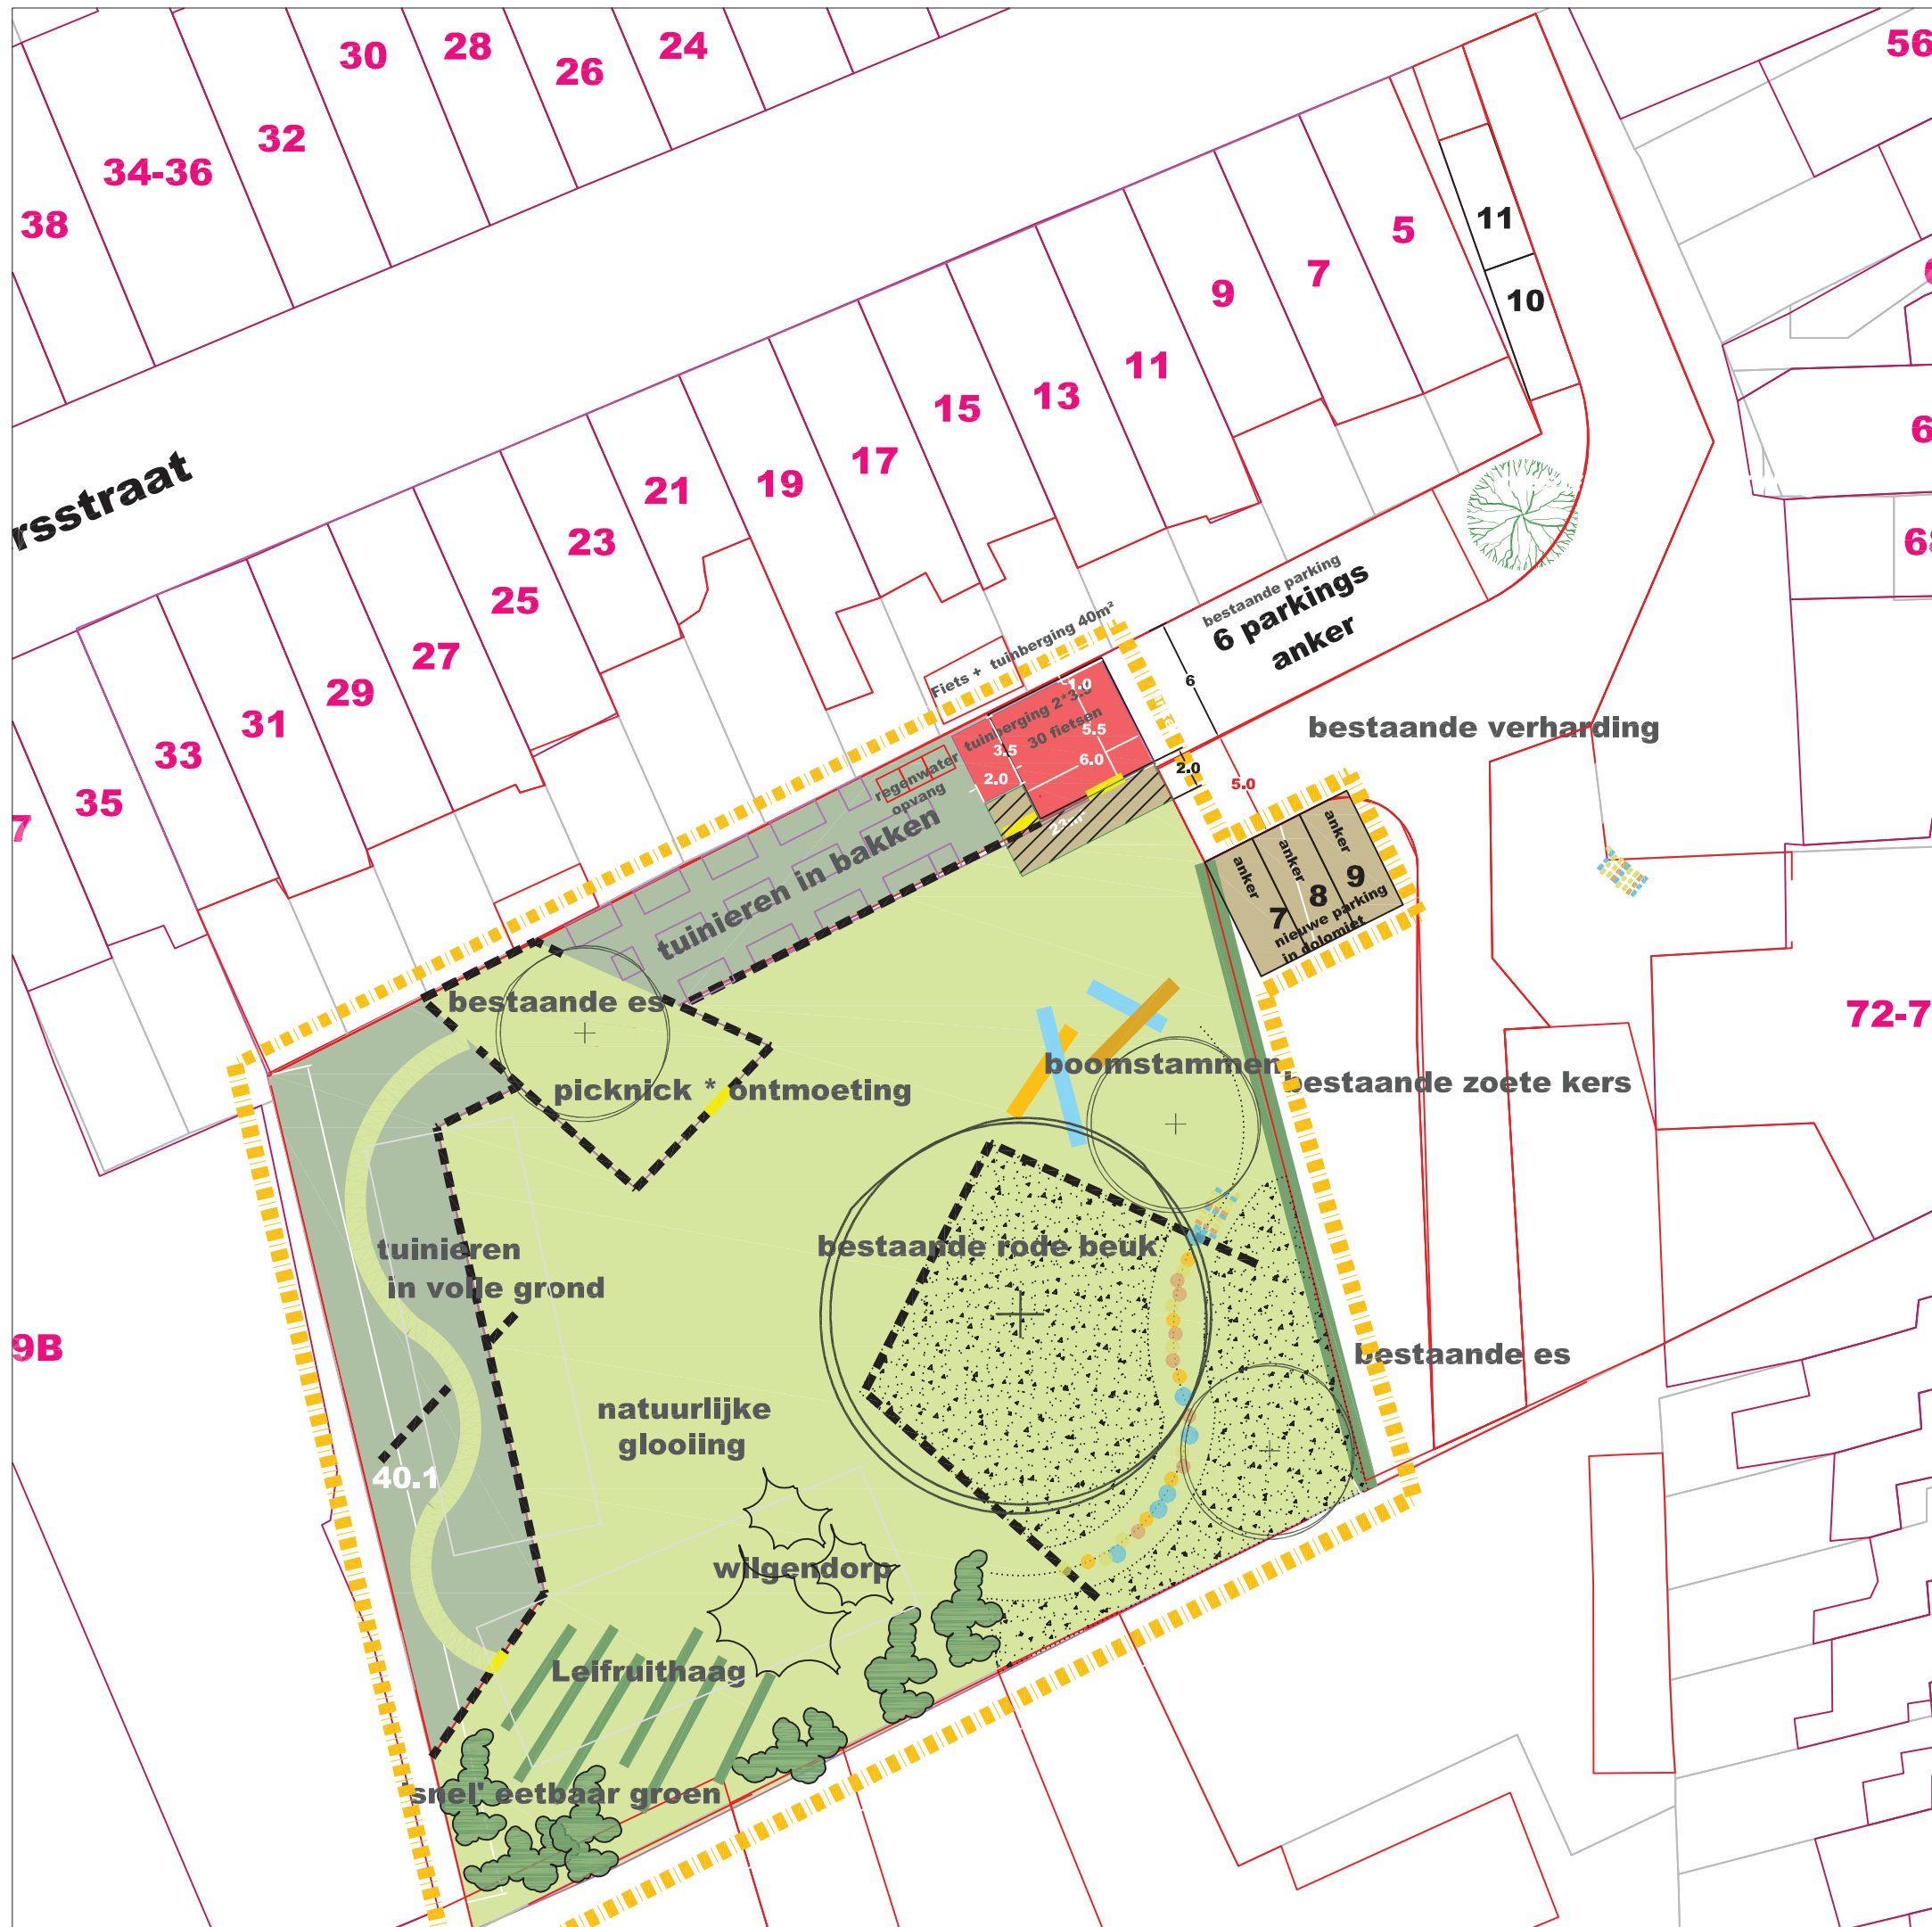

**Scenario 1: Volledig groen binnengebied, 3 parkings, 30 fietsen
(3 extra parkings zijn voor het Anker)**



LEGENDE	
	gras
	gemeenschapstuln
	grens projectgebied
	dood hout
	kastanjehouten afsluiting
	leifruit
	bufferbeplanting (eetbaar)
	hoolland
	moestulnbakken
	gebouw (fietsen/ tuinberging)
	verharding dolomiet
	Wilgendorp
	optie A verharding: klinkers