


BIJLAGE 4.

Herontwikkeling
van de Albertussite met bouw- en renovatieverplichting
te Muizen (Mechelen)



Masterplanbundel

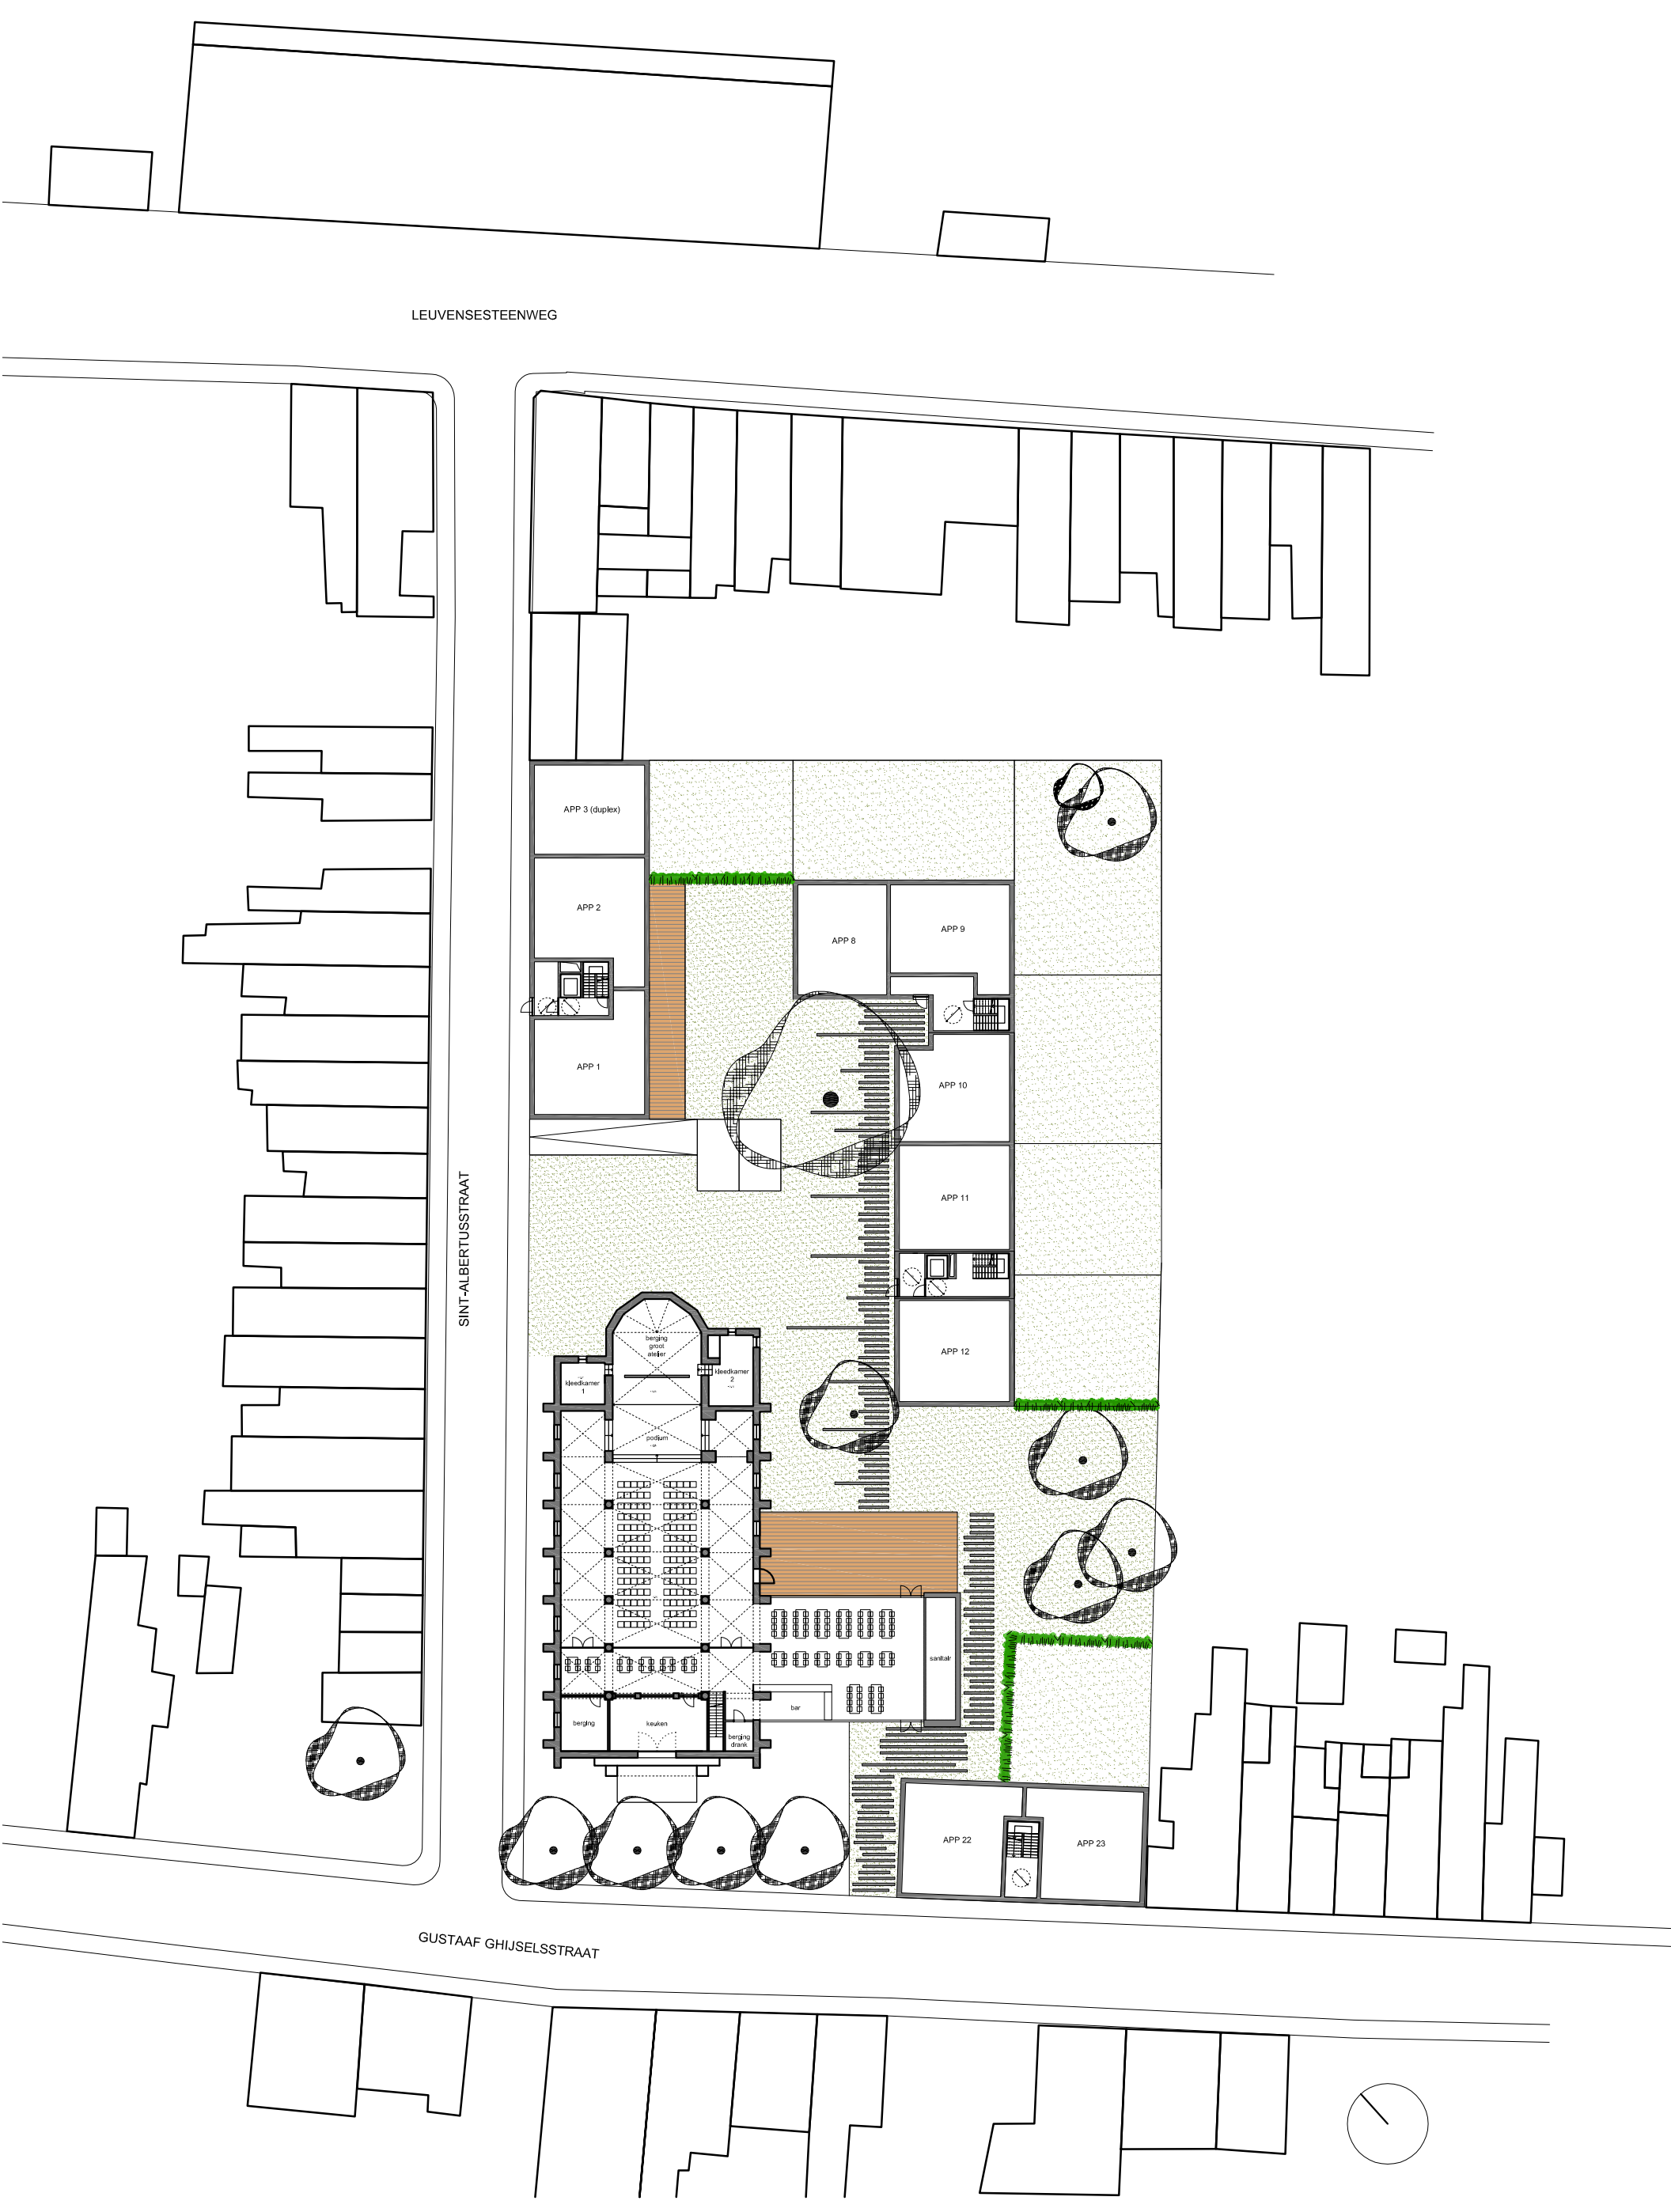

LEUVENSESTEENWEG

SINT-ALBERTUSSTRAAT

GUSTAAF GHIJSELSSTRAAT

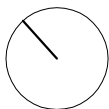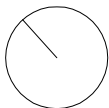


1
/5

GEMEENTE SINT-ALBERTUS MUIZEN
Sint-Albertusstraat, 2812 MECHELEN, Muizen
KADASTRAAL NR. MECHELEN, AFD. 9, SECTIE D, NR D37e14, D37c13
VOORONTWERP
NIEUWE TOESTAND - VOORSTEL 9 - PLAN 00

13/04/2016
1/500

BOUWHEER:
ARCHITECT: HASA-architecten, bvba
Kapellekensweg 5, 2812 MUIZEN
tel: 015 / 61.13.06 - fax: 015 / 62.13.36

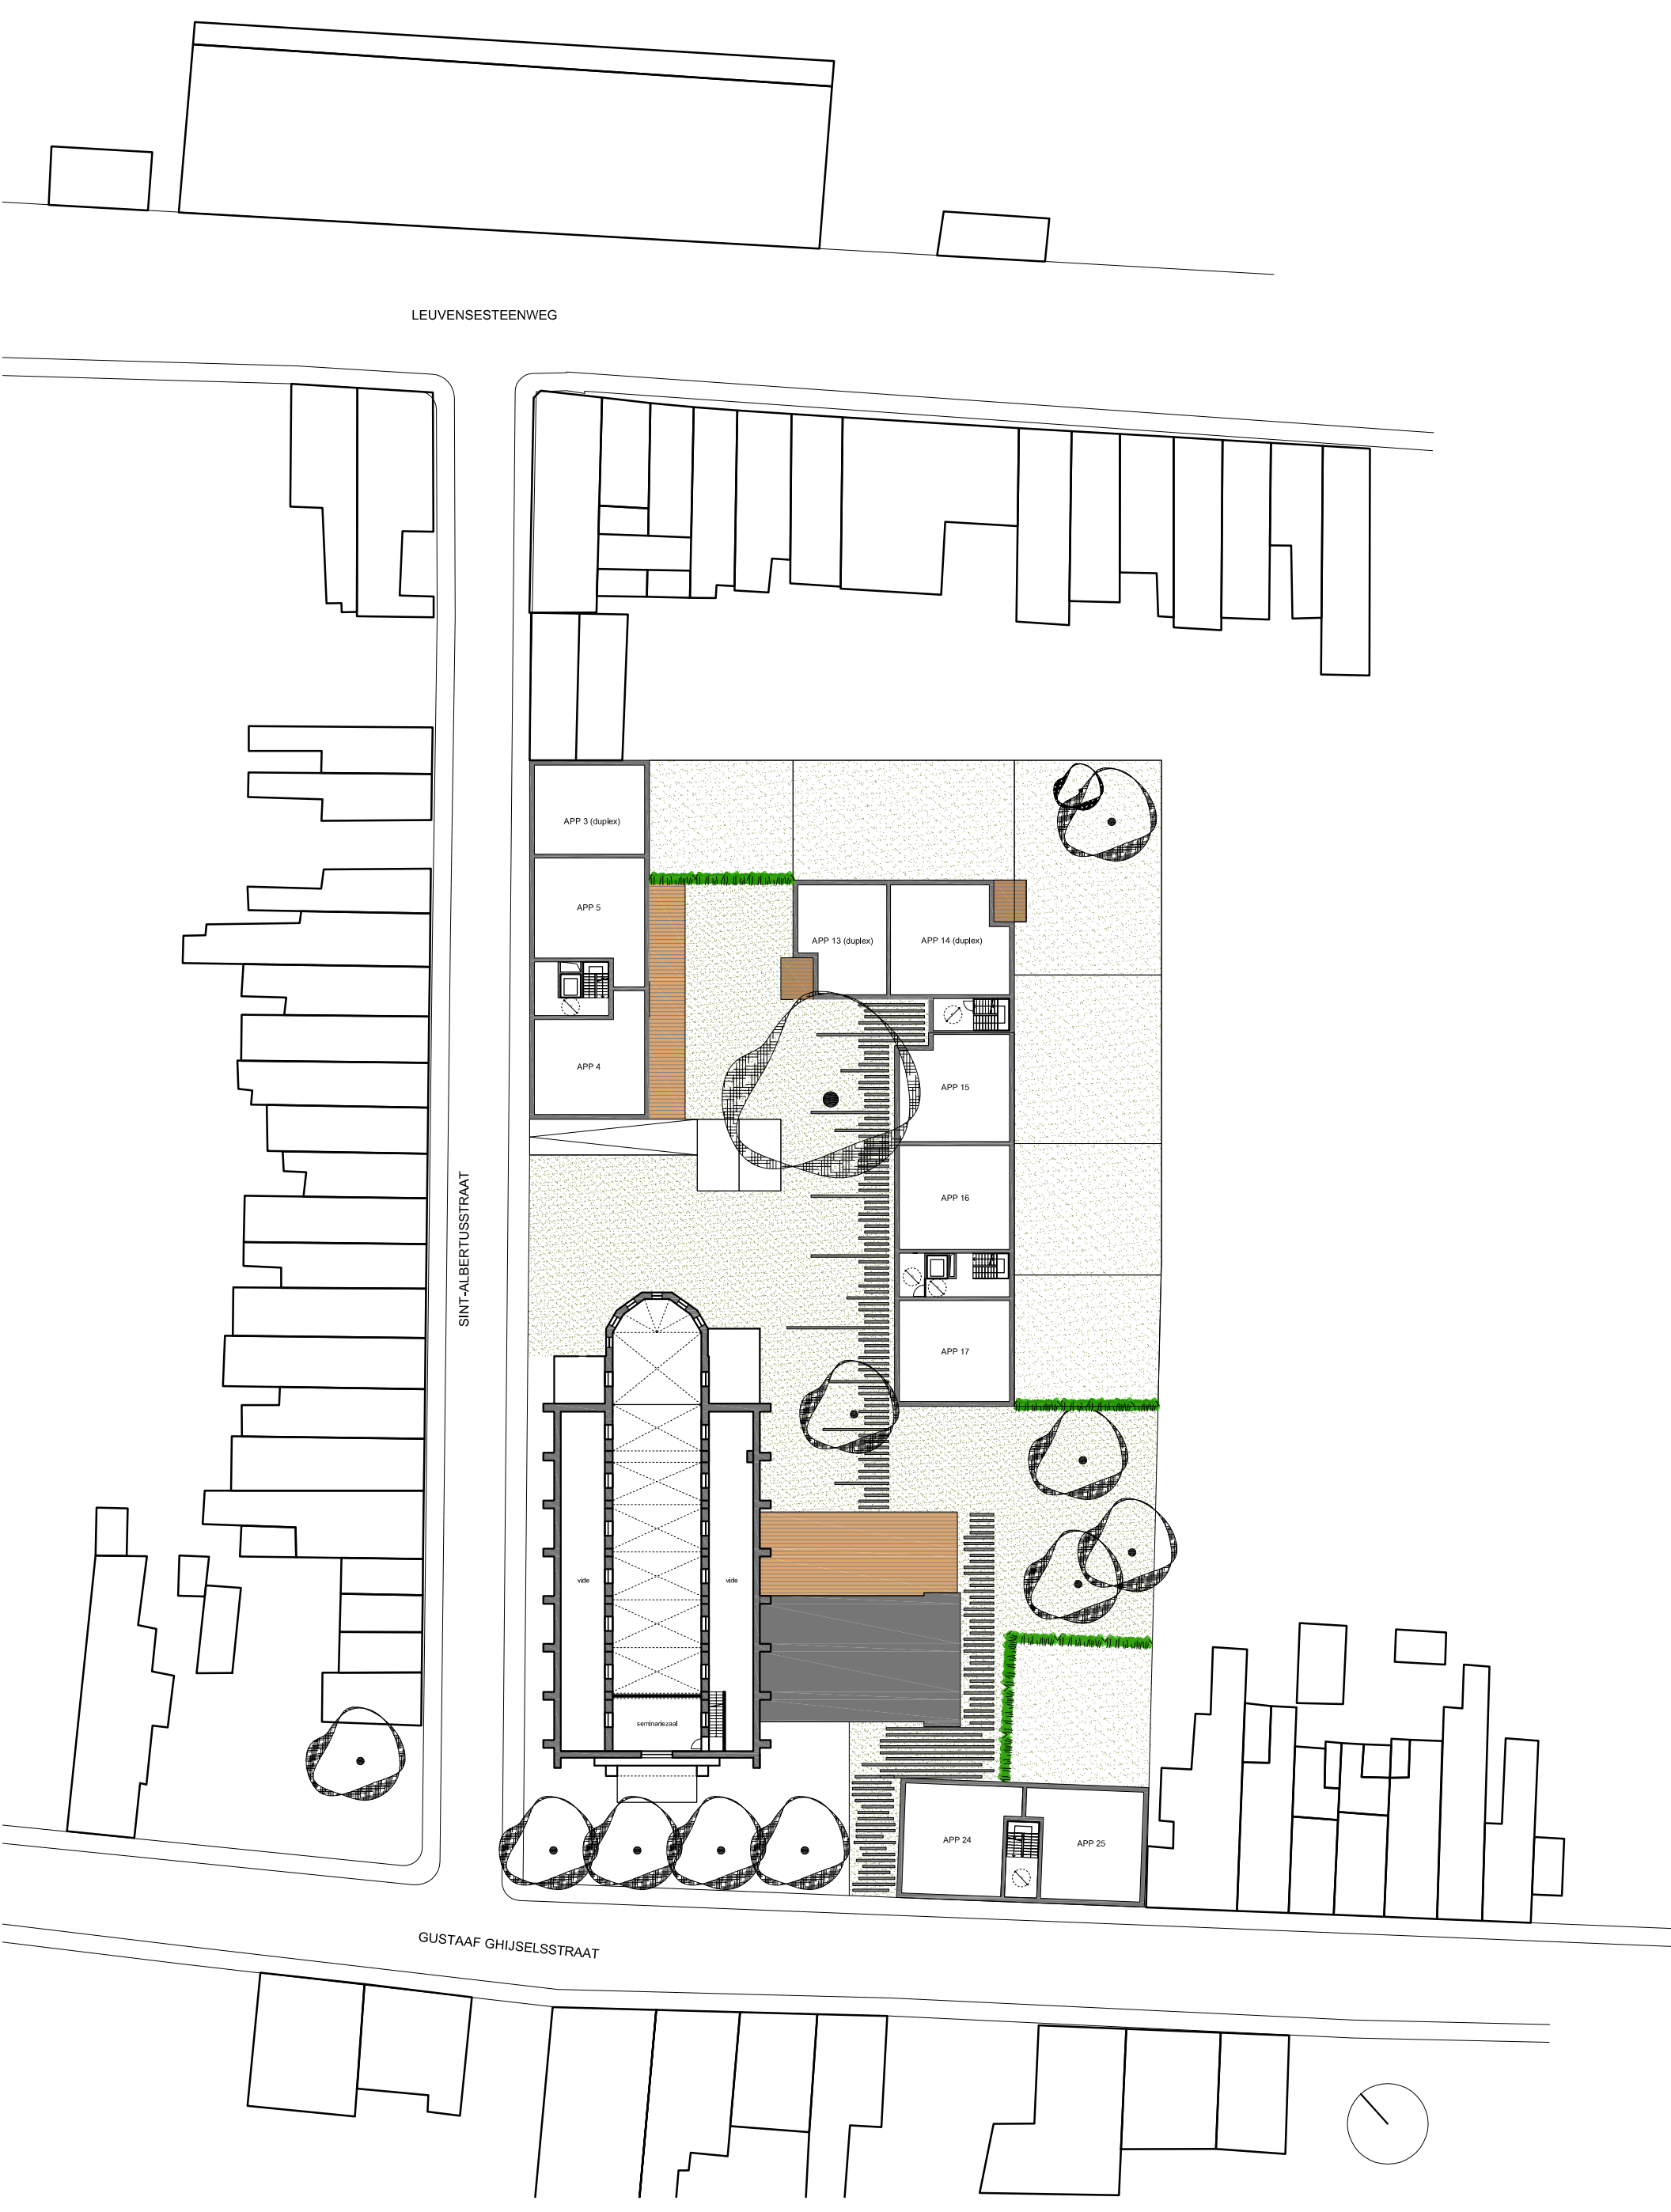

LEUVENSESTEENWEG

SINT-ALBERTUSSTRAAT

GUSTAAF GHIJSELSSTRAAT

2
/5

GEMEENTE SINT-ALBERTUS MUIZEN

13/04/2016


Sint-Albertusstraat, 2812 MECHELEN, Muzen
KADASTRAAL NR. MECHELEN, AFD. 9, SECTIE D, NR D37e14, D37c13
VOORONTWERP
NIEUWE TOESTAND - VOORSTEL 9 - PLAN +01

1/500

BOUWHEER:

ARCHITECT:

HASA-architecten, bvba
Kapellekensweg 5, 2812 MUIZEN
tel: 015 / 61.13.06 - fax: 015 / 62.13.36

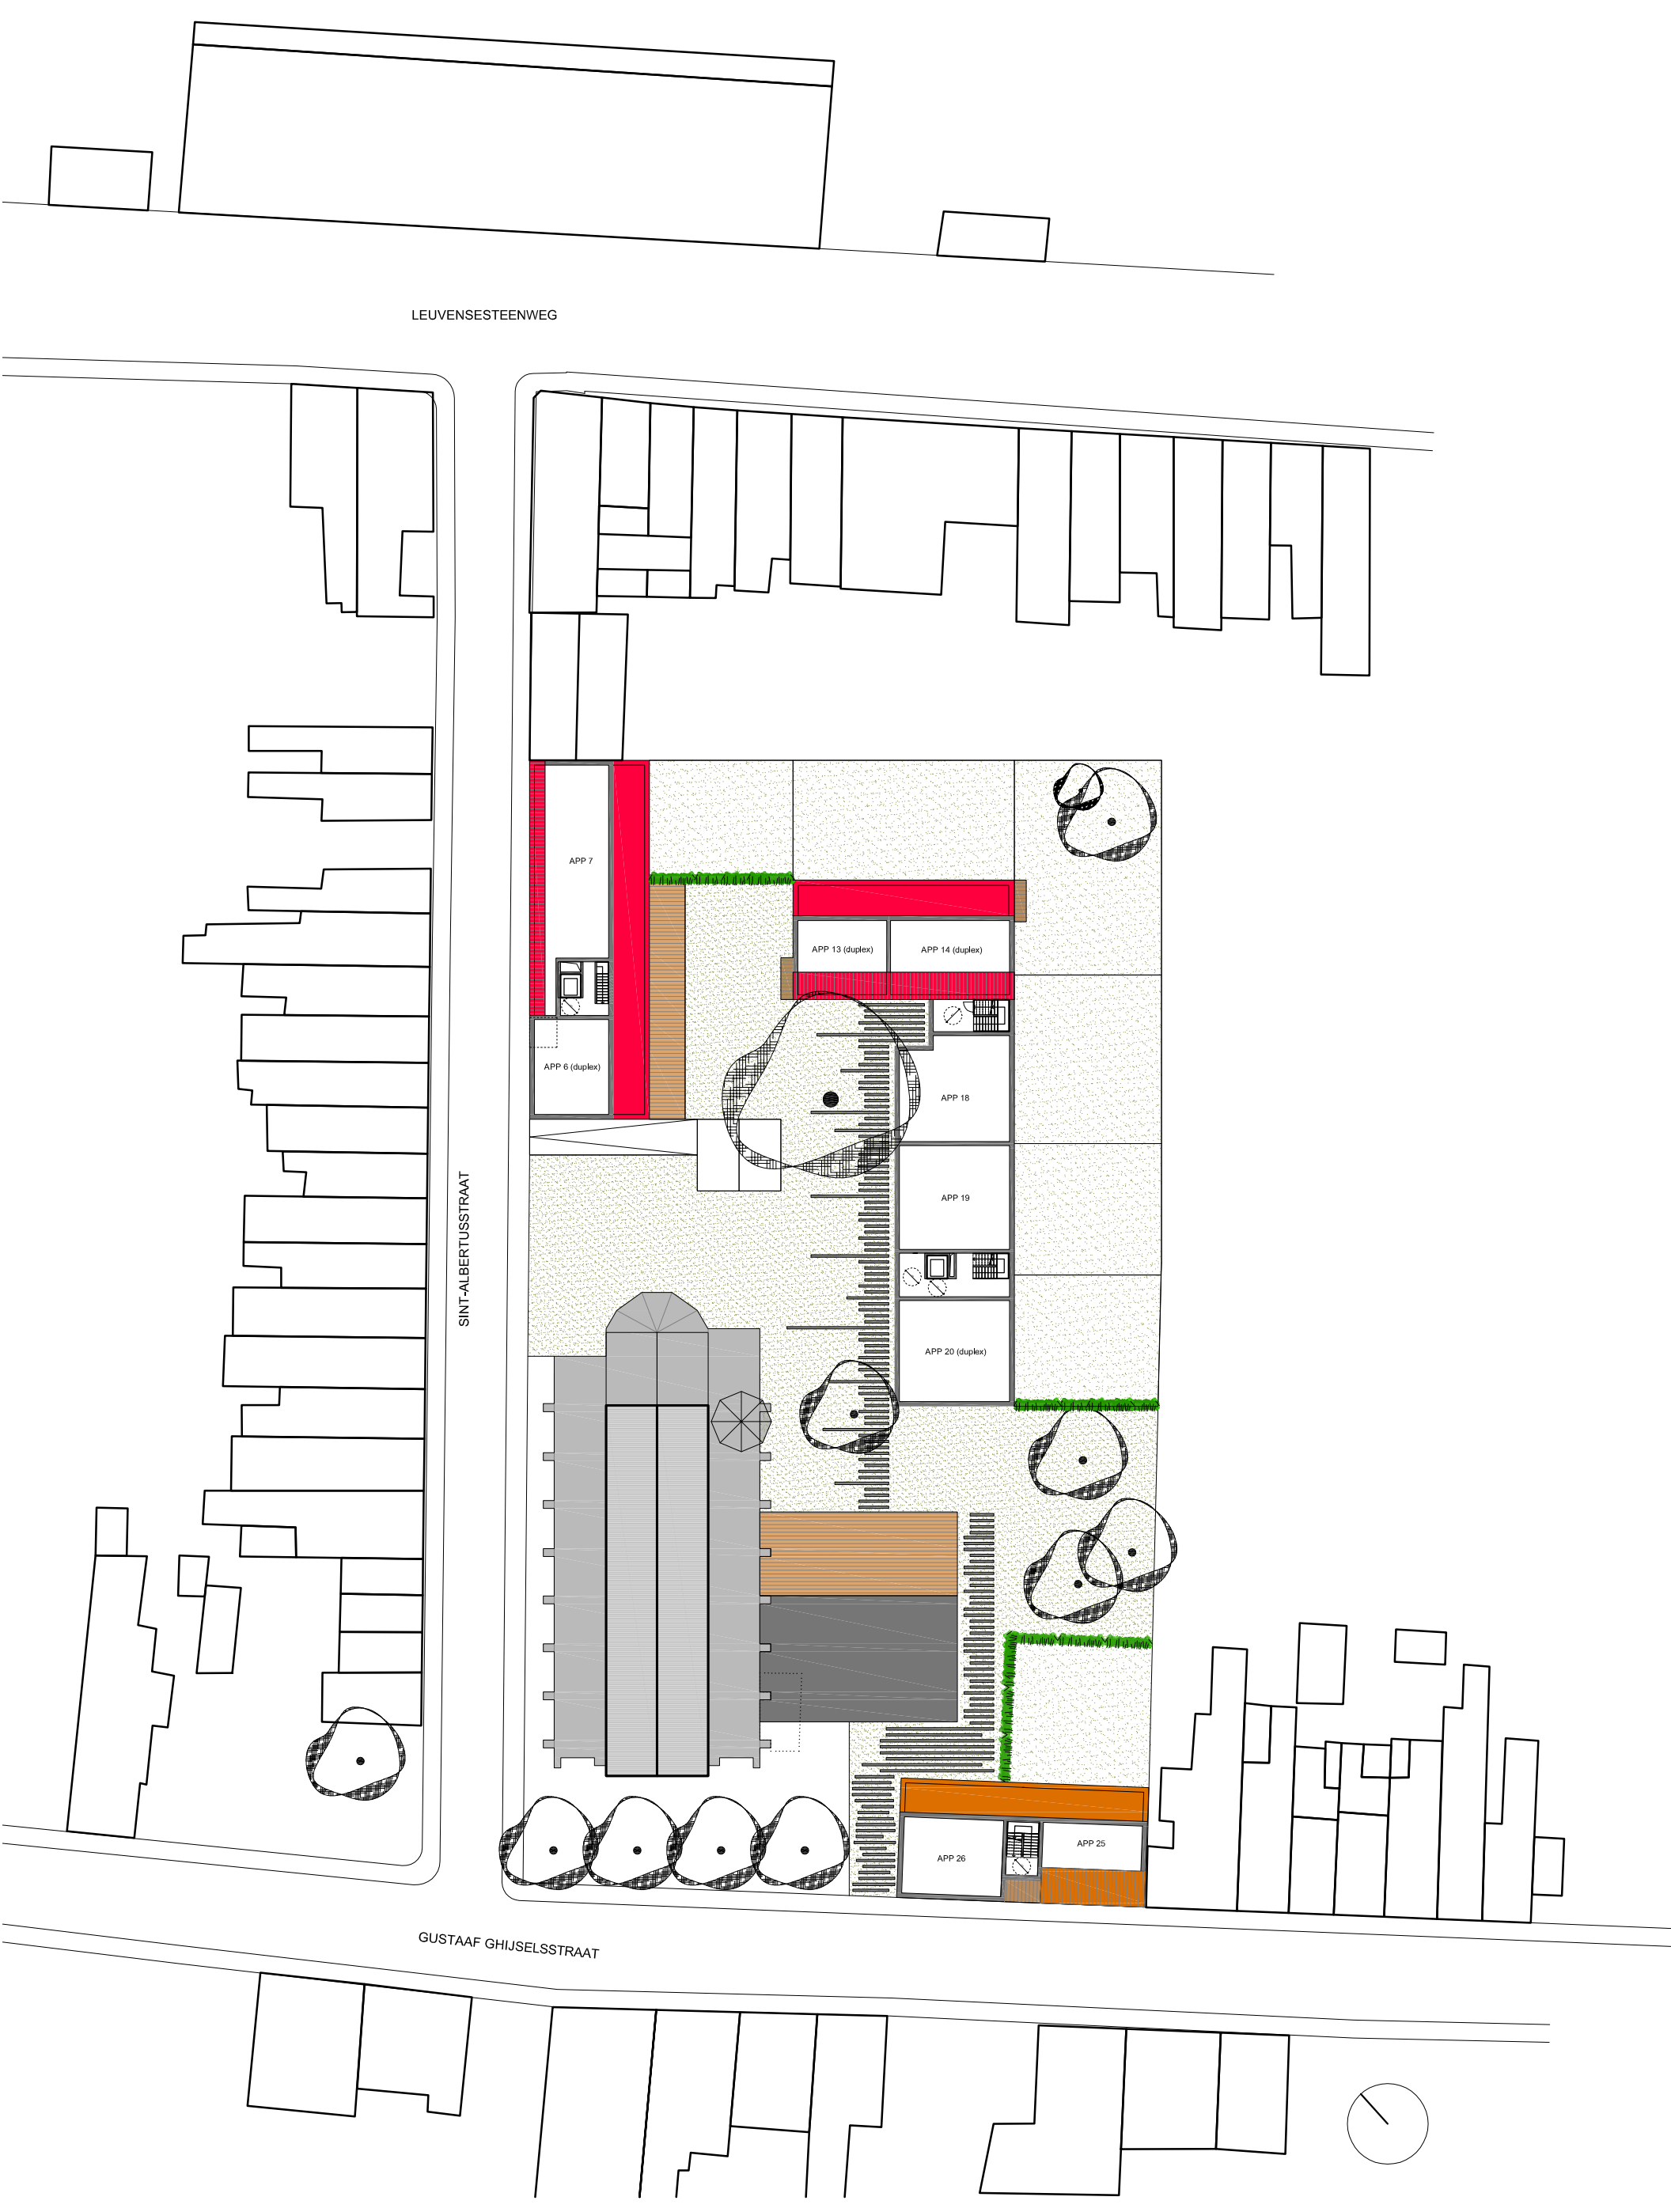

LEUVENSESTEENWEG

SINT-ALBERTUSSTRAAT

GUSTAAF GHIJSELSSTRAAT

3
/5

GEMEENTE SINT-ALBERTUS MUZEN

13/04/2016



Sint-Albertusstraat, 2812 MECHELEN, Muzen
KADASTRAAL NR. MECHELEN, AFD. 9, SECTIE D, NR D37e14, D37c13
VOORONTWERP
NIEUWE TOESTAND - VOORSTEL 9 - PLAN +02

1/500

BOUWHEER:

ARCHITECT:

HASA-architecten, bvba
Kapellekensweg 5, 2812 MUZEN
tel: 015 / 61.13.06 - fax: 015 / 62.13.36

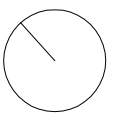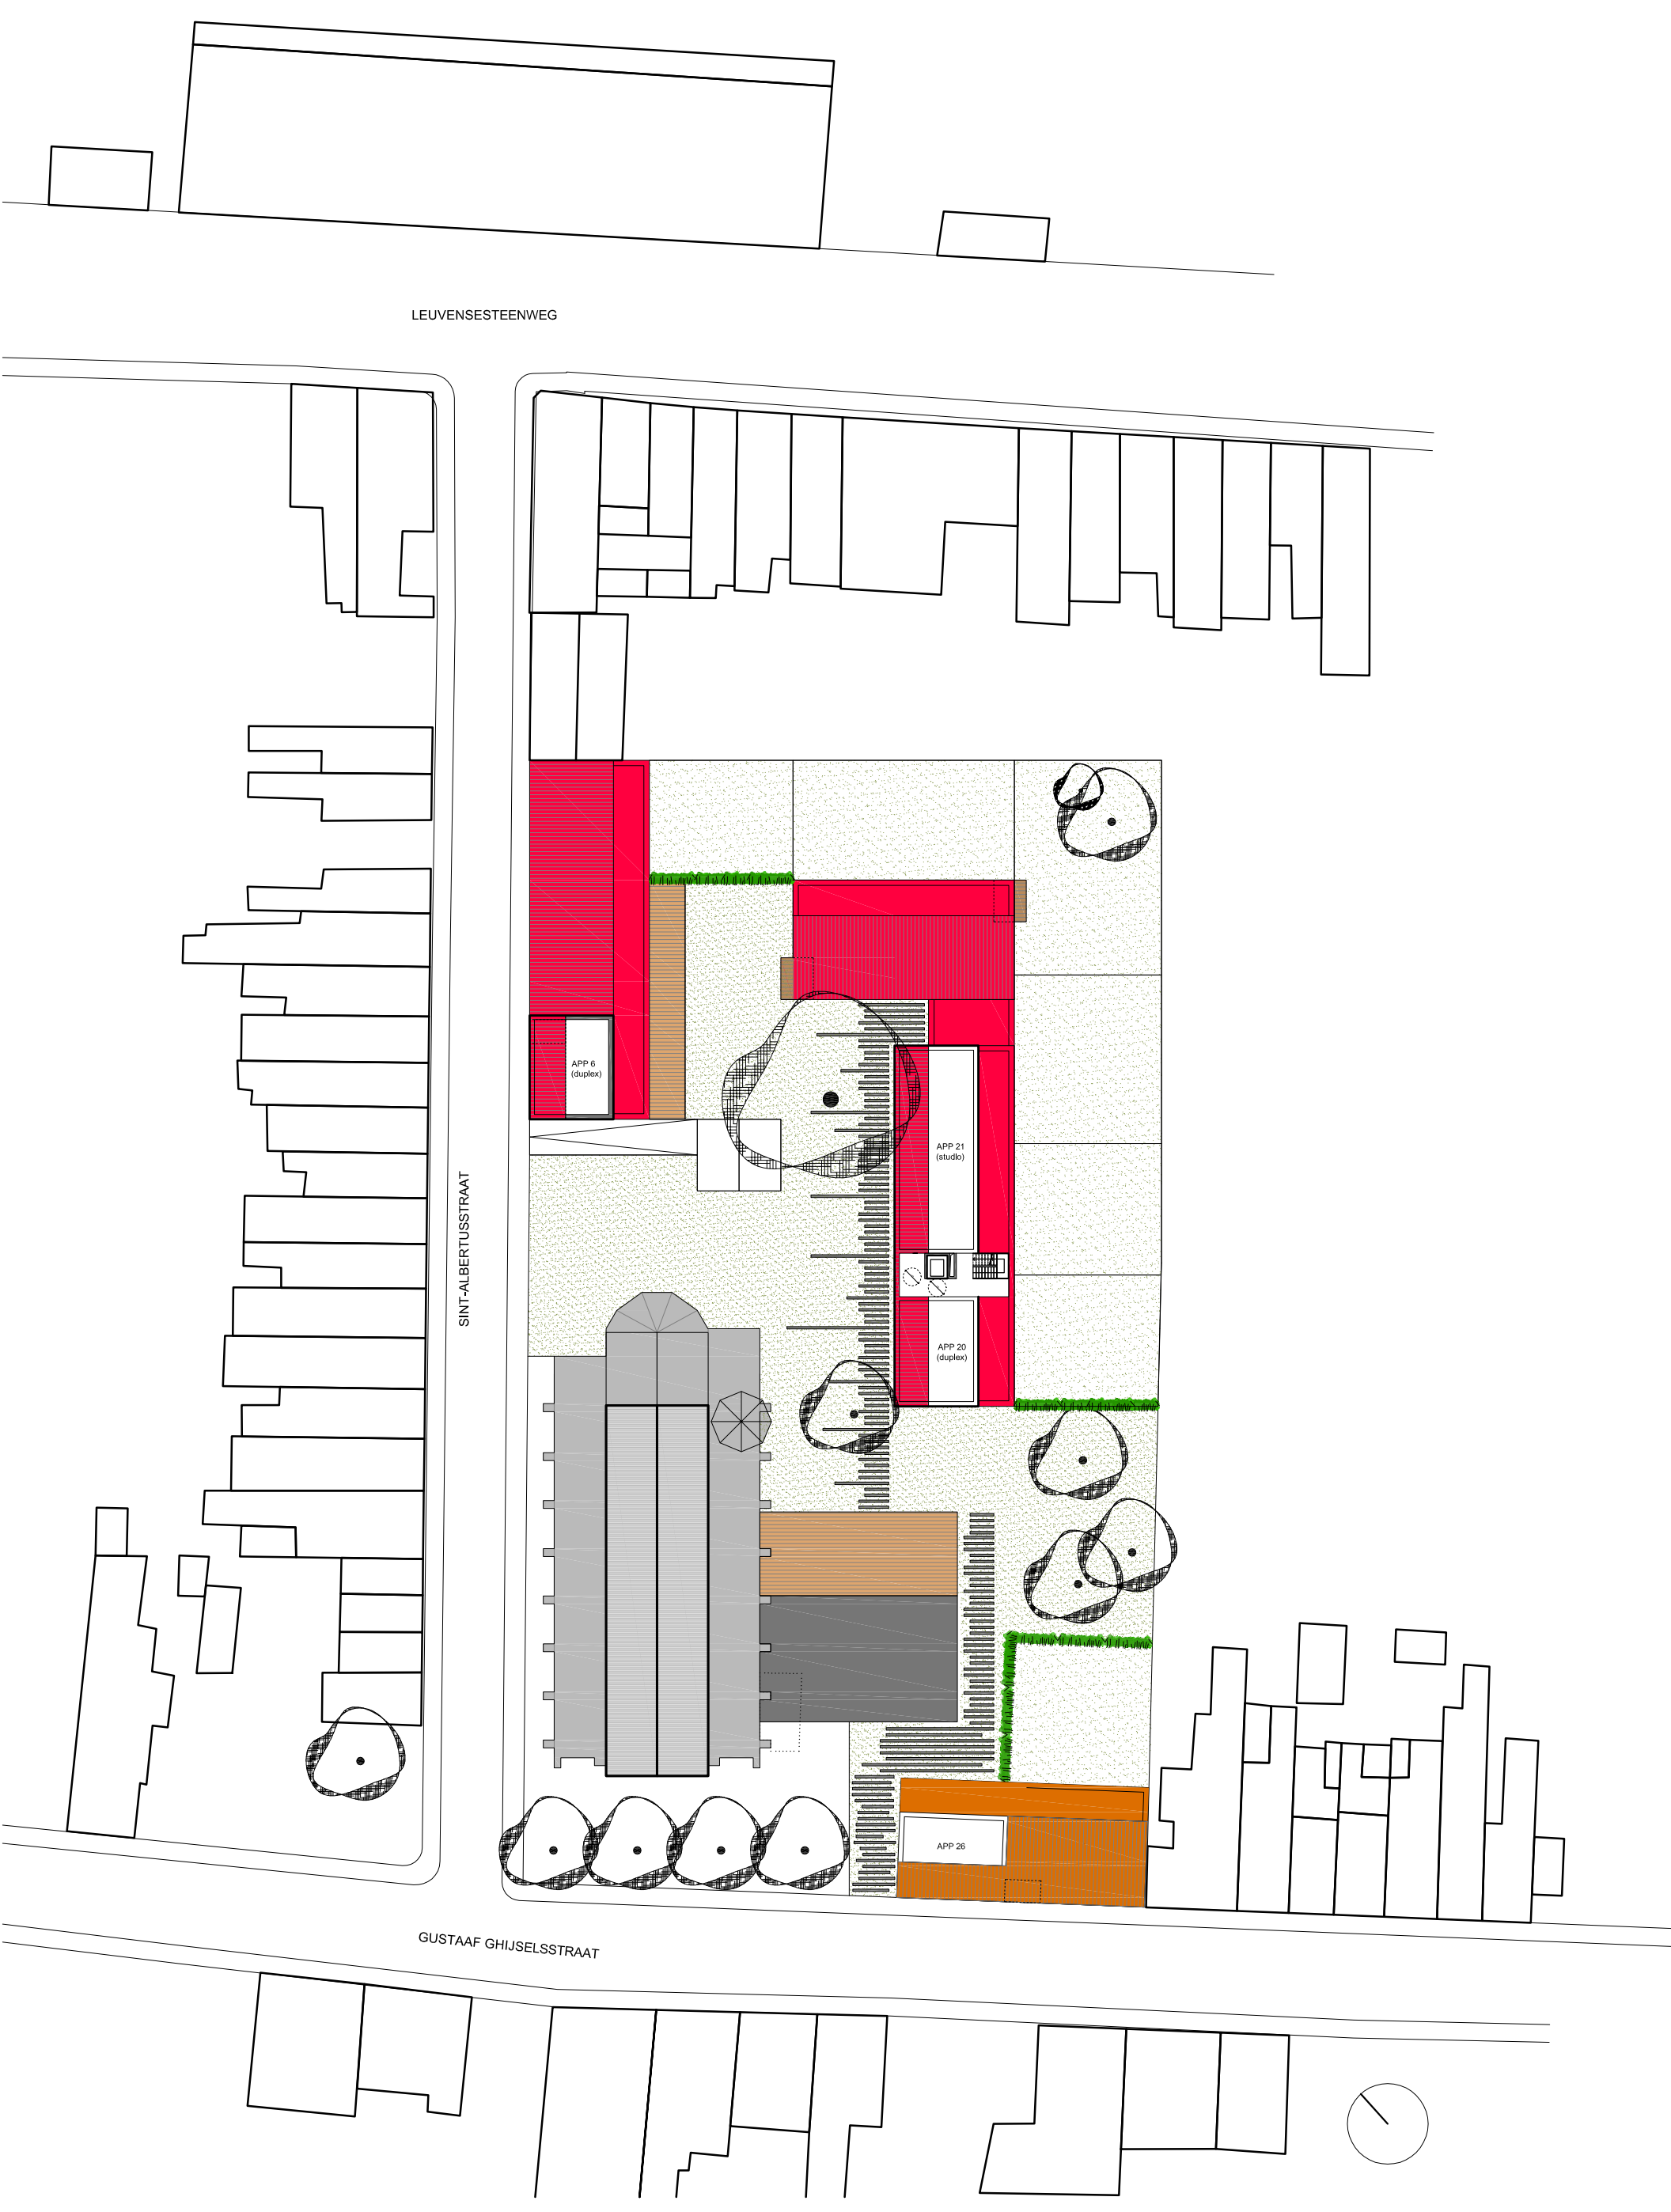


4
/5

GEMEENTE SINT-ALBERTUS MUIZEN
13/04/2016
Sint-Albertusstraat, 2812 MECHELEN, Muzen
KADASTRAAL NR. MECHELEN, AFD. 9, SECTIE D, NR D37e14, D37c13
VOORONTWERP
NIEUWE TOESTAND - VOORSTEL 9 - PLAN +03
1/500

BOUWHEER:
ARCHITECT: HASA-architecten, bvba
Kapellekensweg 5, 2812 MUIZEN
tel: 015 / 61.13.06 - fax: 015 / 62.13.36


SINT-ALBERTUSSTRAAT

A

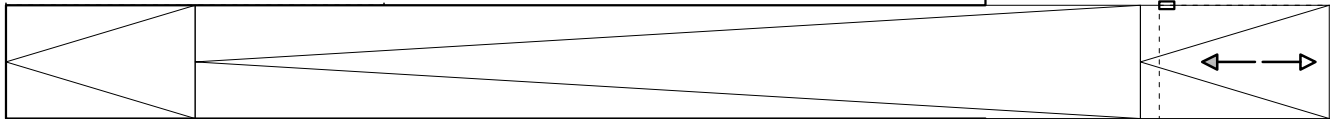

A

A

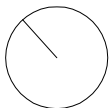

GEMEENTE SINT-ALBERTUS MUIZEN

11/04/2016

Sint-Albertusstraat, 2812 MECHELEN, Muzen
KADASTRAAL NR. MECHELEN, AFD. 9, SECTIE D, NR D37e14, D37c13
VOORONTWERP
NIEUWE TOESTAND - GARAGE

1/200

BOUWHEER:

ARCHITECT:

HASA-architecten, bvba
Kapellekensweg 5, 2812 MUIZEN
tel: 015 / 61.13.06 - fax: 015 / 62.13.36