

G, DE STASSARTSTRAAT, SCHOUTETSTRAAT EN SINT JANSTRAAT

bewoners

10 september 2015



INLEIDING

OMGEVING
LANDSCAPE ARCHITECTURE

Tompy Hoedelmans

d+aCONSULT.
ruimte voor ideeën

Kobe Raeymaekers

Viabuild!


Wim Vermonden



Frans Andy

INLEIDING


ligging

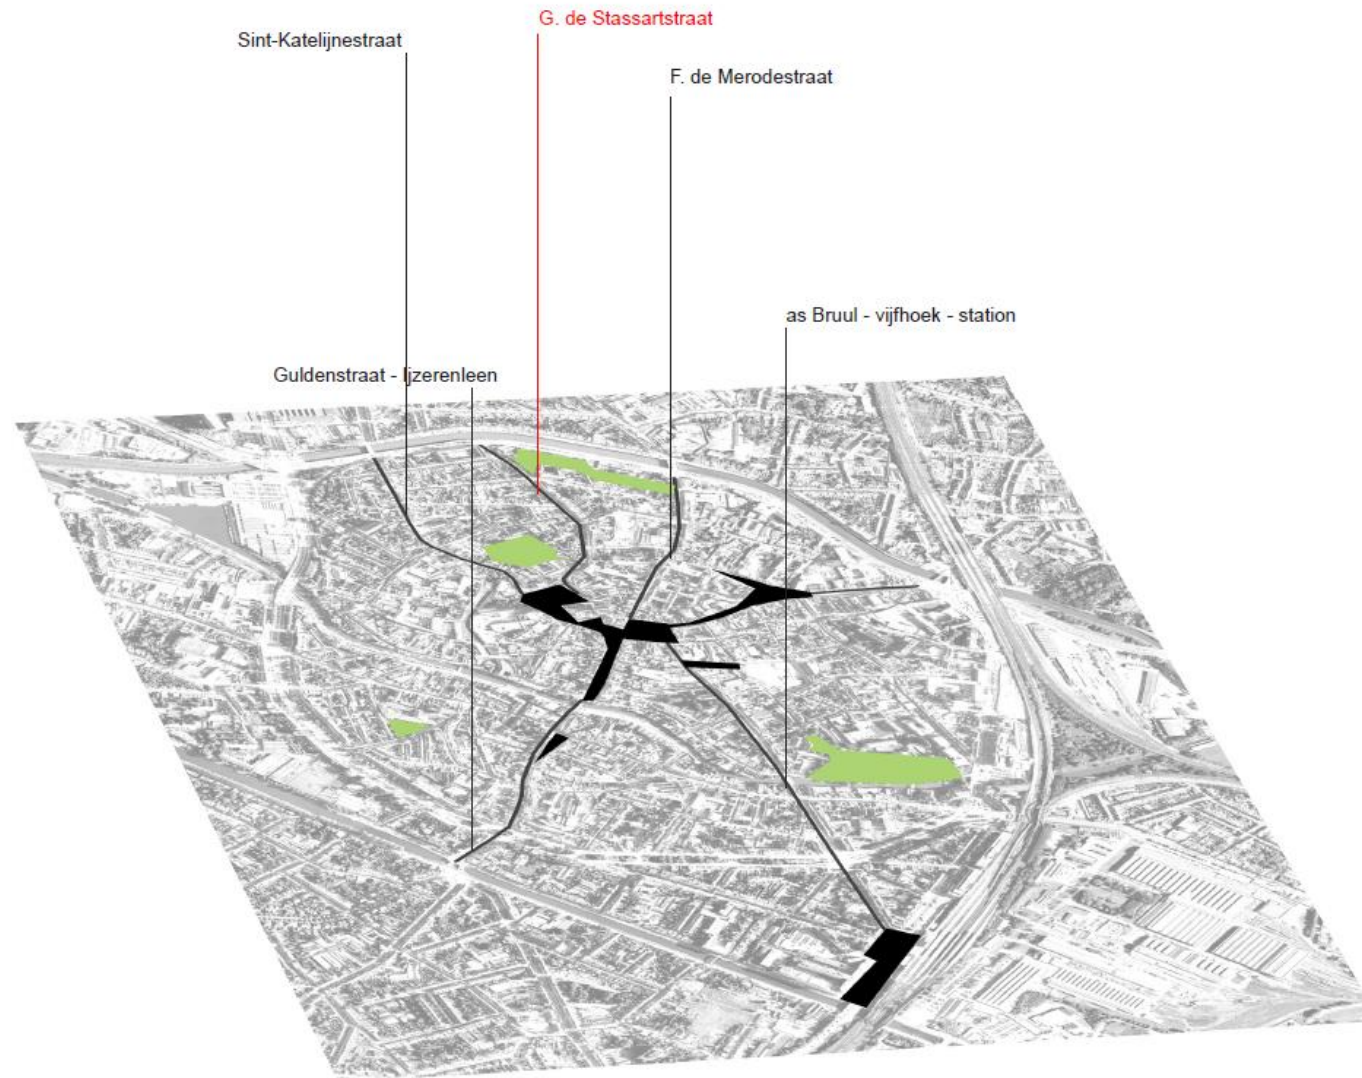

OMG

INLEIDING

context

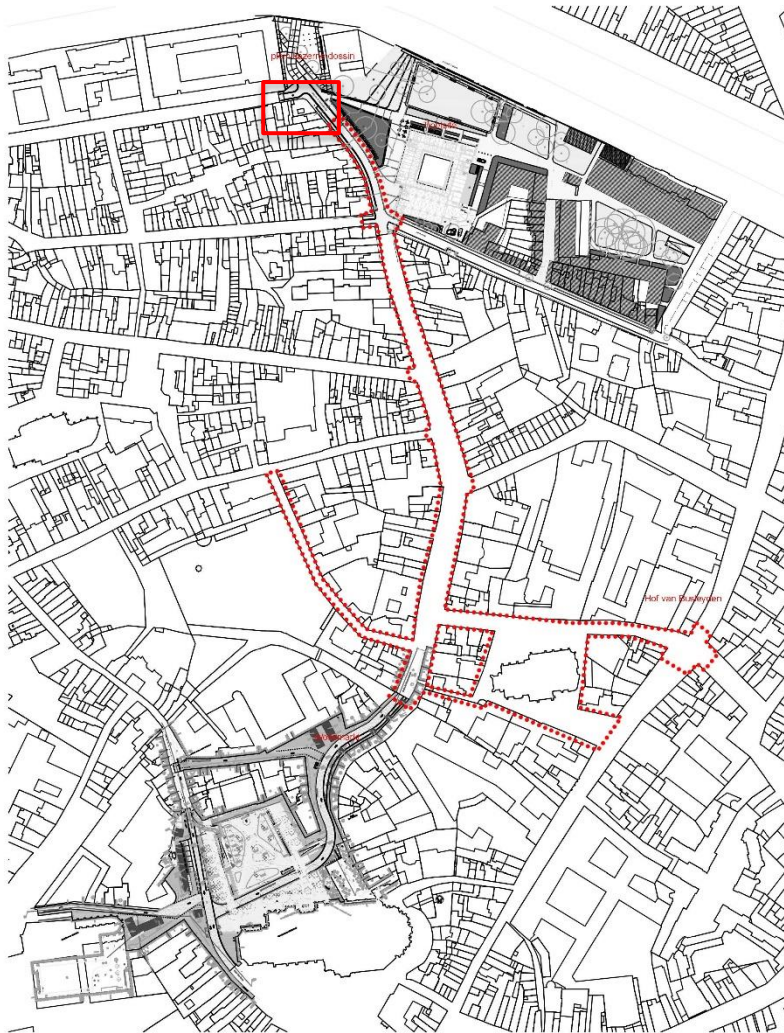

Hof van Busleyden met hieronder het nieuwe museum



aansluiting G. de Stassartstraat op Tinelpark (voorontwerp goedgekeurd)



Romboutskerkhof



huidige groene inrichting rond Sint-Janskerk

OMG

ONTWERP


Goswin De Stassartstraat



OMG

INLEIDING


gewenste verkeerssituatie

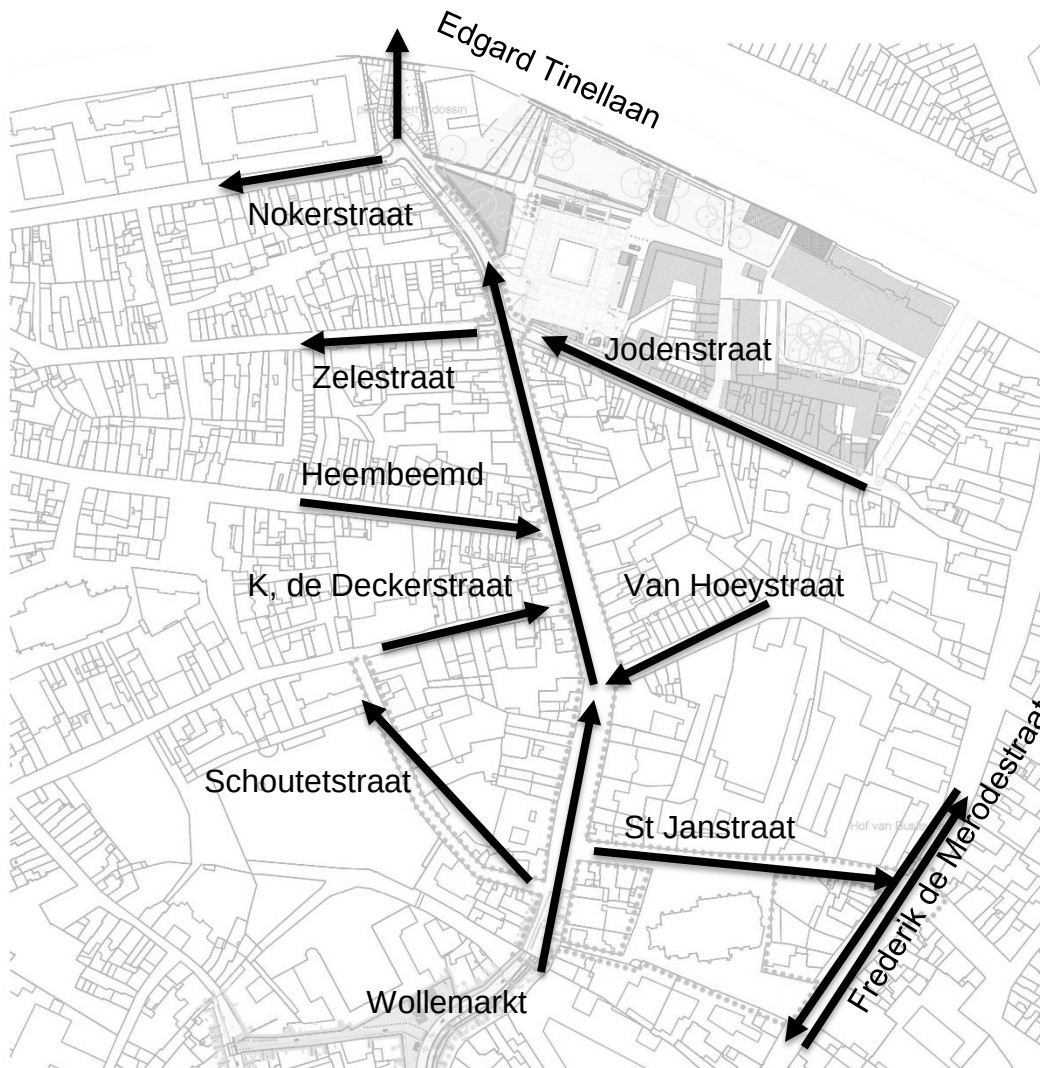

Autoverkeer uitwaarts de stad

Fietsers in beide richtingen!


Sint Janstraat omwisselbaar

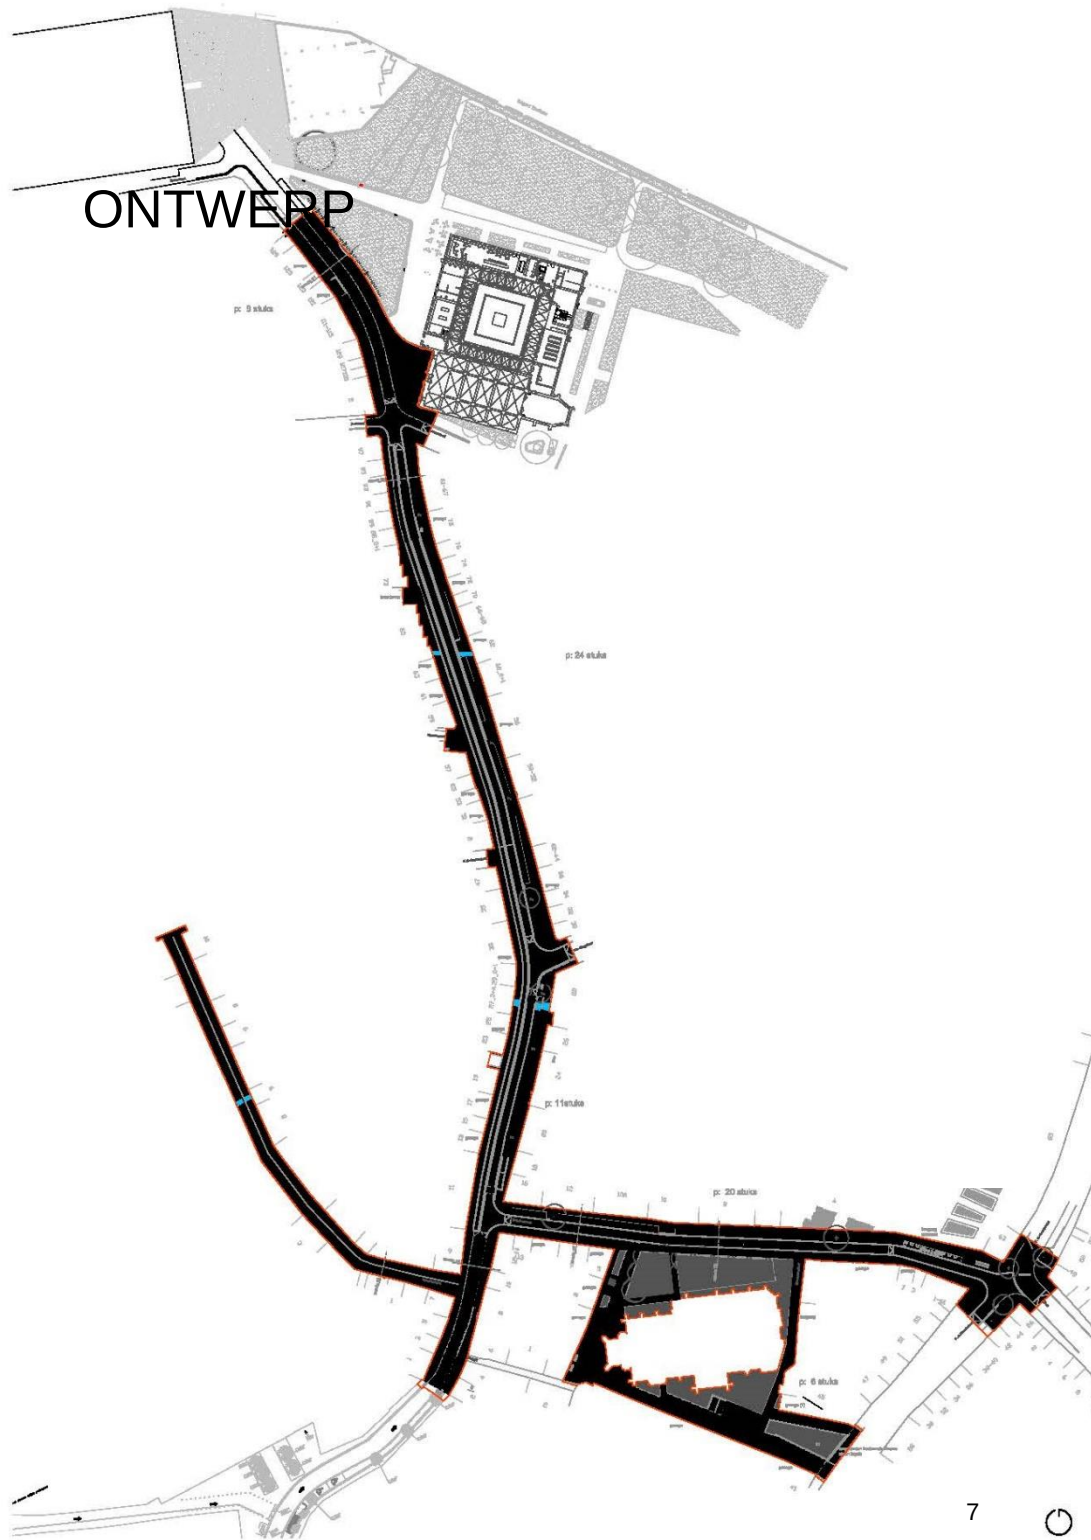

ONTWERP

Goswin De Stassartstraat


De straat krijgt conform het mobiliteitsplan een enkelrichtingsfunctie voor het autoverkeer uitwaarts de stad. De stad Mechelen vraagt bijzondere aandacht voor de fietsers en voetgangers in het centrum. Aangezien de straat een belangrijke verbinding vormt tussen het centrum en de ontwikkeling van de Tinelsite (met Kazerne Dossin, de toekomstige stadsbibliotheek en een nieuw openbaar park) dient de straat een zo vlot en veilig mogelijke verbinding voor het langzaam verkeer te faciliteren. Hierdoor is er gekozen om enerzijds de rijweg in gezaagde kasseien uit te voeren om het meegaand fietsverkeer op de rijweg uitwaarts de stad een hoog comfort te geven. Anderzijds krijgt het fietsverkeer in tegengestelde richting een verhoogde aanleg om ook hier het veiligheidsgevoel en comfortniveau te verhogen.

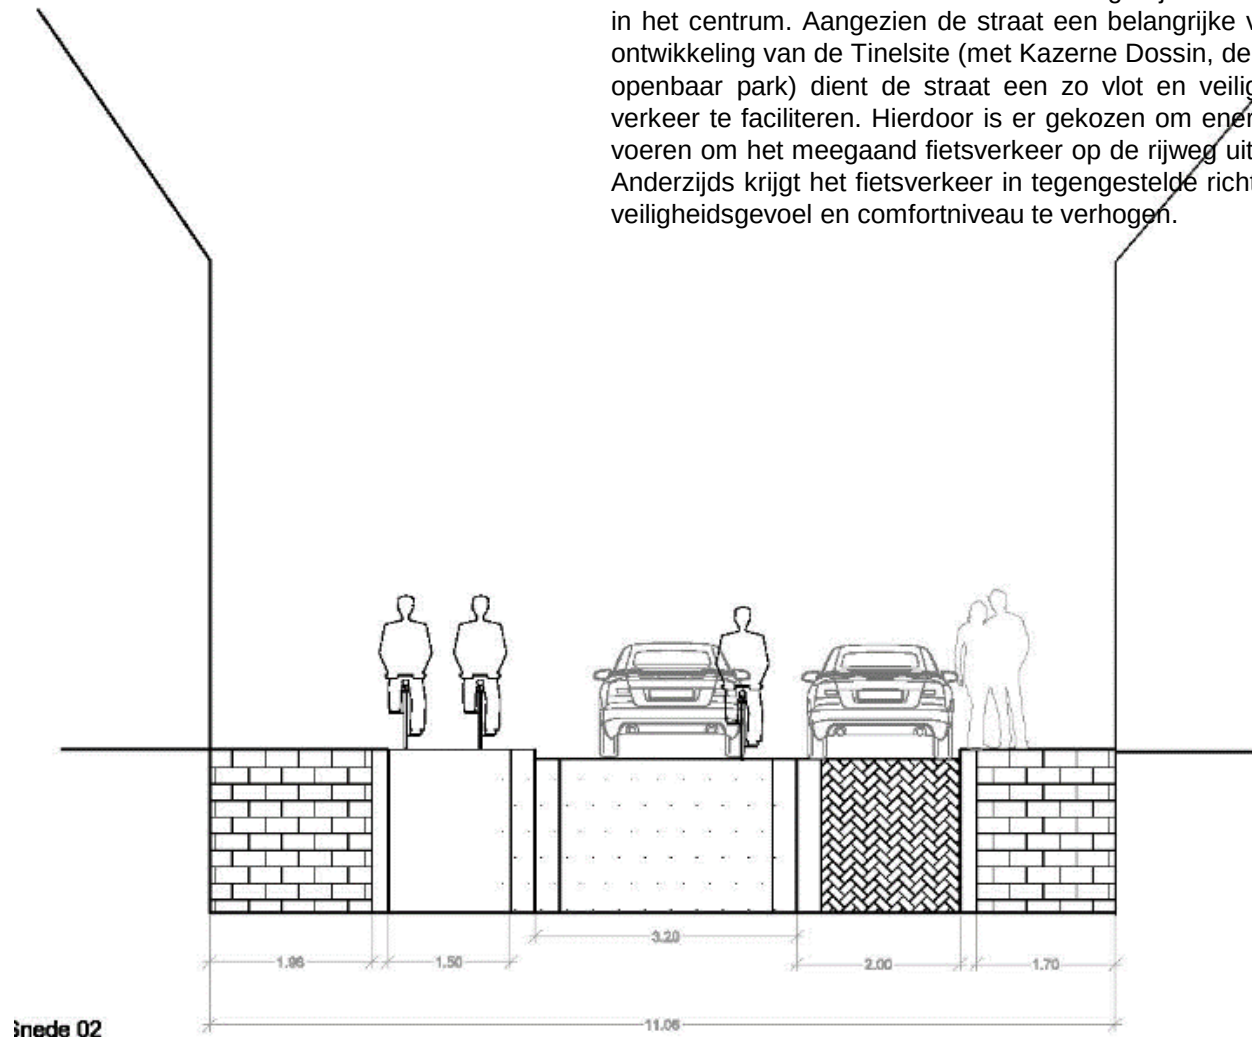

OMG

ONTWERP

Goswin De Stassartstraat

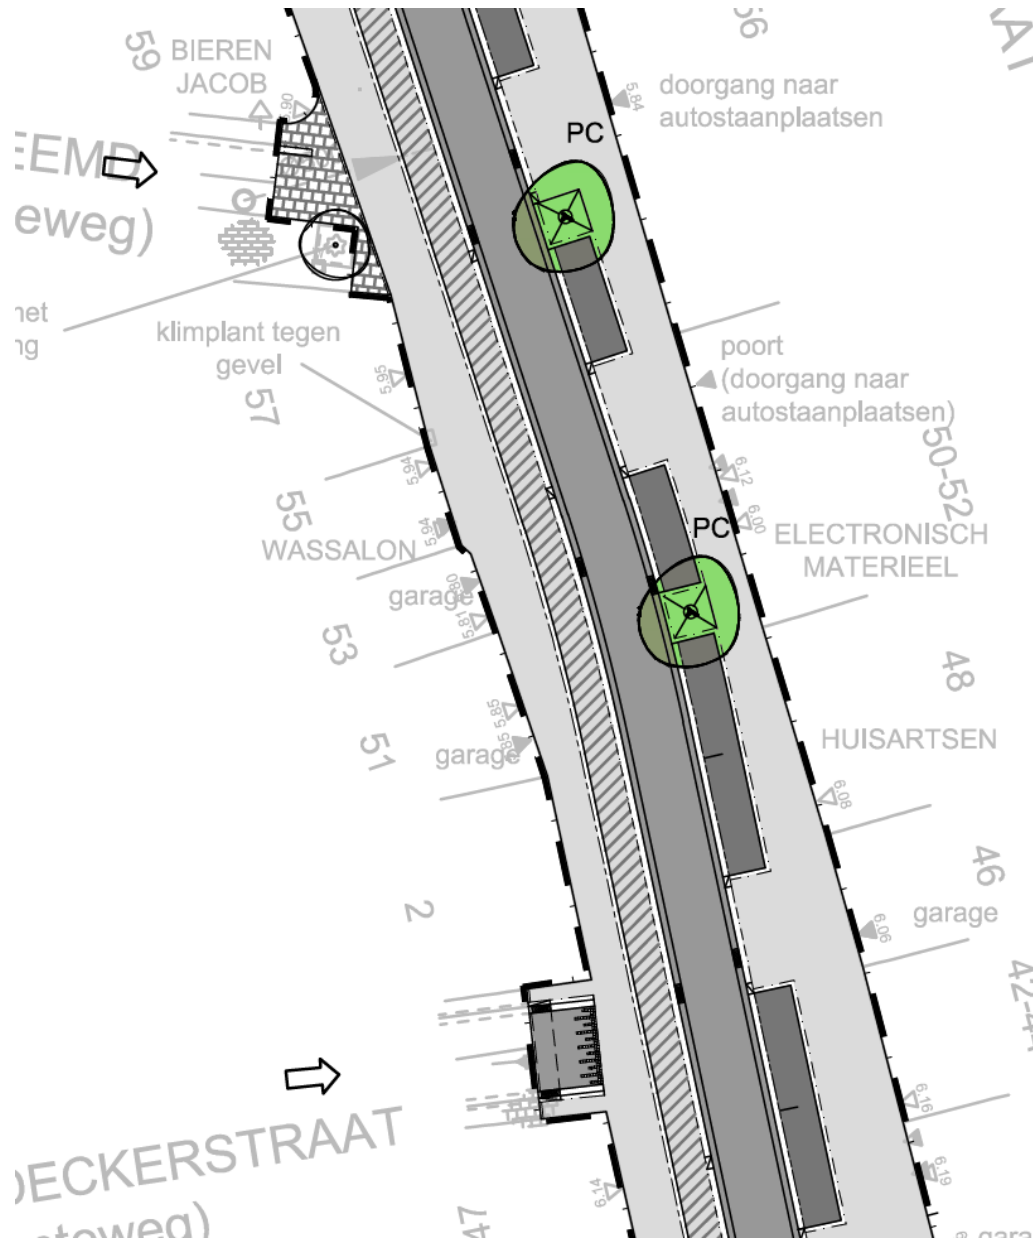

ONTWERP

Goswin De Stassartstraat



OMG

ONTWERP

Schoutetstraat




OMG

ONTWERP

Schoutetstraat



OMG

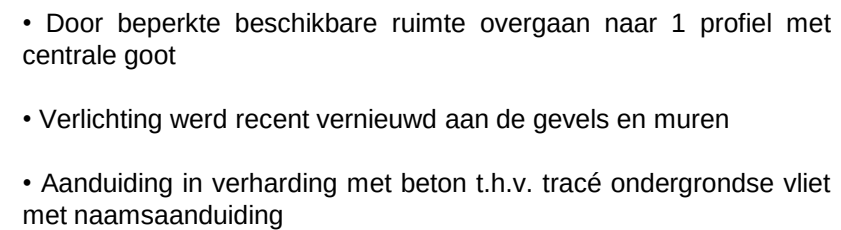

13

ONTWERP


Sint-Janstraat



OMG

ONTWERP

Sint-Janstraat

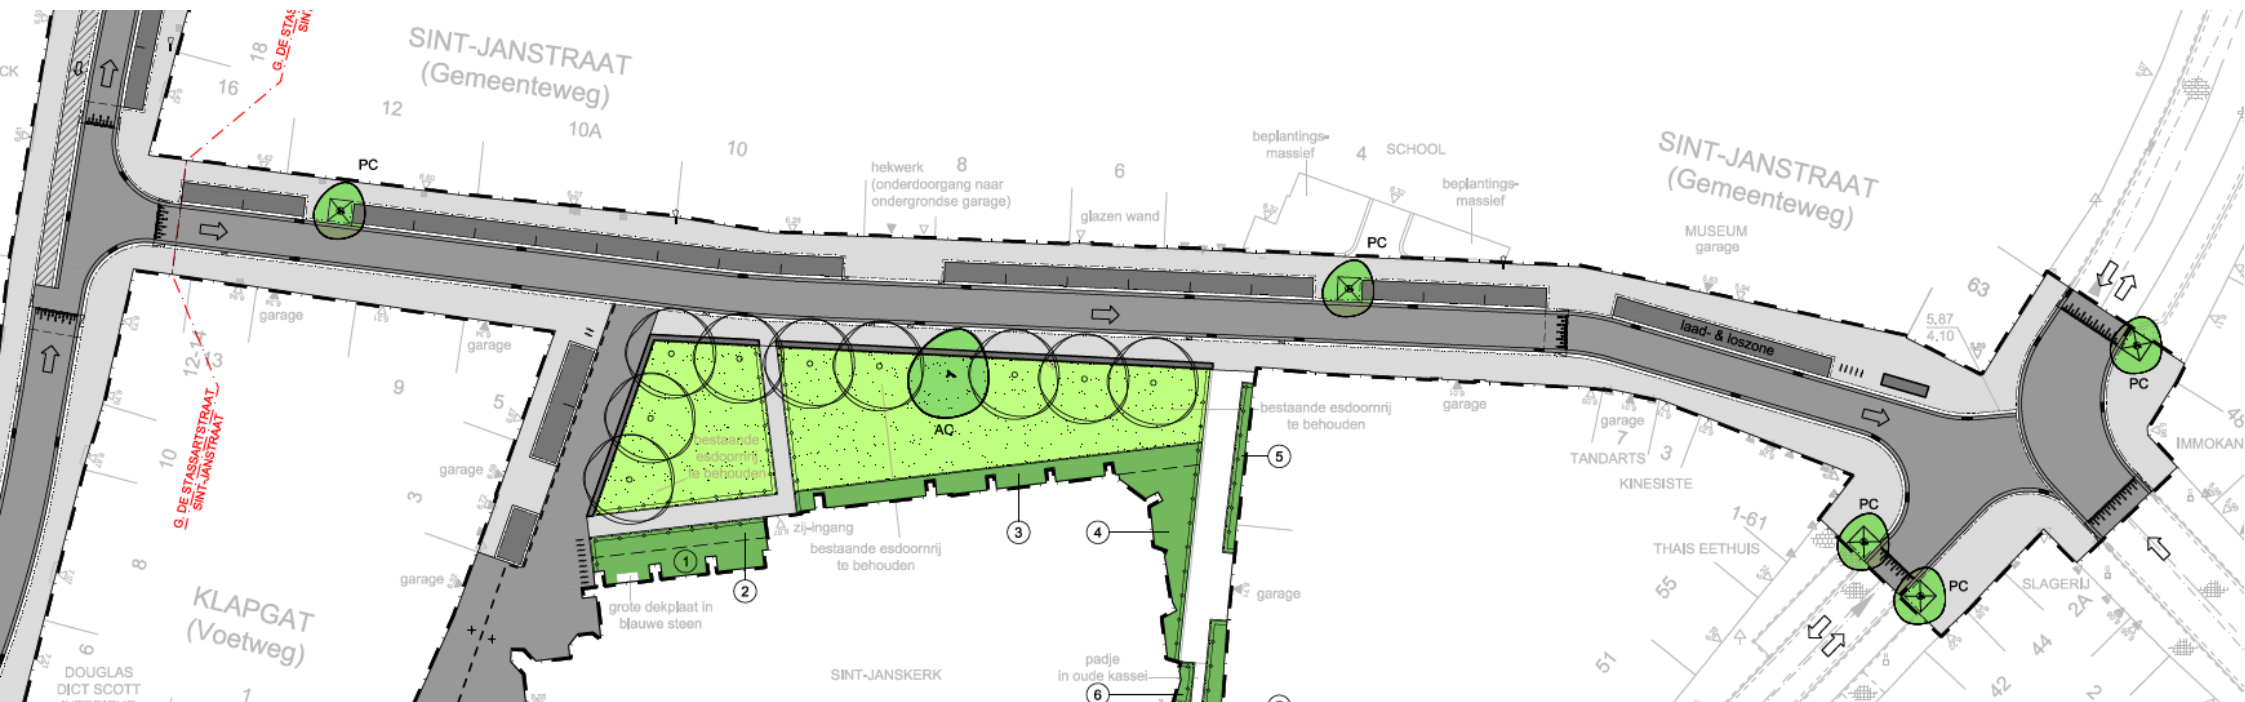


- Behoud van de bomen aan de noordzijde van de kerk
- Creëren van groene plantvakken met zitranden in de zon rond de kerk
- Parkeren aan de kerk verminderen tot enkel de noodzakelijk plaatsen, wellicht voorbehouden voor bewoners, pastoor,...
- Integreren bestaand beeld aan zijde F. de Merodestraat

Kruispunt herinrichting G, de Merodestraat

OMG

ONTWERP

Sint-Janstraat

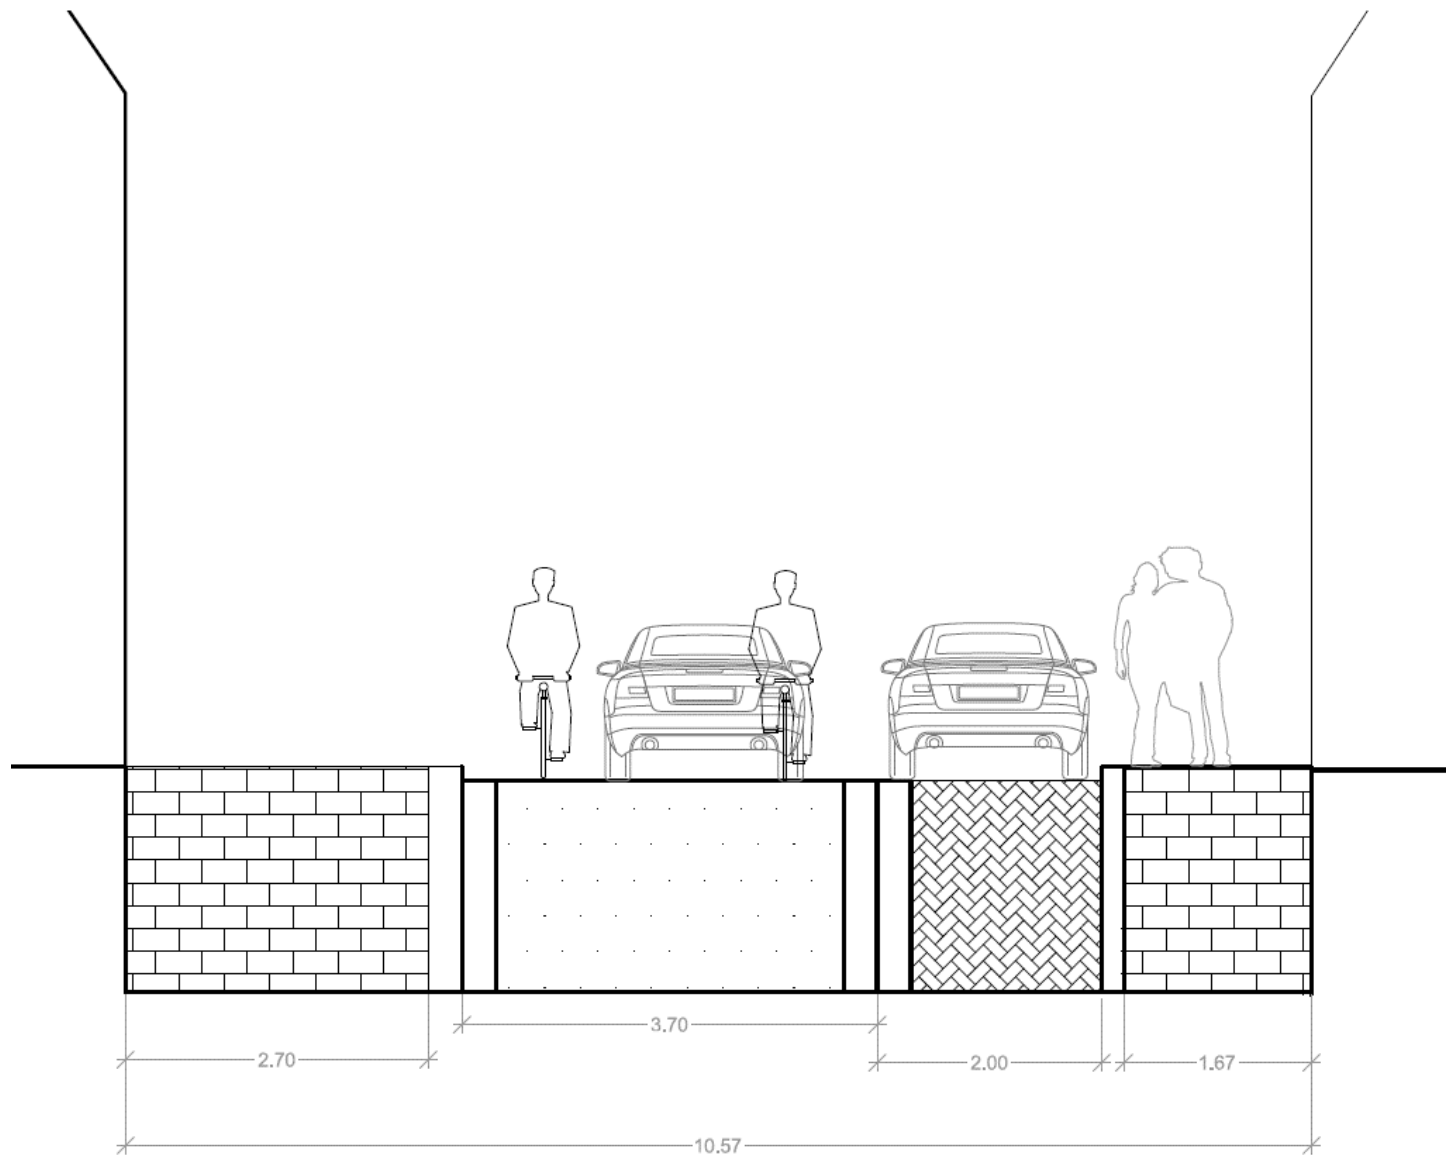

OMG

ONTWERP

Sint-Janstraat



OMG

ONTWERP

Sint-Janstraat



OMG

ONTWERP

Sint-Jansplein



ONTWERP

Sint-Jansplein



OMG

ONTWERP

Sint-Jansplein



OMG

ONTWERP

kruispunt

100L

beplantings-
massief

SINT-JANSTRAAT
(Gemeenteweg)

MUSEUM
garage

Frederik de Merodestraat

laad- & loszone

garage

garage

TANDARTS

KINESISTE


THAIS EETHUIS

IMMOKANTOC

Biest

SLAGERIJ

OMG

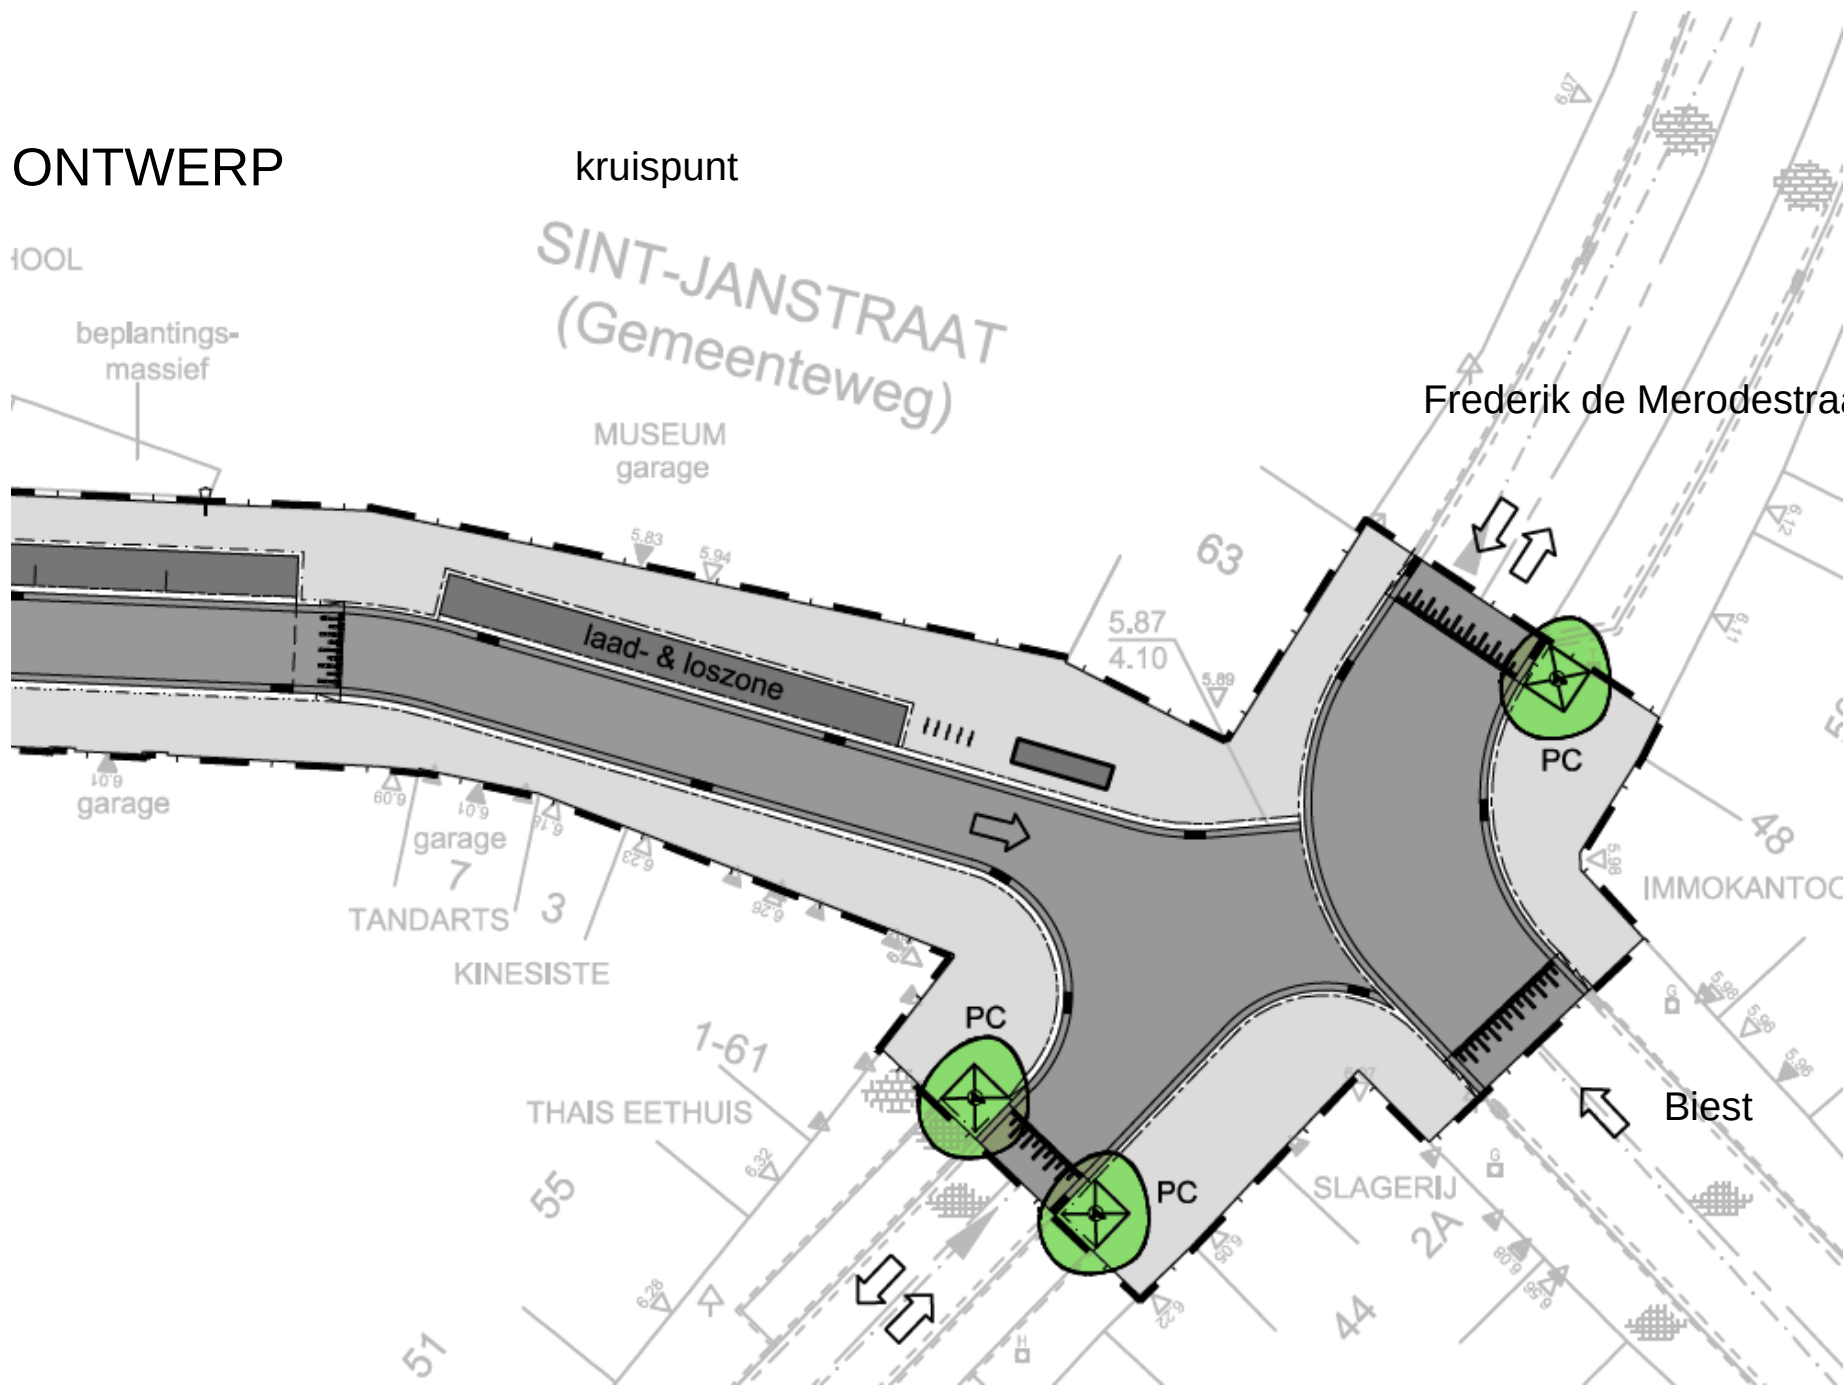


Algemene werkwijze van de aannemer

- Afbraak
- Rioleringswerken
- Bovenbouw (stenen)
- Uithardingsperiode voegwerken
- Openstelling



PLANNING

werf van 19 oktober 2015 tot 9 juni 2016

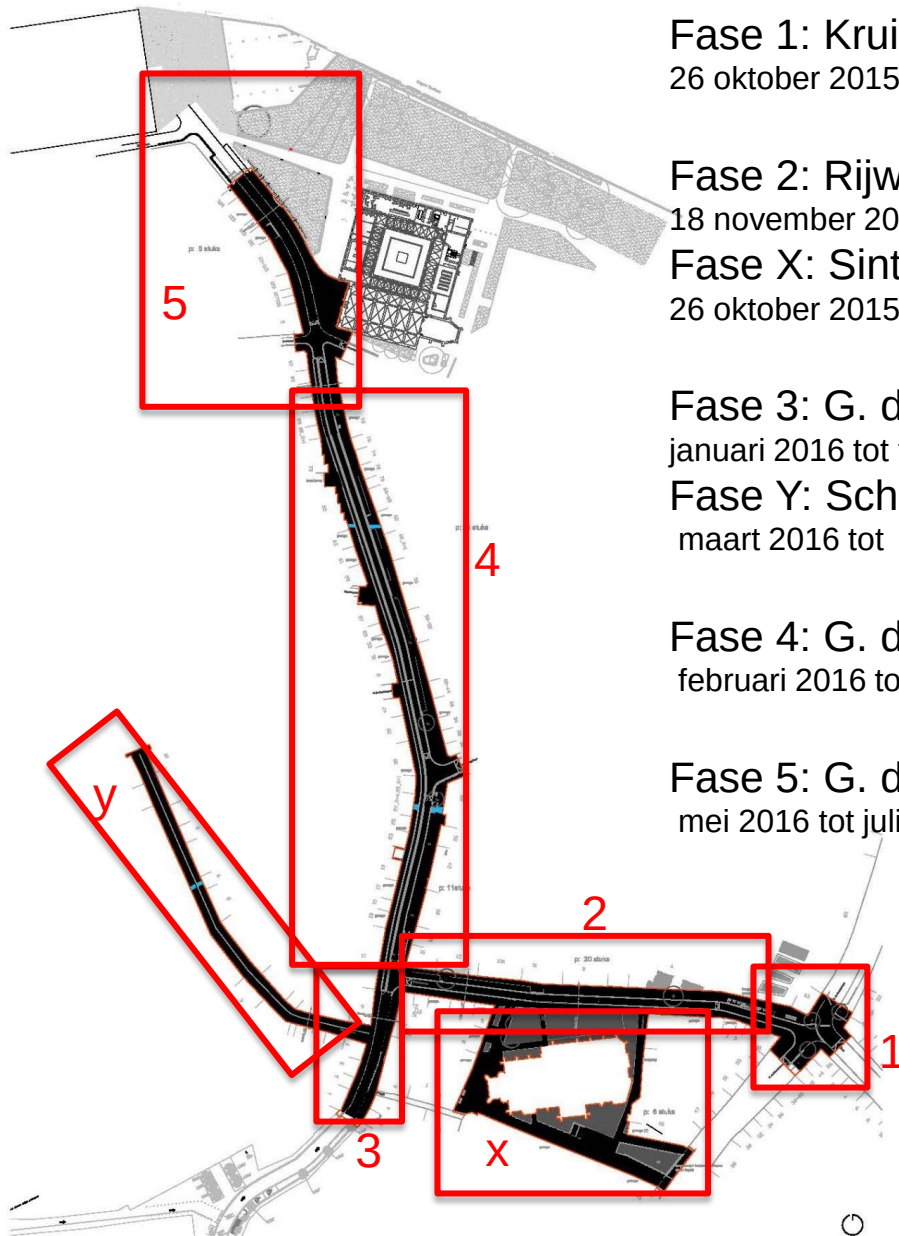

Fase 1: Kruispunt F. de Merodestraat/Sint-Janstraat
26 oktober 2015 tot 30 november 2015

Fase 2: Rijweg Sint-Janstraat
18 november 2015 tot 9 februari 2016

Fase X: Sint-Jansplein en Sint-Janskerkhof
26 oktober 2015-4 februari 2016

Fase 3: G. de Stassartstraat deel 1
januari 2016 tot februari 2016

Fase Y: Schoutetstraat
maart 2016 tot juni 2016

Fase 4: G. de Stassartstraat deel 2
februari 2016 tot mei 2016

Fase 5: G. de Stassartstraat deel 3
mei 2016 tot juli 2016

MINDER HINDER omleidingen

Tijdens de werken zal elke woning te voet bereikbaar blijven, dit doormiddel van bruggen, minder hindersteenslag of trappen.

Tijdens werkuren zal de volledige werfzone afgesloten zijn voor autoverkeer,

Buiten werkuren zal aannemer werf terug openstellen voor omwonenden (bereikbaarheid garages)

Huisvuil wordt tijdens de werf door de aannemer naar het dichtstbijzijnde kruispunt gebracht.


Hulpdiensten krijgen altijd bereikbaarheid gegarandeerd,

PLANNING

Sint-Janstraat 18 november 2015 tot februari 2016

St-Jansplein en St-Janskerkhof 21 oktober 2015- februari 2016

-  werfzone
-  E3 over werfzone
-  omleiding

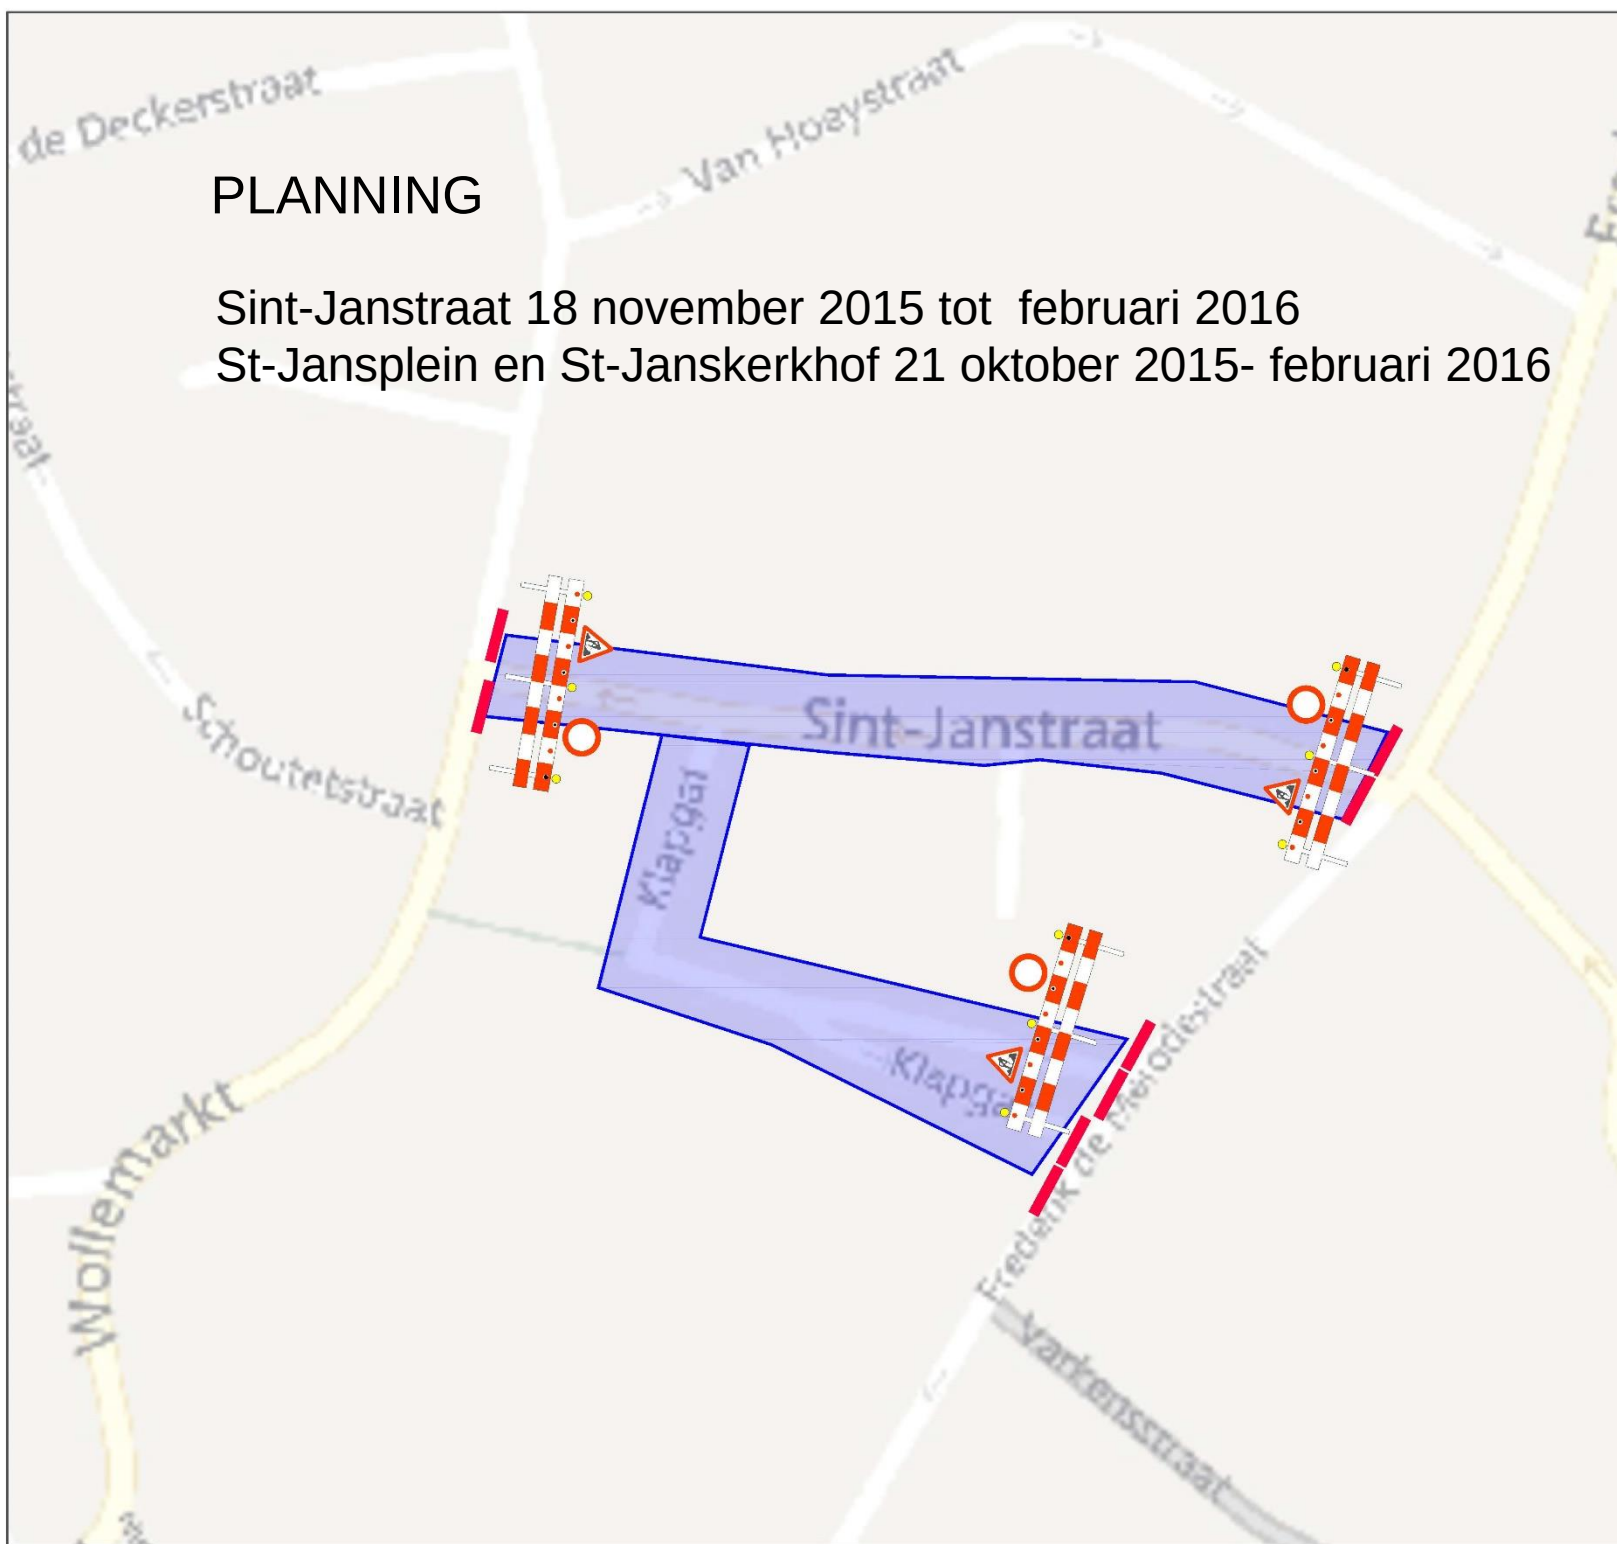

SIGTRACO NV
Damstraat 195
B - 1980 Zemst
Tel: +32(0)14 38 93 47
Fax: +32(0)15 61 69 60

Project / Projet

Brusselsesteenweg
Mechelen

Provincie / Province

Antwerpen

Stad / Gemeente
Ville / Commune

Mechelen

Opdrachtgever / Maître de l'ouvrage

Viabuild!

Mechelen Campus
Schaliënhoedreef 20F
B-2800 Mechelen
Tel: 015 61 63 03
Fax: 015 61 63 19

Titel / Titre

Signalisatieplan Stassartstraat
Fase 2
Sint Jansstraat

Index	Wijziging / Modifications	Datum / Date	Gerechtigd / Désigné	Nietakkoord / Verhoi	
A		23/08/2014			
B					
C					
D					
E					
F					
19/08/2015		14/08/2015			
Schets / Eénelle	Datum / Date	Status / Etat	Uitgevoerd / Exécuté	Gerechtigd / Désigné	Plan / Plan n°
1/1000	19/08/2015	Voorstel / Proposition Gerechtigd / Approuvé		JJ	1115085 150819.2



werfzone

E3 over werfzone

omleiding

PLANNING

G, Stassartstraat deel zuid + kruispunt Schoutetstraat januari 2016 tot februari 2016
 Schoutetstraat 7 maart 2016 tot 30 mei 2016

SIGTRACO NV
Damstraat 195
B - 1980 Zemst
Tel: +32(0)14 38 93 47
Fax: +32(0)15 61 69 60

Project / Projet

Brusselsesteenweg
Mechelen

Province / Province

Antwerpen

Opdrachtgever / Maître de l'ouvrage

Stad / Gemeente
Ville / Commune

Mechelen

Titel / Title

Signalisatieplan Stassartstraat
Fase 3
Stassartstraat x Schoutetstraat

Index	Wijziging / Modifications	Datum / Date	Gerechtigd / Désigné	Nietekenen / Vutité
A		23/08/2014		
B				
C				
D				
E				
F				

Schets / Esquisse	Datum / Date	Status / Stat	Vastgesteld / Vutité	Gerechtigd / Désigné	Plan / Plan n°
1/1250	19/08/2015	voorstel / proposition Overgenomen / Approuvé Auteur		JJ	1115085 150819.3

PLANNING

G, Stassartstraat februari 2016 tot mei 2016

-  werfzone
-  E3 over werfzone
-  omleiding



SIGTRACO NV
Damstraat 195
B - 1980 Zemst
Tel: +32(0)14 38 93 47
Fax: +32(0)15 61 69 60

Project / Projet

Brusselsesteenweg
Mechelen

Province / Province

Antwerpen

Stad / Gemeente
Ville / Commune

Mechelen

Opdrachtgever / Maître de l'ouvrage

Viabuild!

Mechelen Campus
Schaliënhoevedreef 20F
B-2800 Mechelen
Tel: 015 61 63 03
Fax: 015 61 63 19

Titel / Titre

Signalisatieplan Stassartstraat
Fase 4
Stassartstraat x Kannunik de Deckerstraat

Index	Wijziging / Modifications	Datum / Date	Oetelend / Descrip	Nageliken / Verif
A		23/06/2014		
B				
C				
D				
E				
F				
1/250 19/08/2015 115085 150819.3				

PLANNING

G, Stassartstraat mei 2016 tot juli 2016

-  werfzone
-  E3 over werfzone
-  omleiding



SIGTRACO NV
Damstraat 195
B - 1980 Zemst
Tel: +32(0)14 38 93 47
Fax: +32(0)15 61 69 60

Project / Project

Brusselsesteenweg
Mechelen

Province / Province

Antwerpen

Opdrachtgever / Maître de l'ouvrage

Viabuild!

Stad / Gemeente
Ville / Commune

Mechelen

Mechelen Campus
Schaliënhoedreef 20F
B-2800 Mechelen
Tel: 015 61 63 03
Fax: 015 61 63 19


Titel / Title

Signalisatieplan Stassartstraat
Fase 5
Stassartstraat x Jodenstraat

Index	Wijziging / Modifications	Datum / Date	Oetkend / Descrip	Nageliken / Verifi
A				
B				
C				
D				
E				
F				
1/250 19/08/2015 Woorde / Proposition Nageliken / Verifi Oetkend / Descrip Plan / Plan n°				
1/250 19/08/2015 Woorde / Proposition Nageliken / Verifi Oetkend / Descrip Plan / Plan n°				
1/250 19/08/2015 Woorde / Proposition Nageliken / Verifi Oetkend / Descrip Plan / Plan n°				

COMMUNICATIE

Hoe verloopt de communicatie? Via nieuwsbrieven, digitaal via www.mechelen.be/stassartstraat, daar kan men inschrijven. Via de website algemeen.

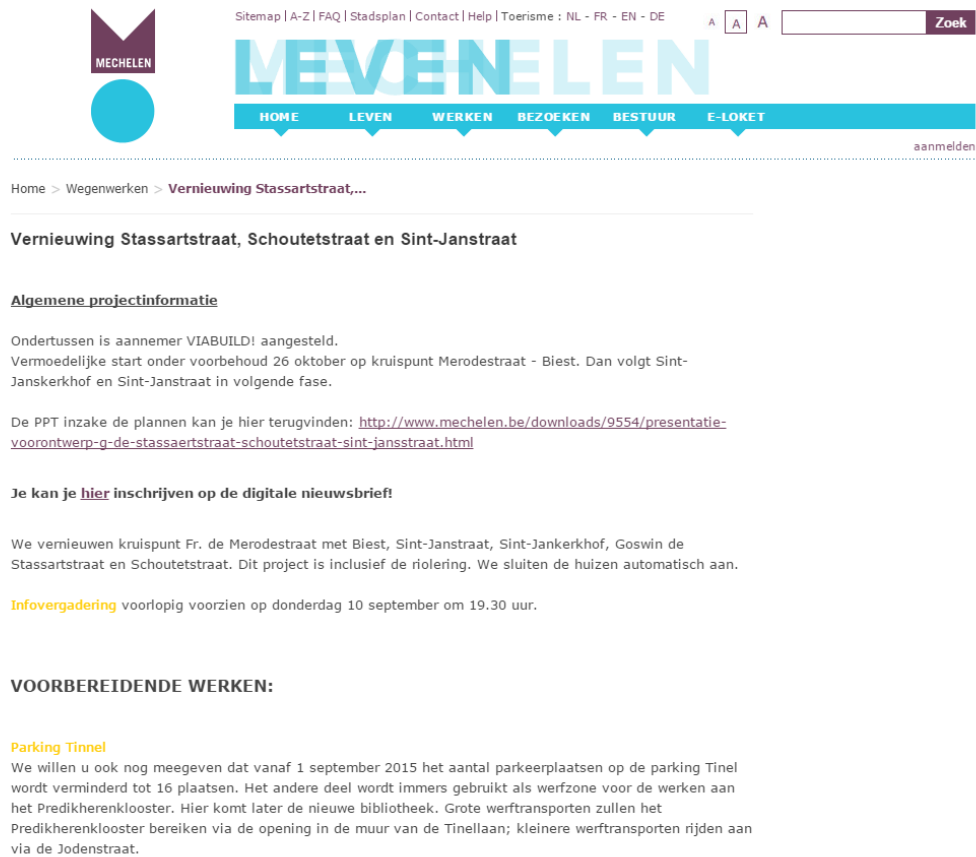

The screenshot shows the website of the City of Mechelen. The header includes the city logo, a navigation menu with links like 'Sitemap', 'FAQ', 'Stadsplan', 'Contact', 'Help', and 'Toerisme', and a search bar. The main navigation bar has links for 'HOME', 'LEVEN', 'WERKEN', 'BEZOEKEN', 'BESTUUR', and 'E-LOKET'. The page title is 'Vernieuwing Stassartstraat, Schoutetstraat en Sint-Janstraat'. The content area is titled 'Algemene projectinformatie' and contains text about the project, including the start date (26 October) and the location (Merodestraat - Biest). It also mentions a public consultation (PPT) and provides a link to the project presentation. A section titled 'Je kan je hier inschrijven op de digitale nieuwsbrief!' (You can sign up for the digital newsletter here!) is also visible. The page footer mentions a public meeting (Infovergadering) on Thursday, 10 September, at 19.30 hours. The page is titled 'VOORBEREIDENDE WERKEN:' (Preparatory works:).

Home > Wegenwerken > **Vernieuwing Stassartstraat,...**

Vernieuwing Stassartstraat, Schoutetstraat en Sint-Janstraat

Algemene projectinformatie

Ondertussen is aannemer VIABUILD! aangesteld.
Vermoedelijke start onder voorbehoud 26 oktober op kruispunt Merodestraat - Biest. Dan volgt Sint-Janskerkhof en Sint-Janstraat in volgende fase.

De PPT inzake de plannen kan je hier terugvinden: <http://www.mechelen.be/downloads/9554/presentatie-voorontwerp-g-de-stassaertstraat-schoutetstraat-sint-jansstraat.html>

Je kan je [hier](#) inschrijven op de digitale nieuwsbrief!

We vernieuwen kruispunt Fr. de Merodestraat met Biest, Sint-Janstraat, Sint-Janskerkhof, Goswin de Stassartstraat en Schoutetstraat. Dit project is inclusief de riolering. We sluiten de huizen automatisch aan.

Infovergadering voorlopig voorzien op donderdag 10 september om 19.30 uur.

VOORBEREIDENDE WERKEN:

Parking Tinnel
We willen u ook nog meegeven dat vanaf 1 september 2015 het aantal parkeerplaatsen op de parking Tinnel wordt verminderd tot 16 plaatsen. Het andere deel wordt immers gebruikt als werfzone voor de werken aan het Predikherenklooster. Hier komt later de nieuwe bibliotheek. Grote werftransporten zullen het Predikherenklooster bereiken via de opening in de muur van de Tinnellaan; kleinere werftransporten rijden aan via de Jodenstraat.

COMMUNICATIE

De aannemer zal per fase specifieke informatie naar de betrokkenen communiceren,

TEGELTUIN

Verfraai je gevel met een tegeltuintje

- **In bestaande straten** is de aanleg ten laste van de bewoner mits **vergunning**
- Bij de heraanleg van **nieuwe straten of voetpaden** kan je vooraf inschrijven.
 - De aannemer legt het tuintje aan voor jou,
 - Aanplanten en onderhouden van het tegeltuintje is wel voor jou
 - Voorwaarden
 - het voetpad is minstens 1,50 meter breed
 - Maximum 0,30 meter breed en 1 meter breedte lang (de lengte is bespreekbaar).
 - minimale toegankelijkheid voor de zwakke weggebruiker moet gewaarborgd blijven.
 - Het voetpad moet ook zijn functie als veilige doorgang blijven bewaren.
 - Alle voorzieningen van openbaar nut, zoals straatnaamborden, verkeersborden, .. moeten steeds zichtbaar blijven en bereikbaar zijn
- Hoe aanvragen?
- Via het aanvraagformulier bij de bewonersbrief
- Via
 - Dienst Natuur- en Groenontwikkeling
T 015 29 75 82
E natuurengroenontwikkeling@mechelen.be



ONTWERP

Vragen?

OMG