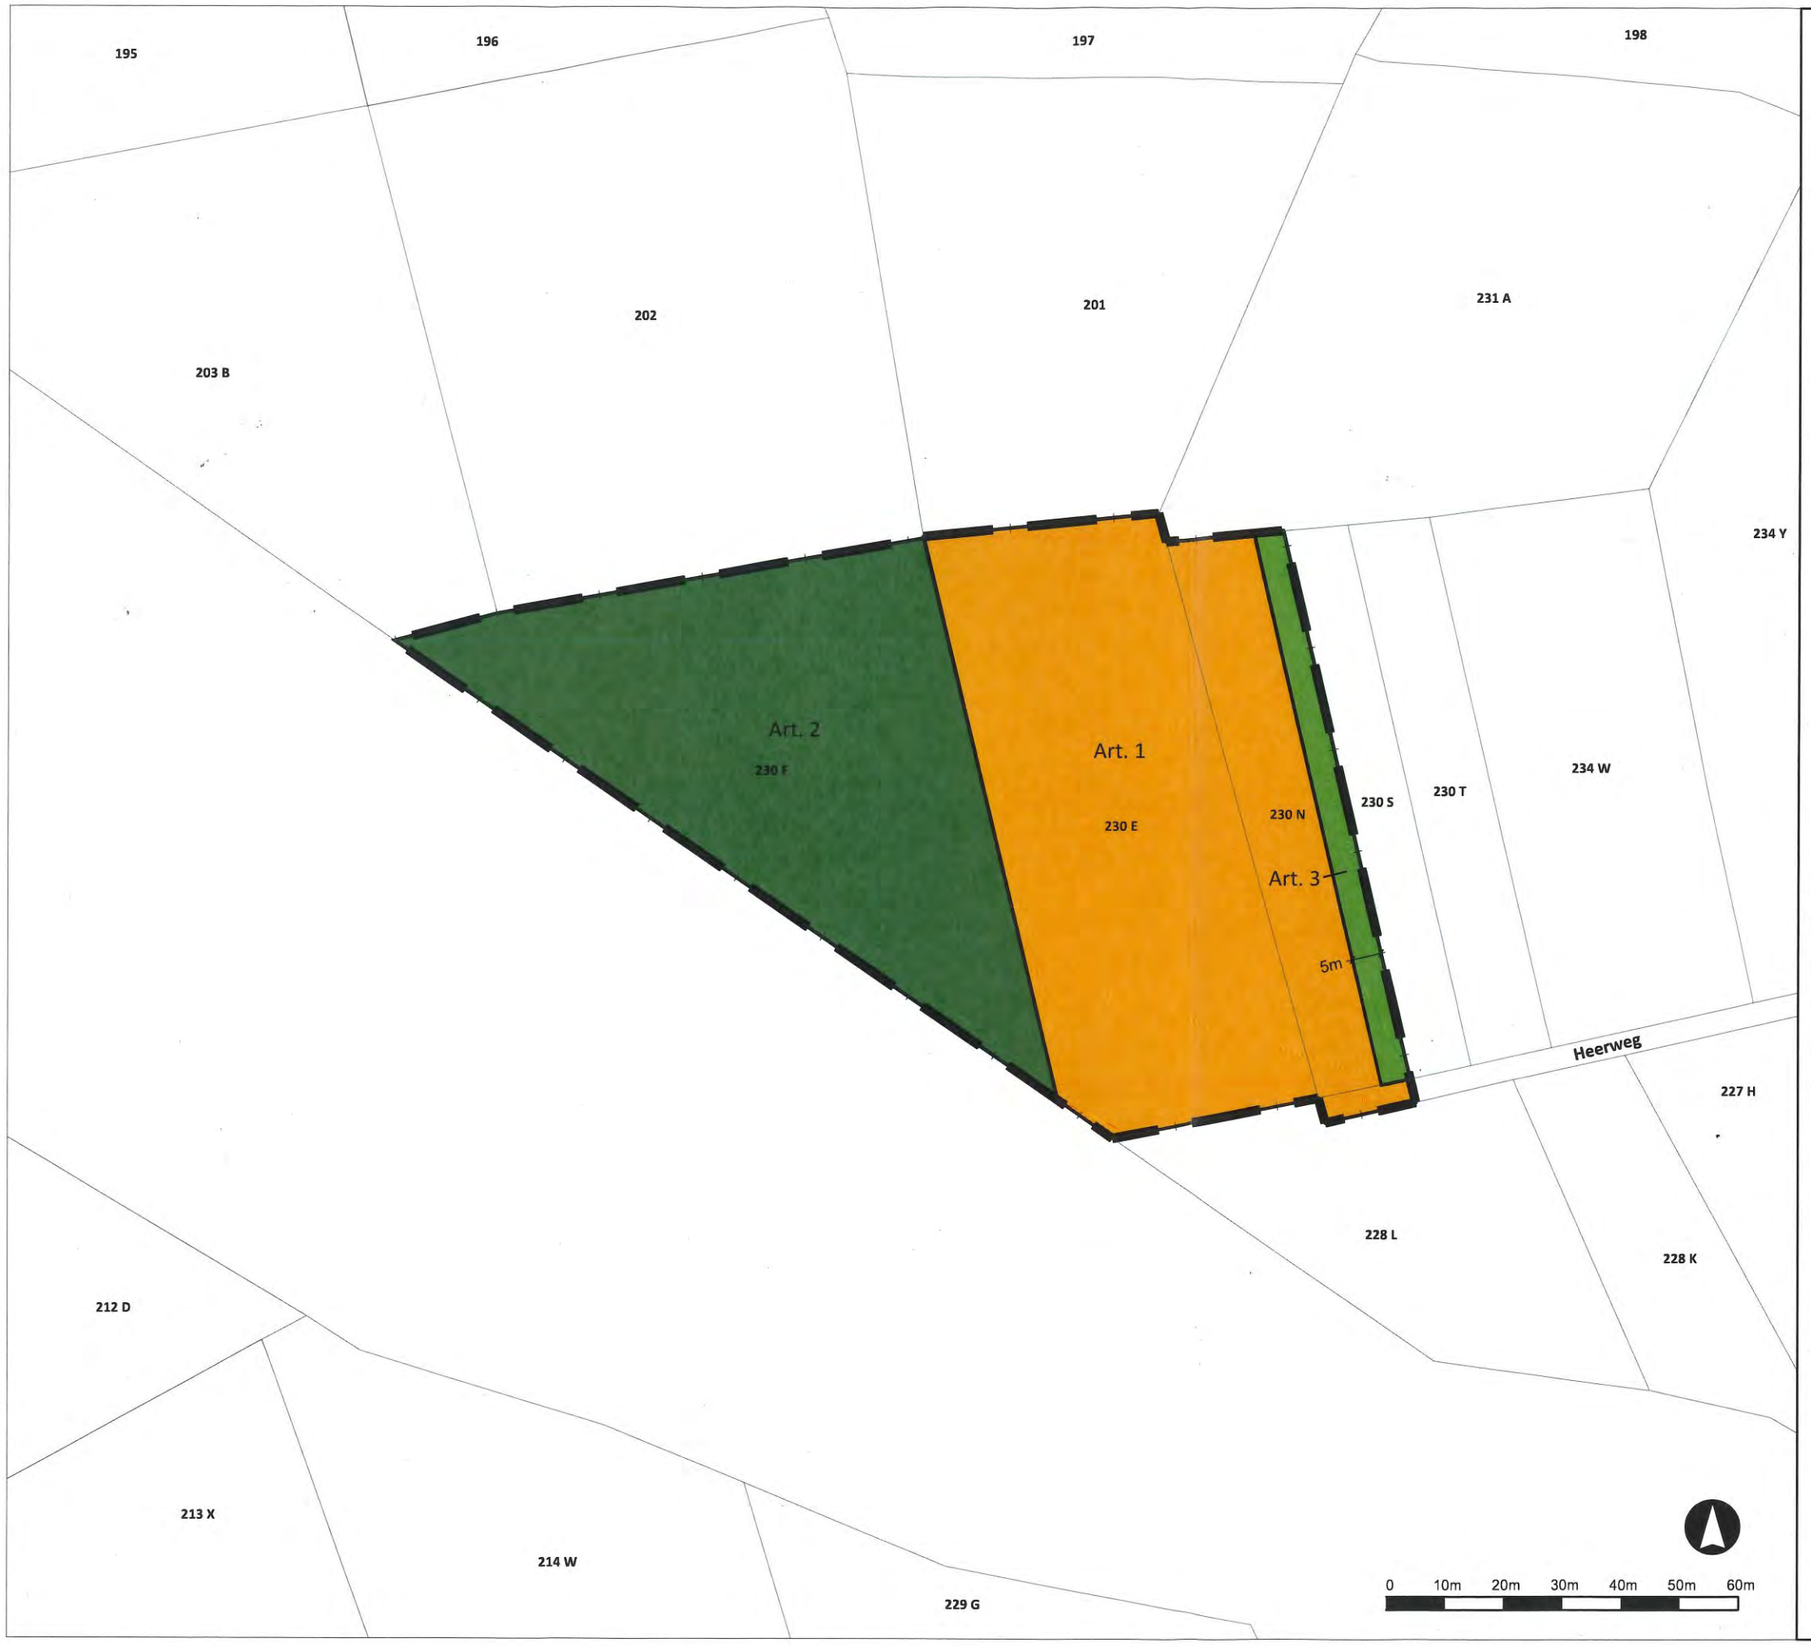

RUP Zonevreemde recreatie Stad Mechelen

Grafisch plan

Deelplan Chiro Muizen
(nr.2 basislijst)

Legende

- RUP begrenzing
- Kadastrale percelen (Adp)
- Art. 1 Zone voor recreatie
- Art. 2 Bosgebied
- Art. 3 Zone voor groenbuffer

Opdrachtgever:
Stad Mechelen
Grote Markt 21
2800 Mechelen

Ruimtelijk planner
E. Mulkens

Gezien en voorlopig vastgesteld door de gemeenteraad
in zitting van 2 Maart 2020

De Algemeen directeur, De Voorzitter

Erik Laga Fabienne Blavier

Het college van burgemeester en schepenen bevestigd dat onderhavig plan ter inzage van het publiek in het gemeentehuis werd neergelegd
van 23 maart 2020 tot 22 juni 2020

De Algemeen directeur, De Burgemeester

Eric Laga Bart Somers

Gezien en definitief vastgesteld door de gemeenteraad
in zitting van 14 December 2020

De Algemeen directeur, De Voorzitter

i.o.
Erik Laga Fabienne Blavier

Bronnen:

- GRB, 2018 (AGIV)

Kenmerk: 2217175028/GVA
Datum: Oktober 2020
Formaat: A3
Schaal: 1:1.000

anteagroup

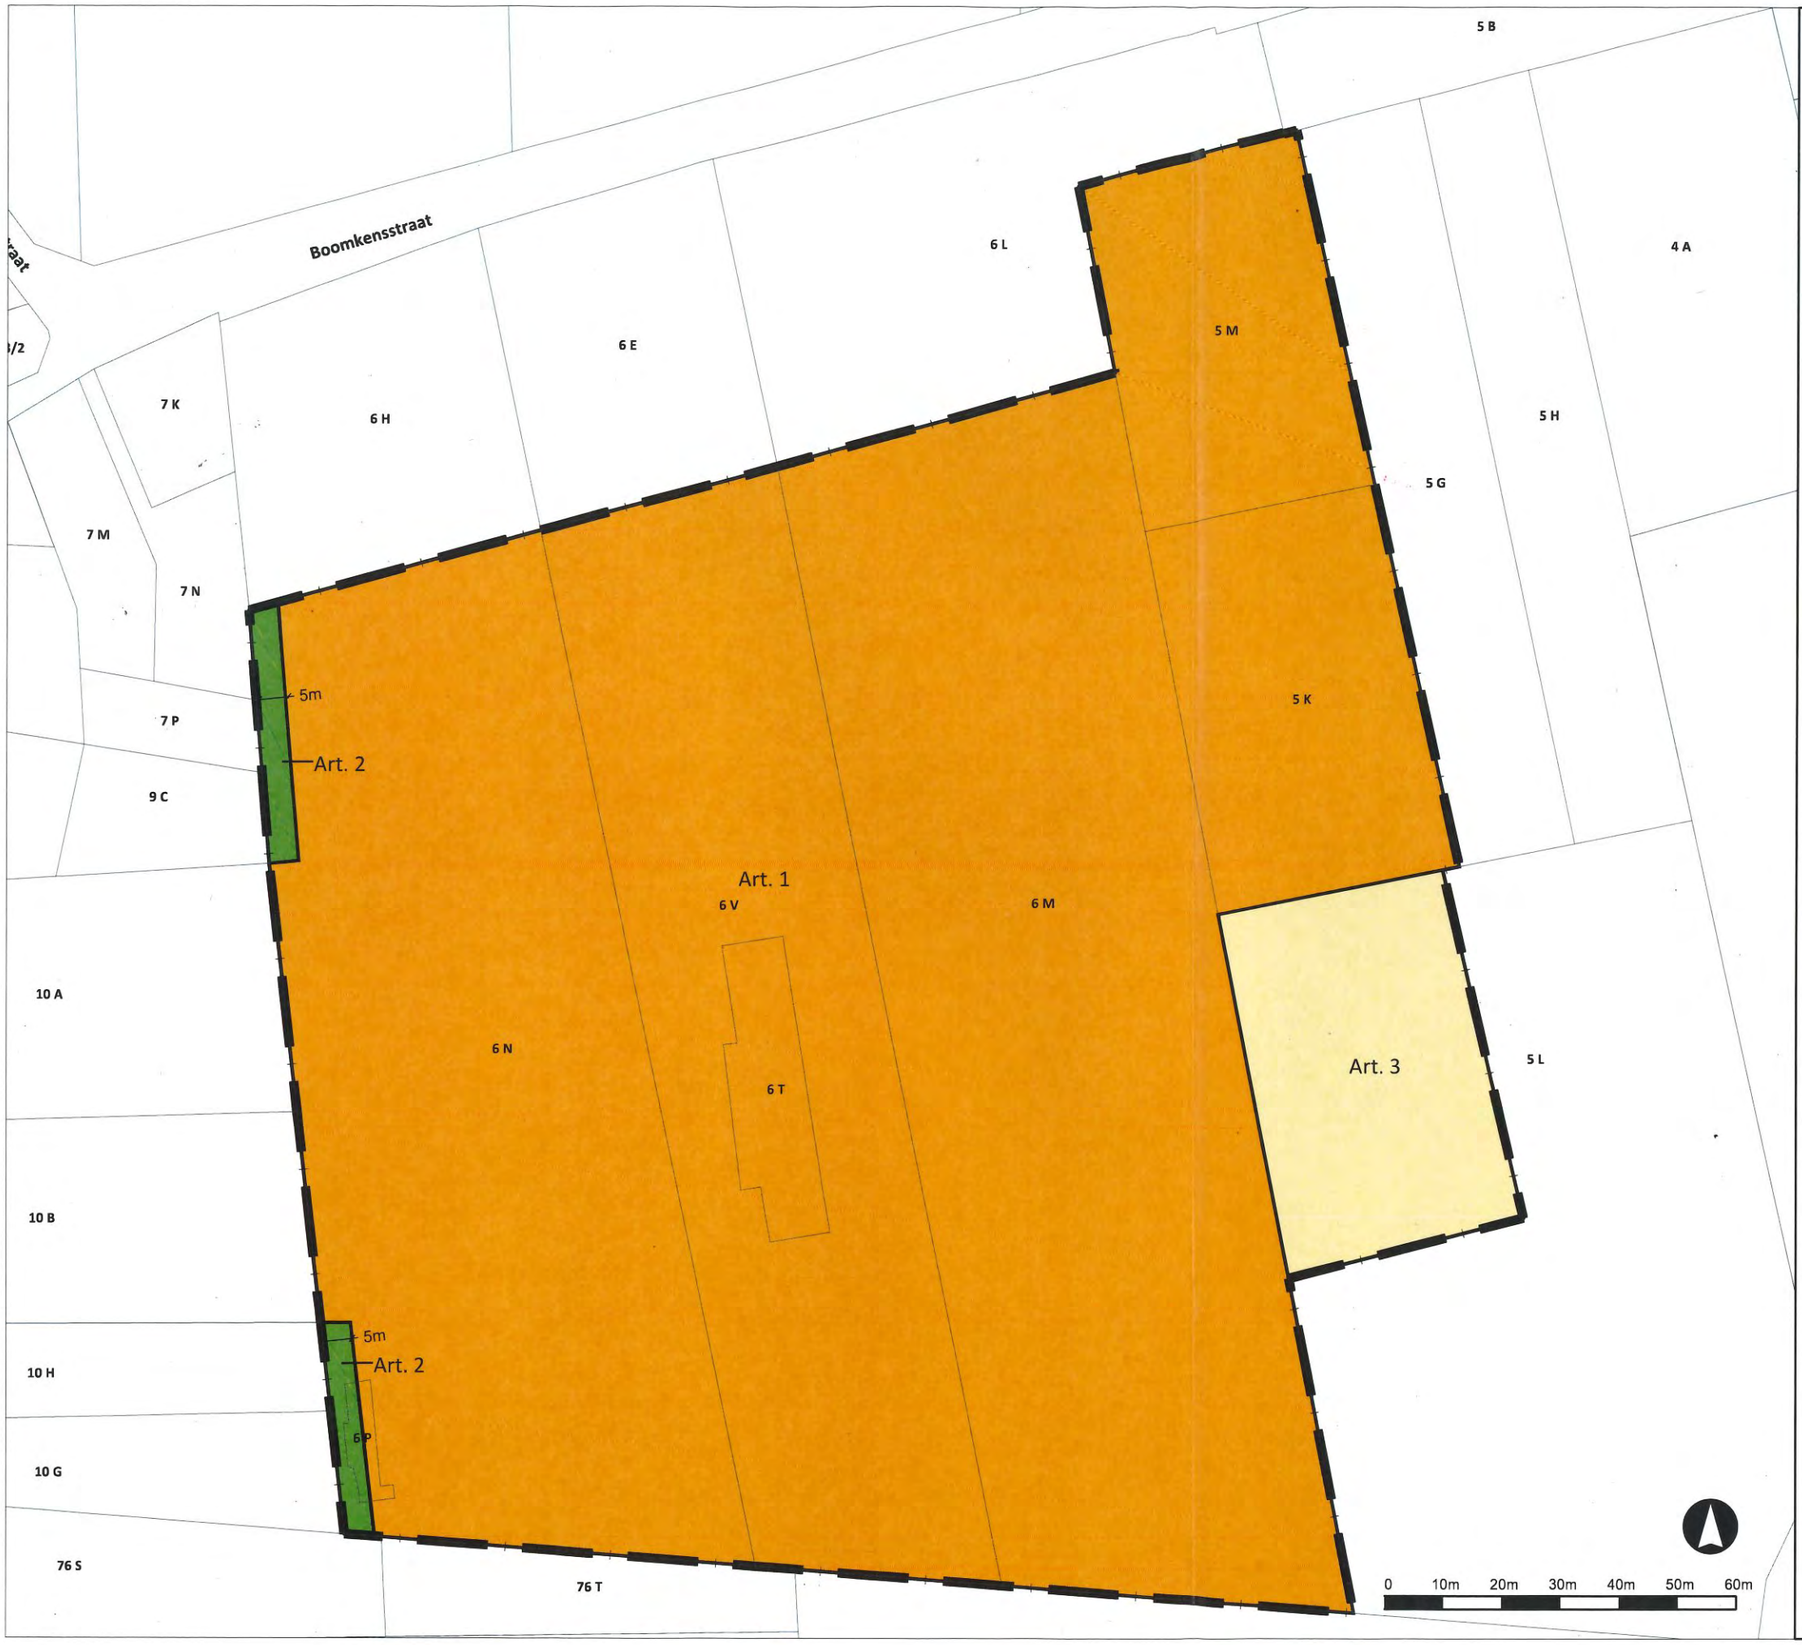

RUP Zonevreemde recreatie Stad Mechelen

Grafisch plan

Deelplan F.C. Zennester
(nr.15 basislijst)

Legende

- RUP begrenzing
- Kadastrale percelen (Adp) en gebouwen (Gbg / Gba)
- Kadastrale wegbaan (Wbn) / wegopdeling (Wgo)
- Art. 1 Zone voor openlucht sport- en recreatie
- Art. 2 Zone voor groenbuffer
- Art. 3 Zone voor Landbouw

Opdrachtgever:
Stad Mechelen
Grote Markt 21
2800 Mechelen

Ruimtelijk planner
E. Mulkens

Gezien en voorlopig vastgesteld door de gemeenteraad
in zitting van 2 Maart 2020

De Algemeen directeur, De Voorzitter

Erik Laga Fabienne Blavier

Het college van burgemeester en schepenen bevestigd dat onderhavig plan
ter inzage van het publiek in het gemeentehuis werd neergelegd
van 23 maart 2020 tot 22 juni 2020

De Algemeen directeur, De Burgemeester

Eric Laga Bart Somers

Gezien en definitief vastgesteld door de gemeenteraad
in zitting van 14 December 2020

De Algemeen directeur, De Voorzitter

i.o.

Erik Laga Fabienne Blavier

Bronnen:

- GRB, 2018 (AGIV)

Kenmerk: 2217175028/GVA
Datum: November 2020
Formaat: A3
Schaal: 1:1.000

anteagroup

RUP Zonevreemde recreatie Stad Mechelen

Grafisch plan

Deelplan Gemeentelijk Basketbalveld Kruisbaan (nr 17 basislijst)

Legende

- RUP begrenzing
- Kadastrale percelen (Adp) en gebouwen (Gbg / Gba)
- Kadastrale wegbaan (Wbn) / wegopdeling (Wgo)
- Art. 1 Zone voor woongebied
- Art. 2 Indicatieve aanduiding trage weg

Opdrachtgever:
Stad Mechelen
Grote Markt 21
2800 Mechelen

Ruimtelijk planner
E. Mulkens

Gezien en voorlopig vastgesteld door de gemeenteraad
in zitting van 2 Maart 2020

De Algemeen directeur, De Voorzitter

Erik Laga Fabienne Blavier

Het college van burgemeester en schepenen bevestigd dat onderhavig plan ter inzage van het publiek in het gemeentehuis werd neergelegd
van 23 maart 2020 tot 22 juni 2020

De Algemeen directeur, De Burgemeester

Eric Laga Bart Somers

Gezien en definitief vastgesteld door de gemeenteraad
in zitting van 14 December 2020

De Algemeen directeur, De Voorzitter

i.o.

Erik Laga Fabienne Blavier

Bronnen:

- GRB, 2018 (AGIV)

Kenmerk: 2217175028/GVA
Datum: November 2020
Formaat: A3
Schaal: 1:1.000

anteagroup

RUP Zonevreemde recreatie Stad Mechelen

Grafisch plan

Deelplan Gemeentelijk Basketbalveld Marterstraat (nr.22 basislijst)

Legende

- RUP begrenzing
- Kadastrale percelen (Adp) en gebouwen (Gbg / Gba)
- Kadastrale wegbaan (Wbn) / wegopdeling (Wgo)
- Art. 1 Zone voor gemeenschapsvoorzieningen - Marterstraat

Opdrachtgever:
Stad Mechelen
Grote Markt 21
2800 Mechelen

Ruimtelijk planner
E. Mulkens

Gezien en voorlopig vastgesteld door de gemeenteraad
in zitting van 2 Maart 2020

De Algemeen directeur, De Voorzitter

Erik Laga Fabienne Blavier

Het college van burgemeester en schepenen bevestigd dat onderhavig plan ter inzage van het publiek in het gemeentehuis werd neergelegd van 23 maart 2020 tot 22 juni 2020

De Algemeen directeur, De Burgemeester

Eric Laga Bart Somers

Gezien en definitief vastgesteld door de gemeenteraad
in zitting van 14 December 2020

De Algemeen directeur, De Voorzitter

i.o.
Erik Laga Fabienne Blavier

Bronnen:

- GRB, 2018 (AGIV)

Kenmerk: 2217175028/GVA
Datum: Oktober 2020
Formaat: A3
Schaal: 1:1.000

anteagroup

0 10m 20m 30m 40m 50m 60m

RUP Zonevreemde recreatie Stad Mechelen

Grafisch plan

Deelplan Life Style Center
(nr.12 basislijst)

Legende

- RUP begrenzing
- Kadastrale percelen (Adp) en gebouwen (Gbg / Gba)
- Kadastrale wegbaan (Wbn) / wegopdeling (Wgo)
- Art. 1 Zone voor woongebied

Opdrachtgever:
Stad Mechelen
Grote Markt 21
2800 Mechelen

Ruimtelijk planner
E. Mulkens

Gezien en voorlopig vastgesteld door de gemeenteraad
in zitting van 2 Maart 2020

De Algemeen directeur, De Voorzitter

Erik Laga Fabienne Blavier

Het college van burgemeester en schepenen bevestigd dat onderhavig plan ter inzage van het publiek in het gemeentehuis werd neergelegd van 23 maart 2020 tot 22 juni 2020

De Algemeen directeur, De Burgemeester

Eric Laga Bart Somers

Gezien en definitief vastgesteld door de gemeenteraad
in zitting van 14 December 2020

De Algemeen directeur, De Voorzitter

i.o.

Erik Laga Fabienne Blavier

Bronnen:

- GRB, 2018 (AGIV)

Kenmerk: 2217175028/GVA
Datum: Oktober 2020
Formaat: A3
Schaal: 1:1.000

anteagroup

RUP Zonevreemde recreatie Stad Mechelen

Grafisch plan

Deelplan Mechelse Kolverniersgilde (nr.13 basislijst)

Legende

- RUP begrenzing
- Gemeentegrens
- Kadastrale percelen (Adp)

- Art. 1 Zone voor recreatie
- Art. 2 Zone voor woongebied
- Art. 3 Gemengd openruimtegebied
- Art. 4 Zone voor waterloop
- Art. 5 Zone voor spoorinfrastructuur
- Art. 6 Zone voor groenbuffer
- Art. 7 Fiets-o-strade (indicatieve aanduiding)

Opdrachtgever:
Stad Mechelen
Grote Markt 21
2800 Mechelen

Ruimtelijk planner
E. Mulkens

Gezien en voorlopig vastgesteld door de gemeenteraad
in zitting van 2 Maart 2020

De Algemeen directeur, De Voorzitter

Erik Laga Fabienne Blavier

Het college van burgemeester en schepenen bevestigd dat onderhavig plan ter inzage van het publiek in het gemeentehuis werd neergelegd van 23 maart 2020 tot 22 juni 2020

De Algemeen directeur, De Burgemeester

Eric Laga Bart Somers

Gezien en definitief vastgesteld door de gemeenteraad
in zitting van 14 December 2020

De Algemeen directeur, De Voorzitter

Erik Laga Fabienne Blavier

Bronnen:

- GRB, 2018 (AGIV)

Kenmerk: 2217175028/GVA
Datum: November 2020
Formaat: A2
Schaal: 1:1.000

anteagroup

0 10m 20m 30m 40m 50m 60m

RUP Zonevreemde recreatie Stad Mechelen

Grafisch plan

Deelplan SK Heffen
(nr.19 basislijst)

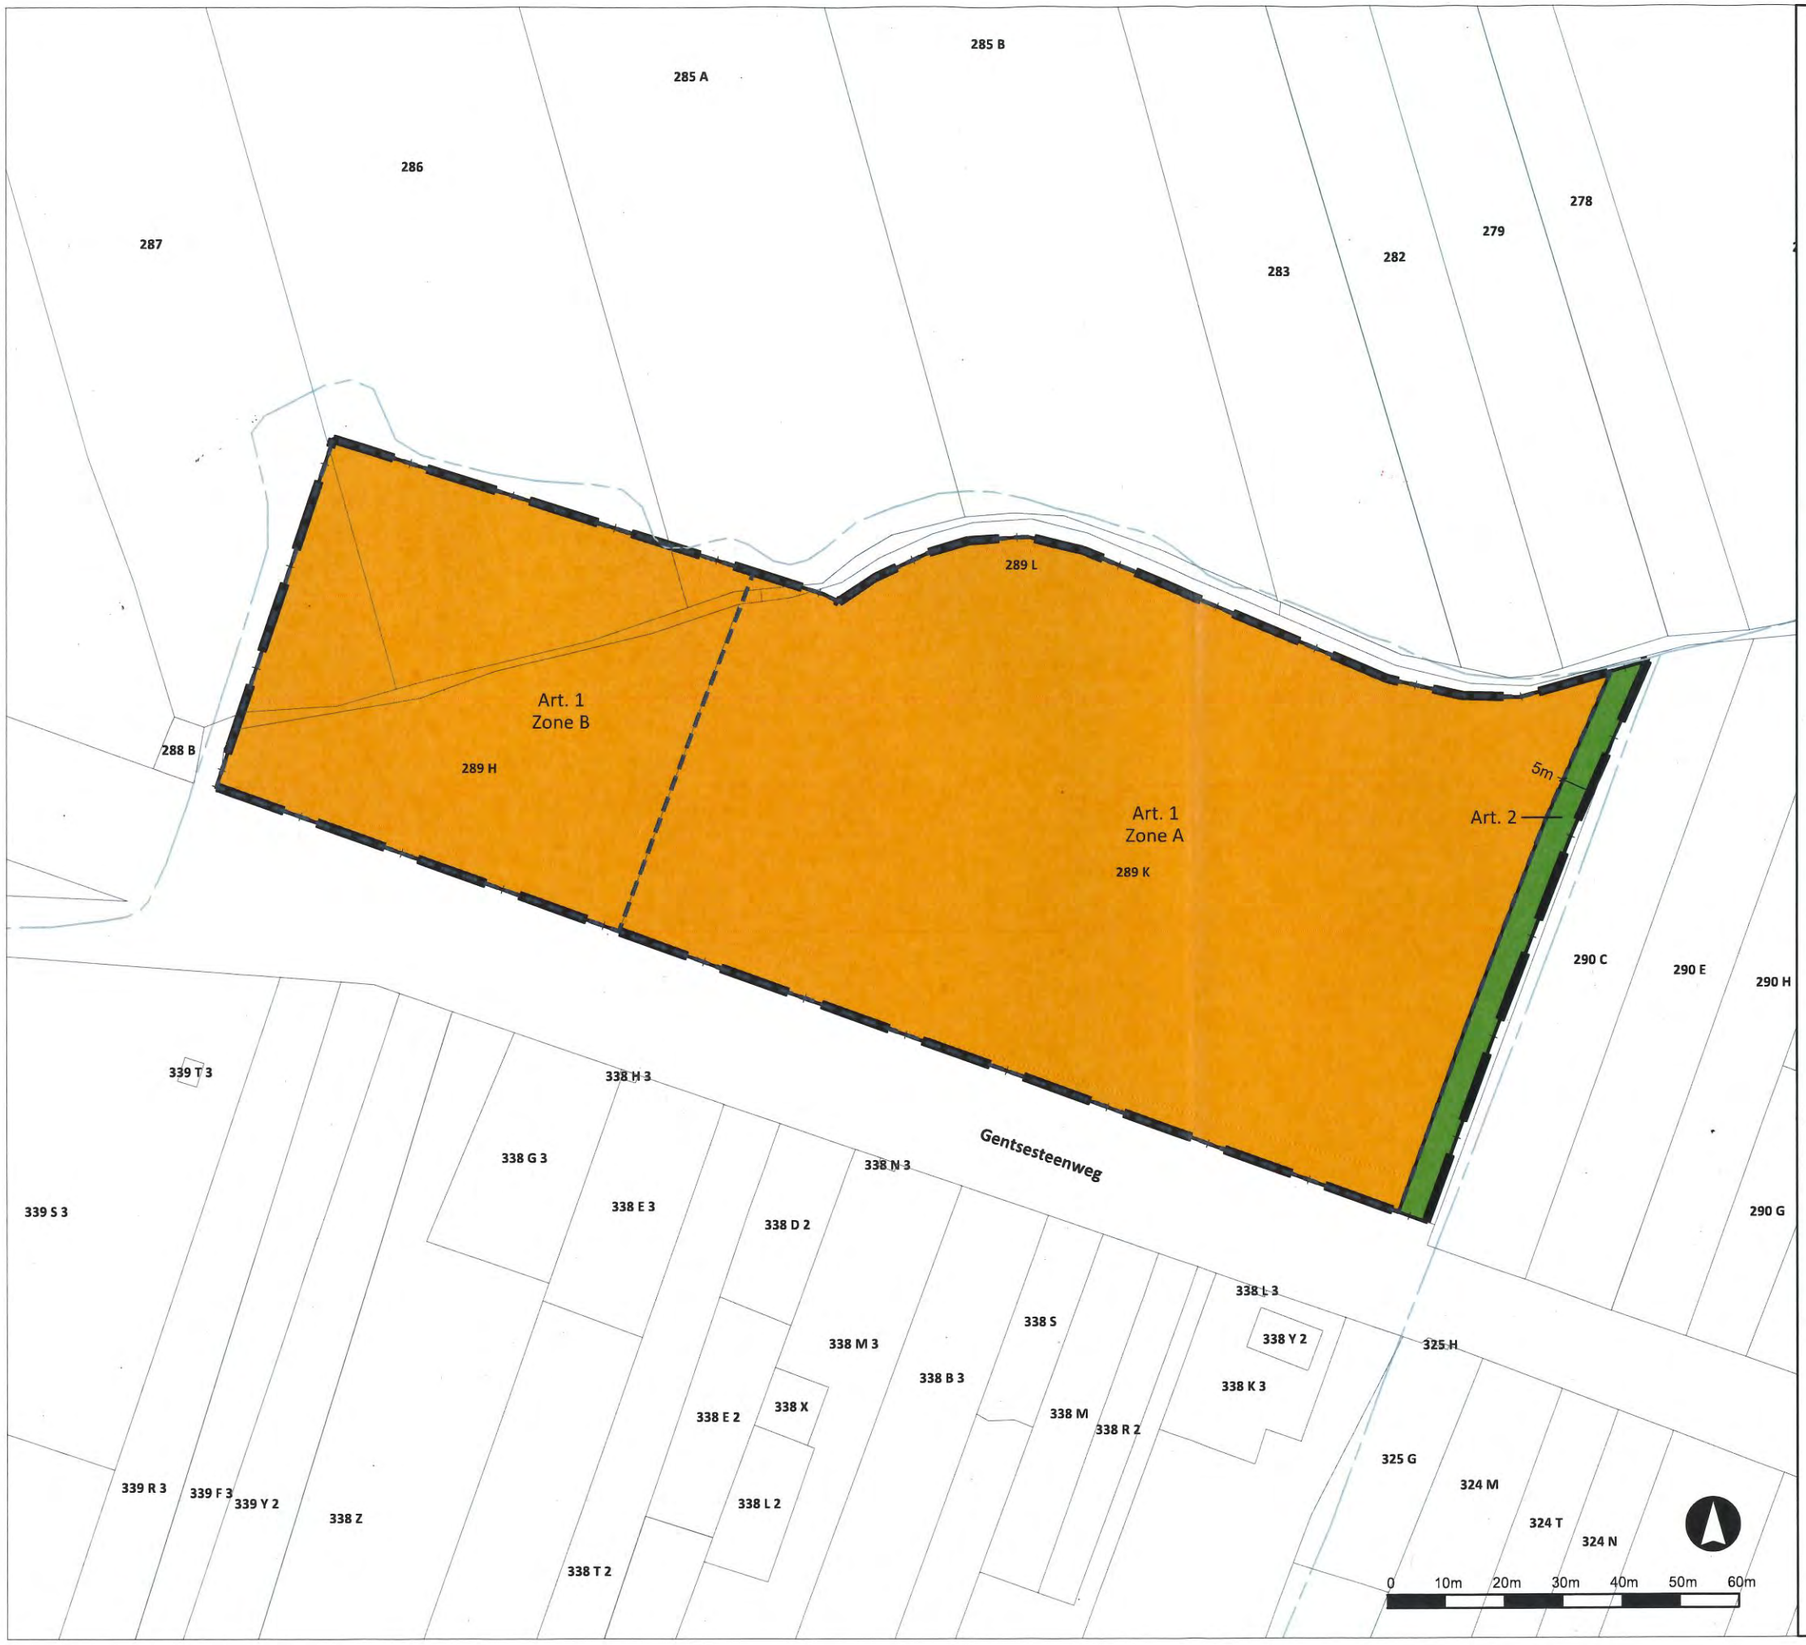

Legende

- RUP begrenzing
- Kadastrale percelen (Adp) en gebouwen (Gbg / Gba)
- Kadastrale wegbaan (Wbn) / wegopdeling (Wgo)
- Art. 1 Zone voor recreatie
- Zone A / Zone B
- Art. 2 Zone voor groenbuffer

Opdrachtgever:
Stad Mechelen
Grote Markt 21
2800 Mechelen

Ruimtelijk planner
E. Mulkens

Gezien en voorlopig vastgesteld door de gemeenteraad
in zitting van 2 Maart 2020

De Algemeen directeur, De Voorzitter

Erik Laga Fabienne Blavier

Het college van burgemeester en schepenen bevestigd dat onderhavig plan
ter inzage van het publiek in het gemeentehuis werd neergelegd
van 23 maart 2020 tot 22 juni 2020

De Algemeen directeur, De Burgemeester

Eric Laga Bart Somers

Gezien en definitief vastgesteld door de gemeenteraad
in zitting van 14 December 2020

De Algemeen directeur, De Voorzitter

i.o.
Erik Laga Fabienne Blavier

Kenmerk: 2217175028/GVA
Datum: Oktober 2020
Formaat: A3
Schaal: 1:1.000

anteagroup

RUP Zonevreemde recreatie Stad Mechelen

Grafisch plan

Deelplan Sportcluster Vrijbroekpark (nr.0)

Legende

- RUP begrenzing
- Kadastrale percelen (Adp)
- Art. 1 Projectzone voor openlucht sport- en recreatie
- bouwvrije zone

8 B
62
699
61
713
64
56 B
74
75 A
65 A
75 B
65 B
76
83
712
66
Art. 1
72 C
711
67
78 F
Ulmolenweg
78 B
68 E
Potaardestraat
708
708 K
708 W
708 X
708 K
69 X
69 T
708 V
69 Y
69 V
78 E
71 B
673
E19
11 S
Hombeeksesteenweg
7 A/2
11 T

0 10m 20m 30m 40m 50m 60m

Opdrachtgever:
Stad Mechelen
Grote Markt 21
2800 Mechelen

Ruimtelijk planner
E. Mulkens

Gezien en voorlopig vastgesteld door de gemeenteraad
in zitting van 2 Maart 2020

De Algemeen directeur, De Voorzitter

Erik Laga Fabienne Blavier

Het college van burgemeester en schepenen bevestigd dat onderhavig plan ter inzage van het publiek in het gemeentehuis werd neergelegd
van 23 maart 2020 tot 22 juni 2020

De Algemeen directeur, De Burgemeester

Eric Laga Bart Somers

Gezien en definitief vastgesteld door de gemeenteraad
in zitting van 14 December 2020

De Algemeen directeur, De Voorzitter

Erik Laga Fabienne Blavier

Kenmerk: 2217175028/GVA
Datum: November 2020
Formaat: A2
Schaal: 1:1.000

anteagroup

RUP Zonevreemde recreatie Stad Mechelen

Grafisch plan

Deelplan VVKSM Parsifal
(nr.4 basislijst)

Legende

- RUP begrenzing
- Kadastrale percelen (Adp)
- Art. 1 Zone voor recreatie
- Zone A / Zone B
- Art. 2 Bufferzone

Opdrachtgever:
Stad Mechelen
Grote Markt 21
2800 Mechelen

Ruimtelijk planner
E. Mulkens

Gezien en voorlopig vastgesteld door de gemeenteraad
in zitting van 2 Maart 2020

De Algemeen directeur, De Voorzitter

Erik Laga Fabienne Blavier

Het college van burgemeester en schepenen bevestigd dat onderhavig plan ter inzage van het publiek in het gemeentehuis werd neergelegd
van 23 maart 2020 tot 22 juni 2020

De Algemeen directeur, De Burgemeester

Eric Laga Bart Somers

Gezien en definitief vastgesteld door de gemeenteraad
in zitting van 14 December 2020

De Algemeen directeur, De Voorzitter

i.o.

Erik Laga Fabienne Blavier

Bronnen:

- GRB, 2018 (AGIV)

Kenmerk: 2217175028/GVA
Datum: Oktober 2020
Formaat: A3
Schaal: 1:1.000

anteagroup