




VERDIEPING -2

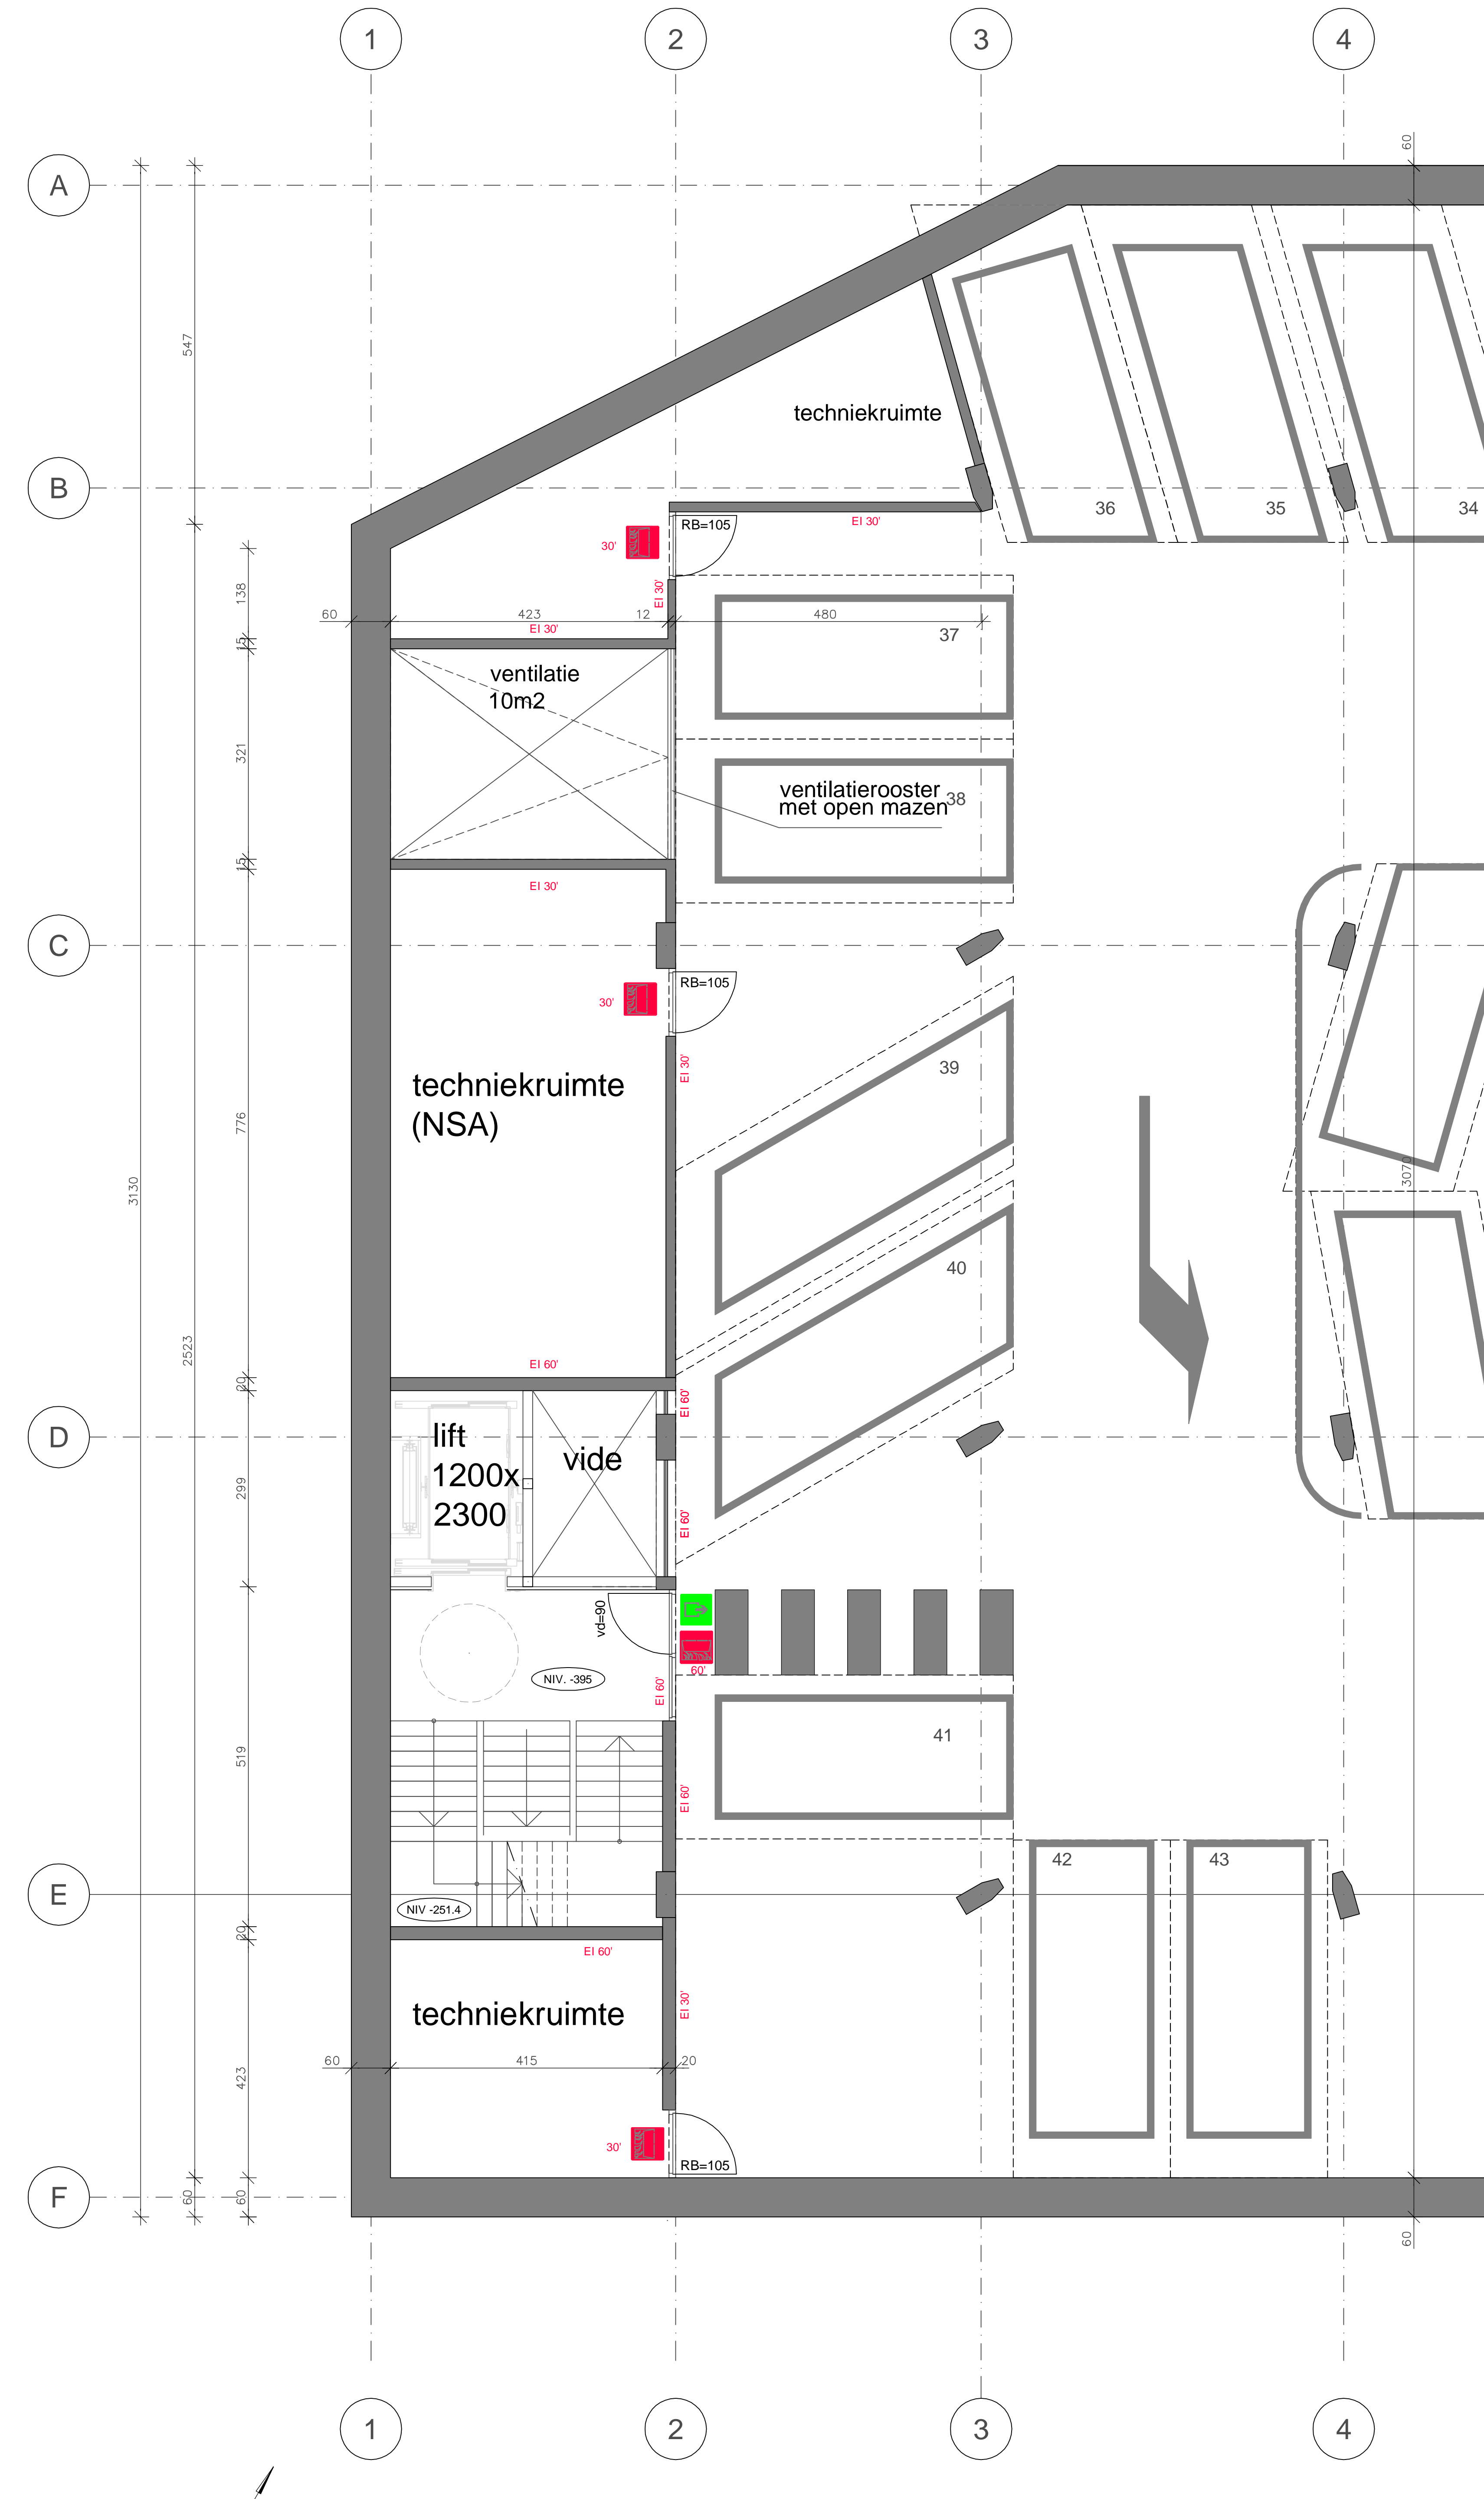


VERDIEPING -1

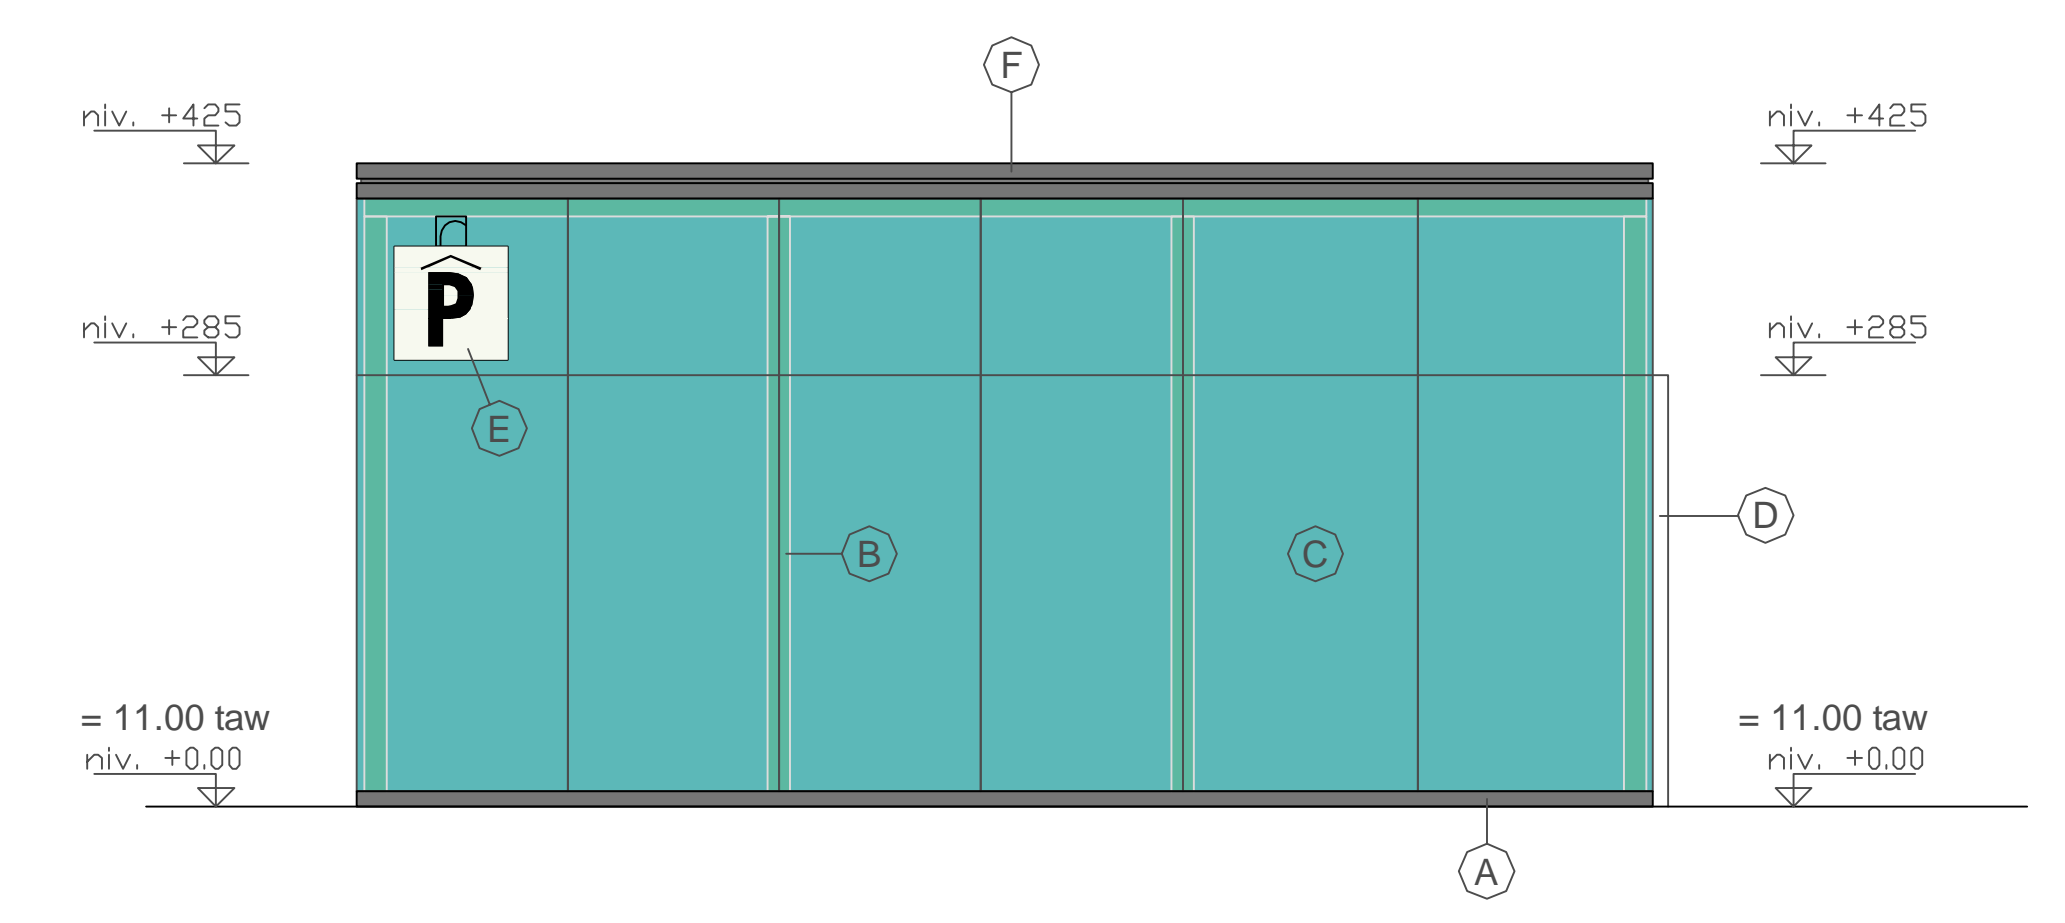


NOORD-OOST GEVEL

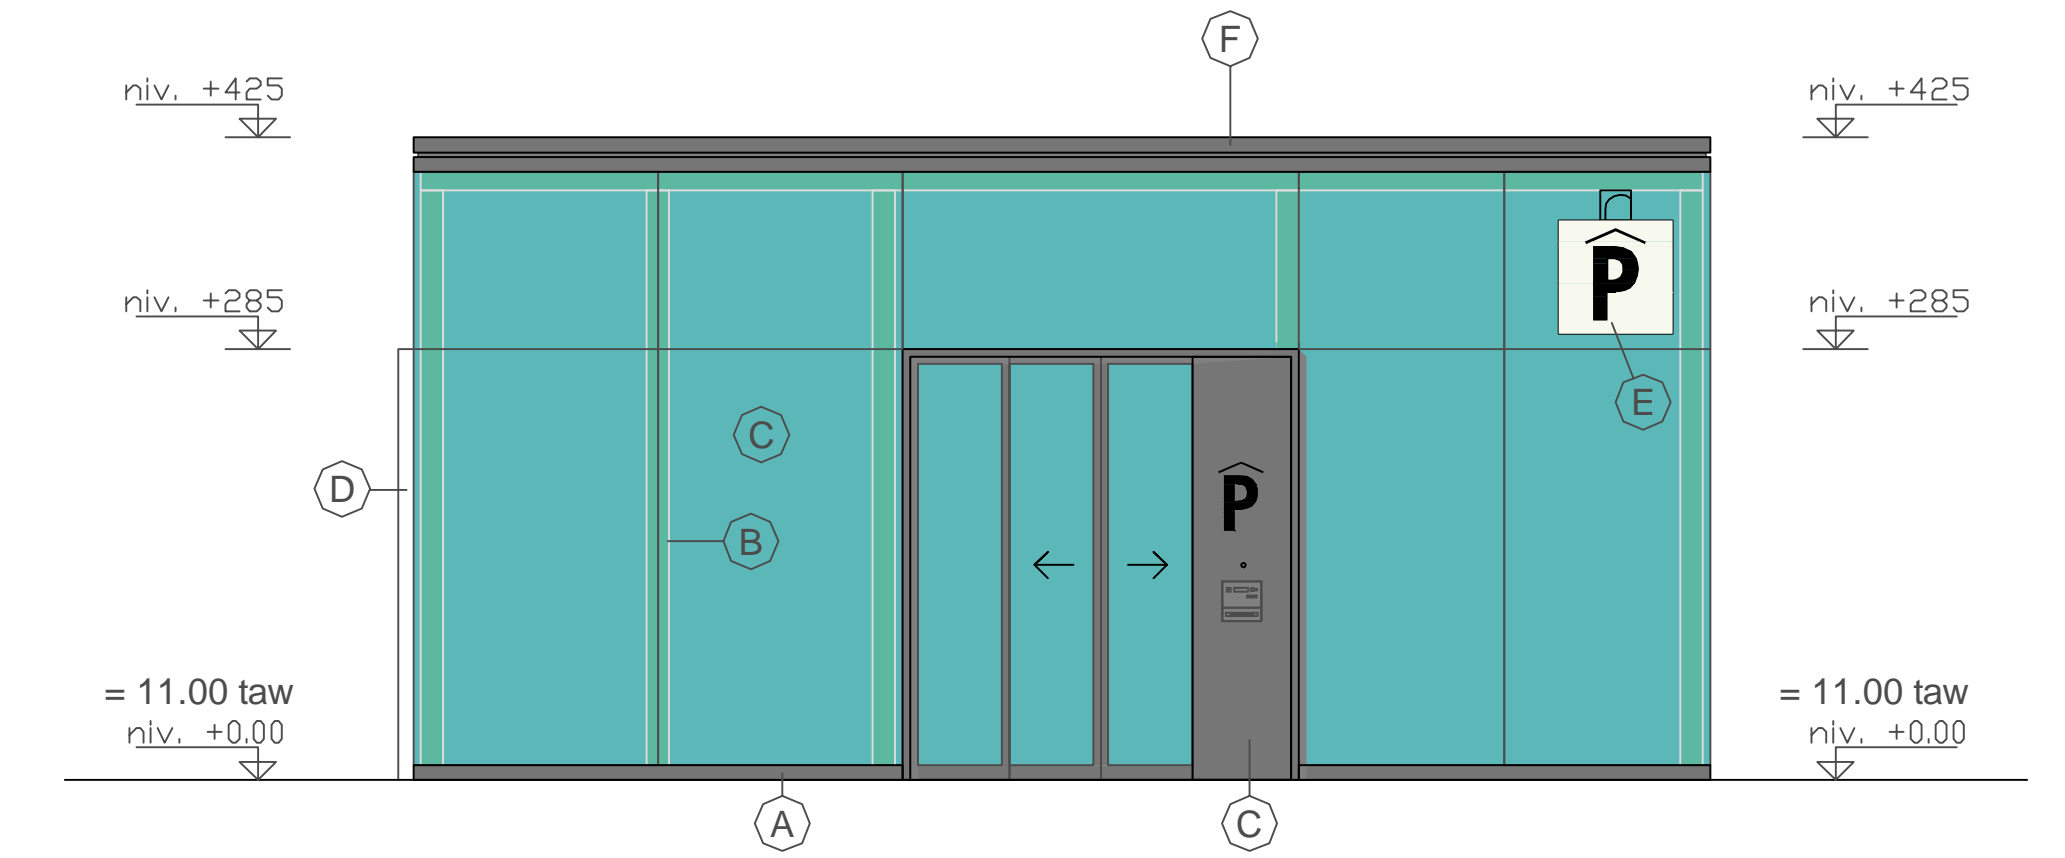

ZUID-WEST GEVEL

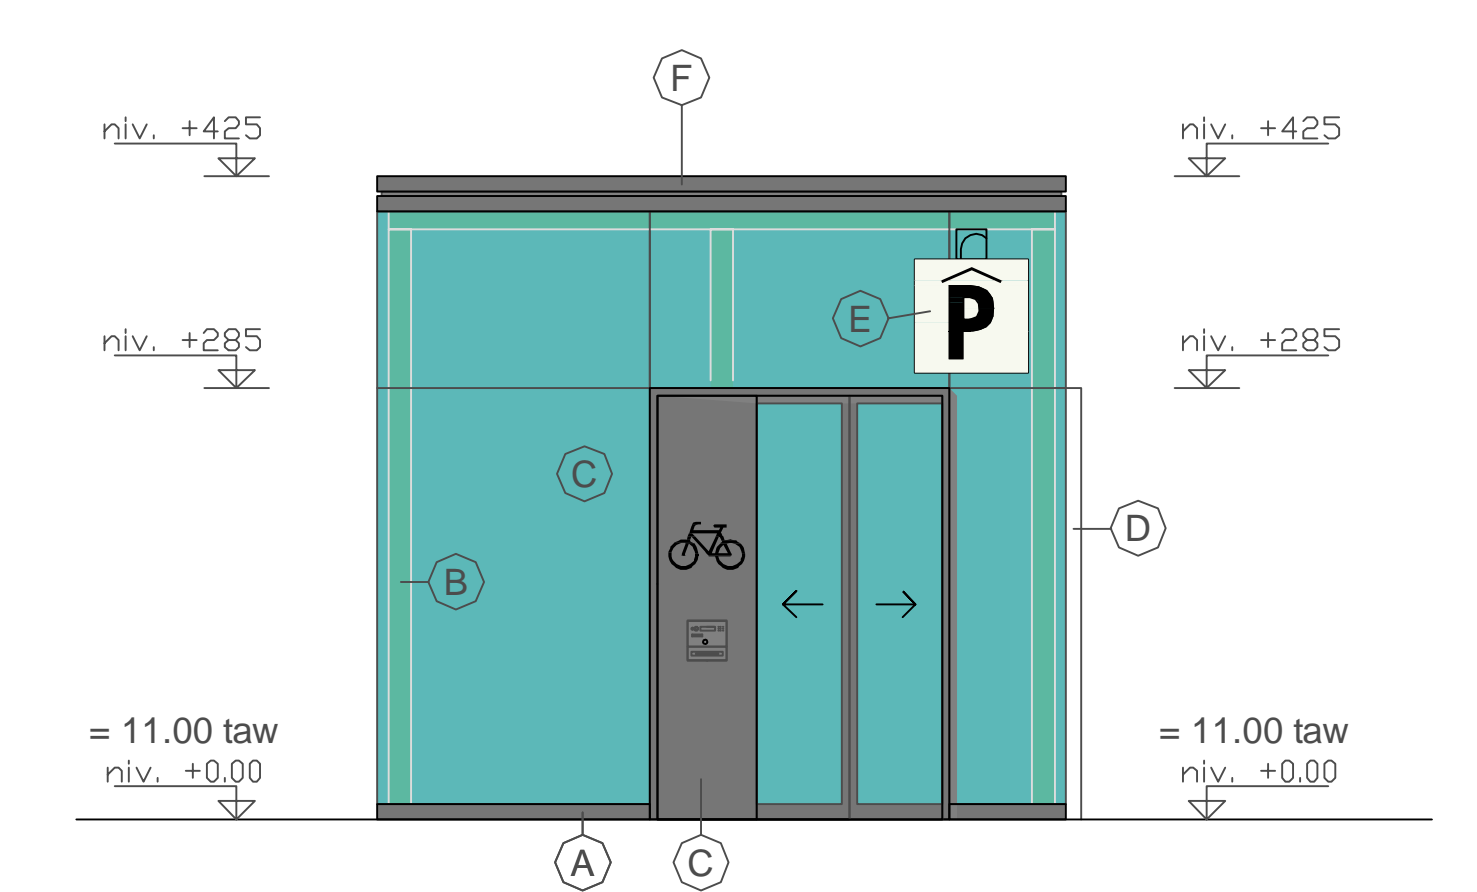


NOORD-WEST GEVEL

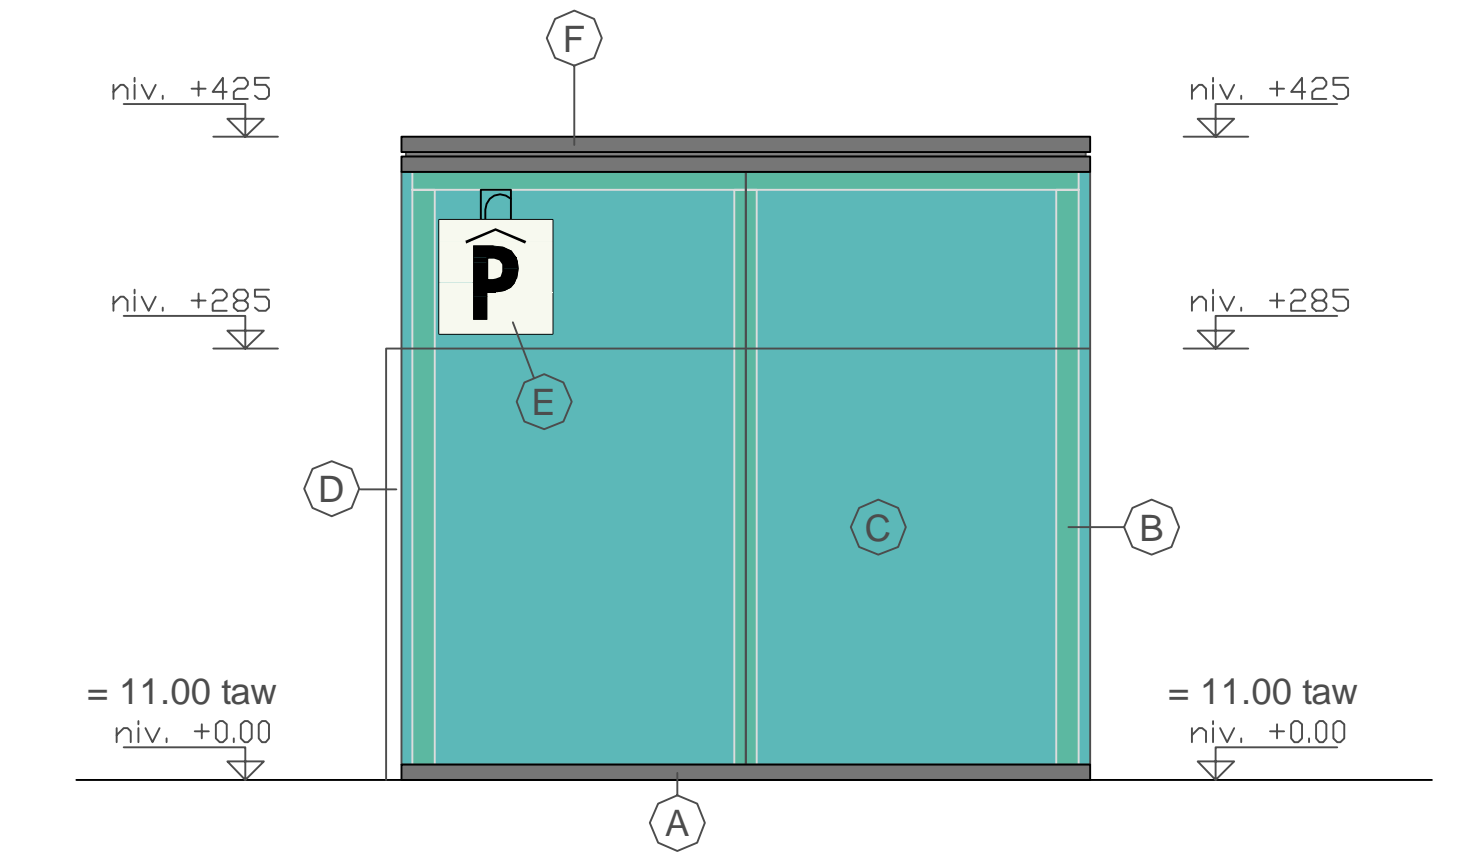

ZUID-OOST GEVEL

- Legende
- (A) Gevelplint in gezeit aluminium, kleur ral 7016
 - (B) Stalen draagprofielen, donker grijs
 - (C) kaderloze veiligheidsbeglazing, gelaspt
 - (D) Alu deursider, kleur ral 7016
 - (E) Verlicht info-board, kleur blauw/wit
 - (F) Dakrand in gezeit aluminium, kleur ral 7016
 - (G) Transparante stalsconstructie kleur donkergrijs

- Legende
- Gewapend beton
 - Noohtgang
 - Brandende deur 30'
 - Brandende deur 60'
 - EI 30' Brandeerstand 30'
 - EI 60' Brandeerstand 60'
 - RB 105 Rubieue opening 105 cm = vrije doorgang min. 90cm
 - VD 90 Vrije doorgang min. 90 cm

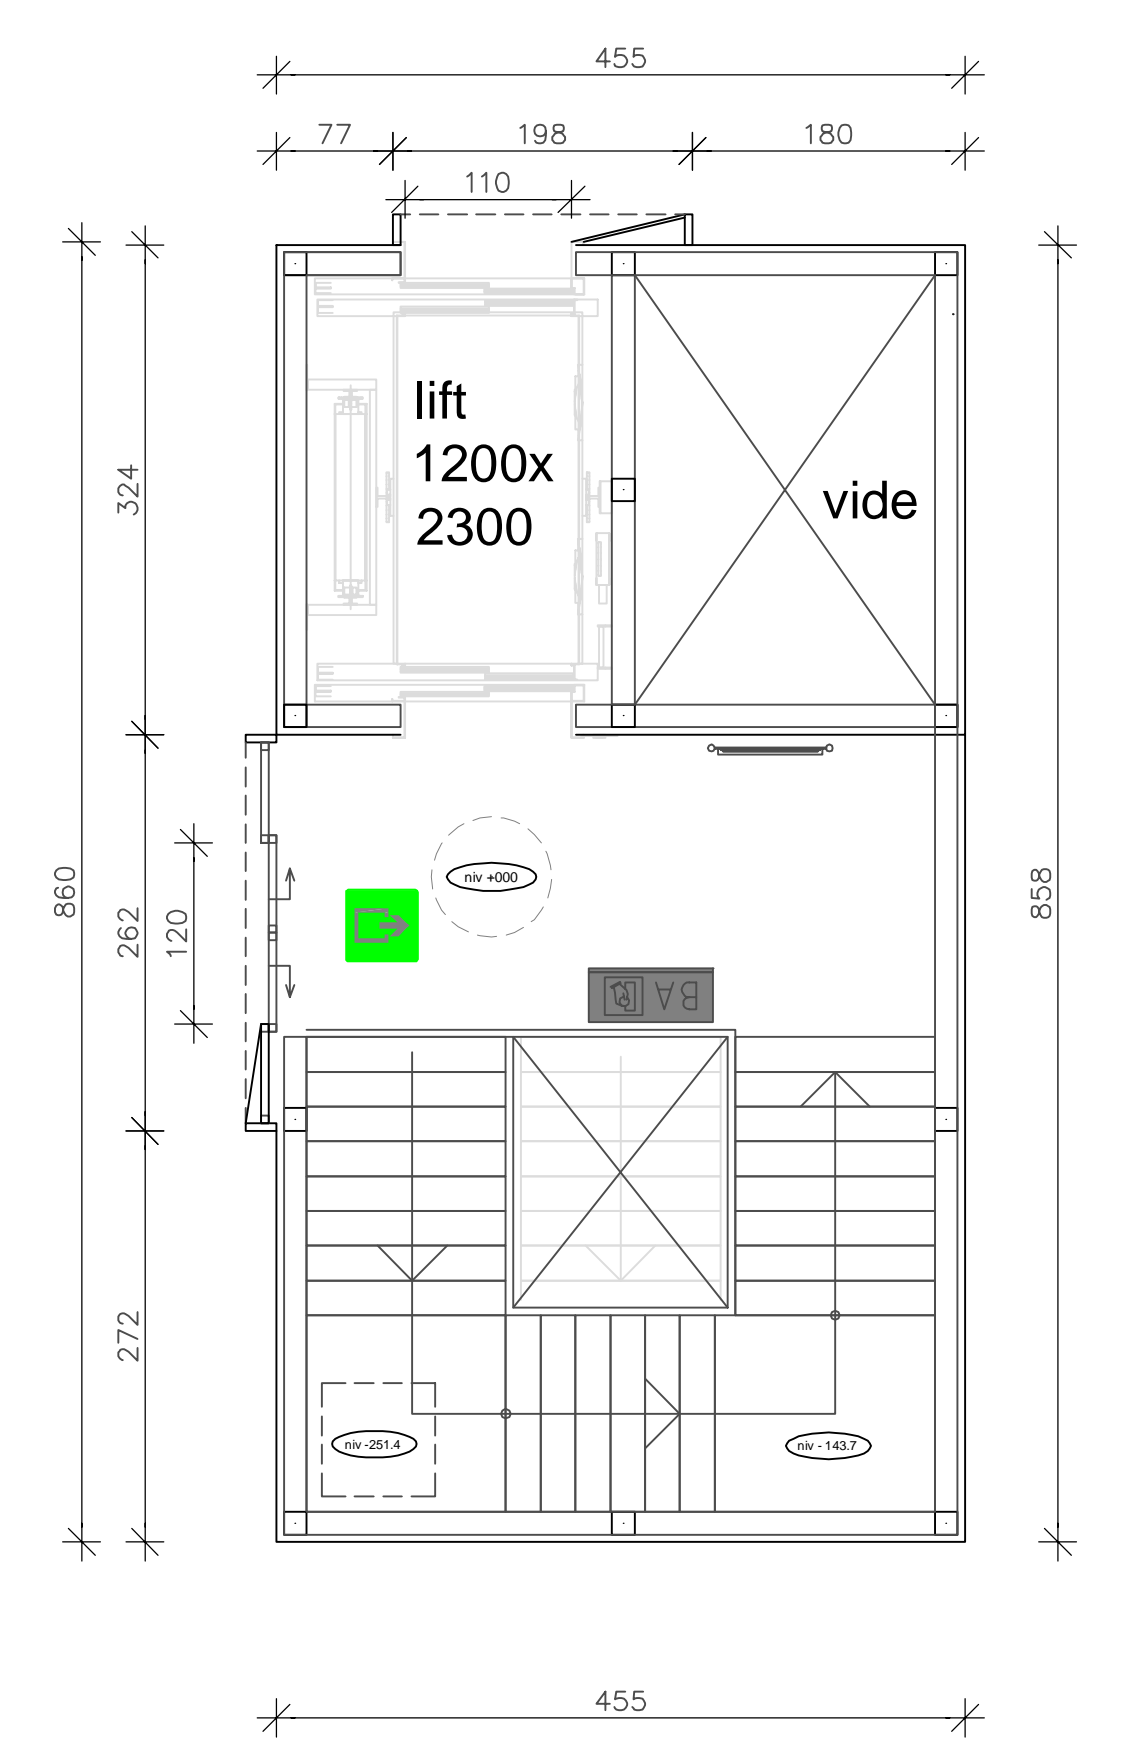

GELIJKVLOERS : NIVEAU OMGEVINGSAAANLEG

ES	04-10-2018	STEDENBOUWKUNDIGE AANVRAAG	ESS
ES			TEKENAAR

Provincie Antwerpen
Stad Mechelen
Bouwen van een ondergrondse parking "Speccqvest"

<p>Bouwheer Q-PARK Belgium Belgiëstraat 3 bus 6 B-1500 ZAVENTEM T: +32 2 711 17 00 F: +32 2 711 17 01</p>	<p>Architect ARTEUM ARCHITECTS Avenue Athéna 6 B-1348 DOUVANLA-NEUVE T: +32 15 45 13 00 F: +32 15 45 13 10 www.arteamarchitects.be</p>
<p>Ligging Henrik Speccqvest B-2000 MECHELEN Afd. 1 - Speccq-Cir 705(Speccq) - openbaar domein</p>	<p>Conceptarchitect M11 architecten Stationsplein 8H 6221 BT MAASTRICHT - NEDERLAND T: +31 43 713 00 30 www.m11architecten.nl</p>
<p>Studeerbuur Sweco Belgium nv Stationsstraat 51 B-2000 MECHELEN T: +32 15 45 13 00 F: +32 15 45 13 10 www.swecobelgium.be</p>	<p>sweco</p>

Arteum Architects

**HOOFD TRAPPENHUIS
GRONDPLAN EN AANZICHTEN**

Handtekening bouwheer Dhr. Philip De Brabander Managing Director Q-Park Belgium	Handtekening architect Dhr. Alain De Backer Zaakvoerder Arteum Architects
--	--

TYPE - PLAN	VERANTW.	PROJECTNUMMER	SCHAAL
GRONDPLAN	ADB	1290	1/50
DISCIPLINE	FASE	TEKENAAR	PLANNUMMER
ARCHITECTUUR	STEDENBOUWKUNDIGE AANVRAAG	ESS	12
			0