




ZUID-OOST GEVEL

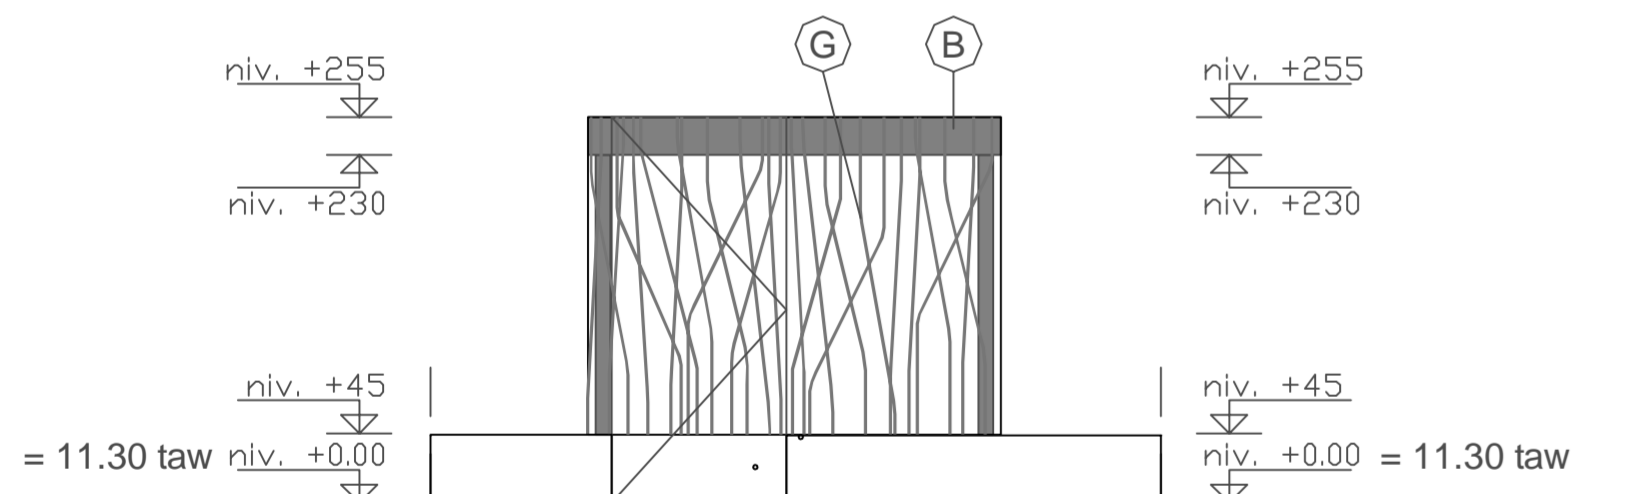


NOORD-WEST GEVEL

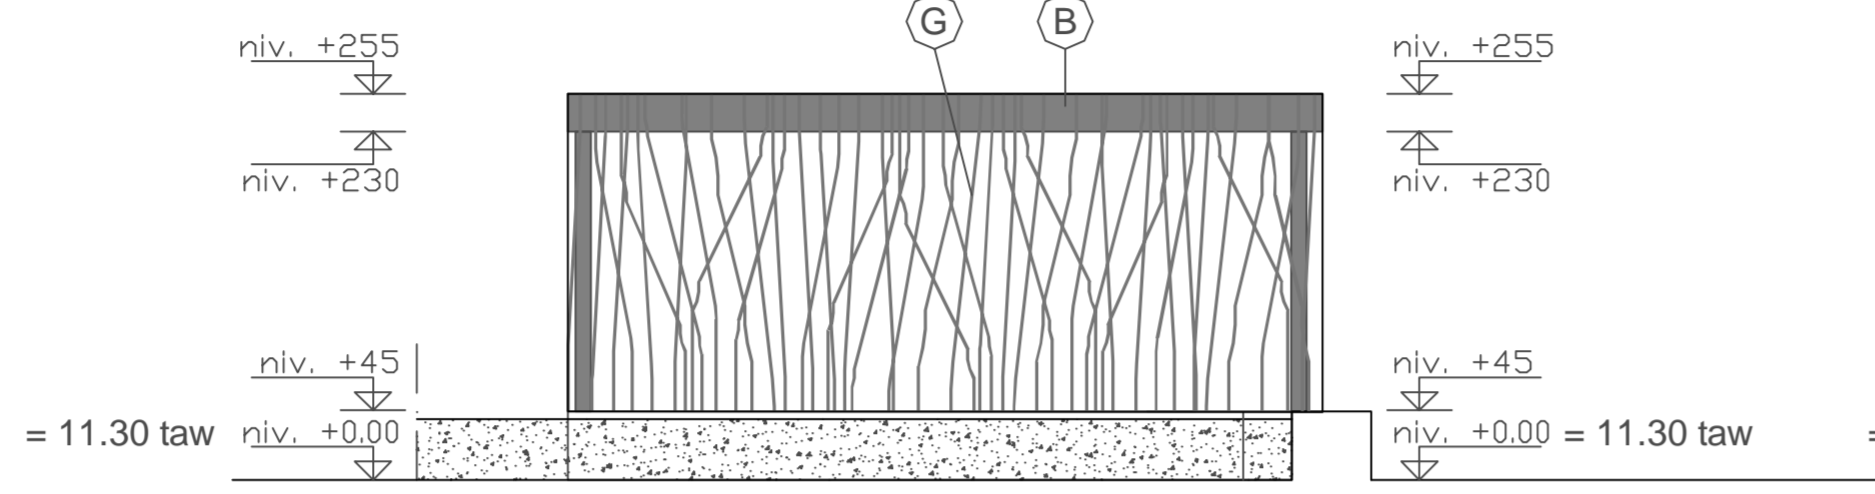


NOORD-OOST GEVEL

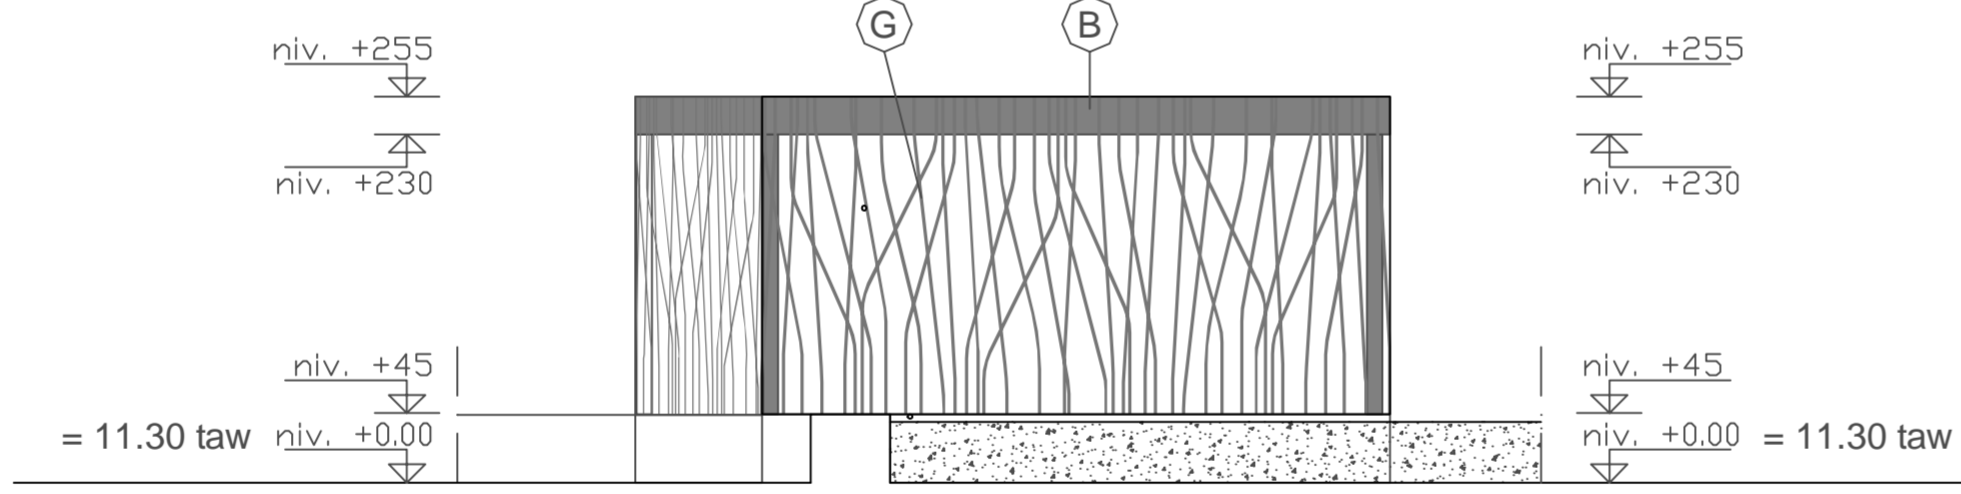


ZUID-WEST GEVEL

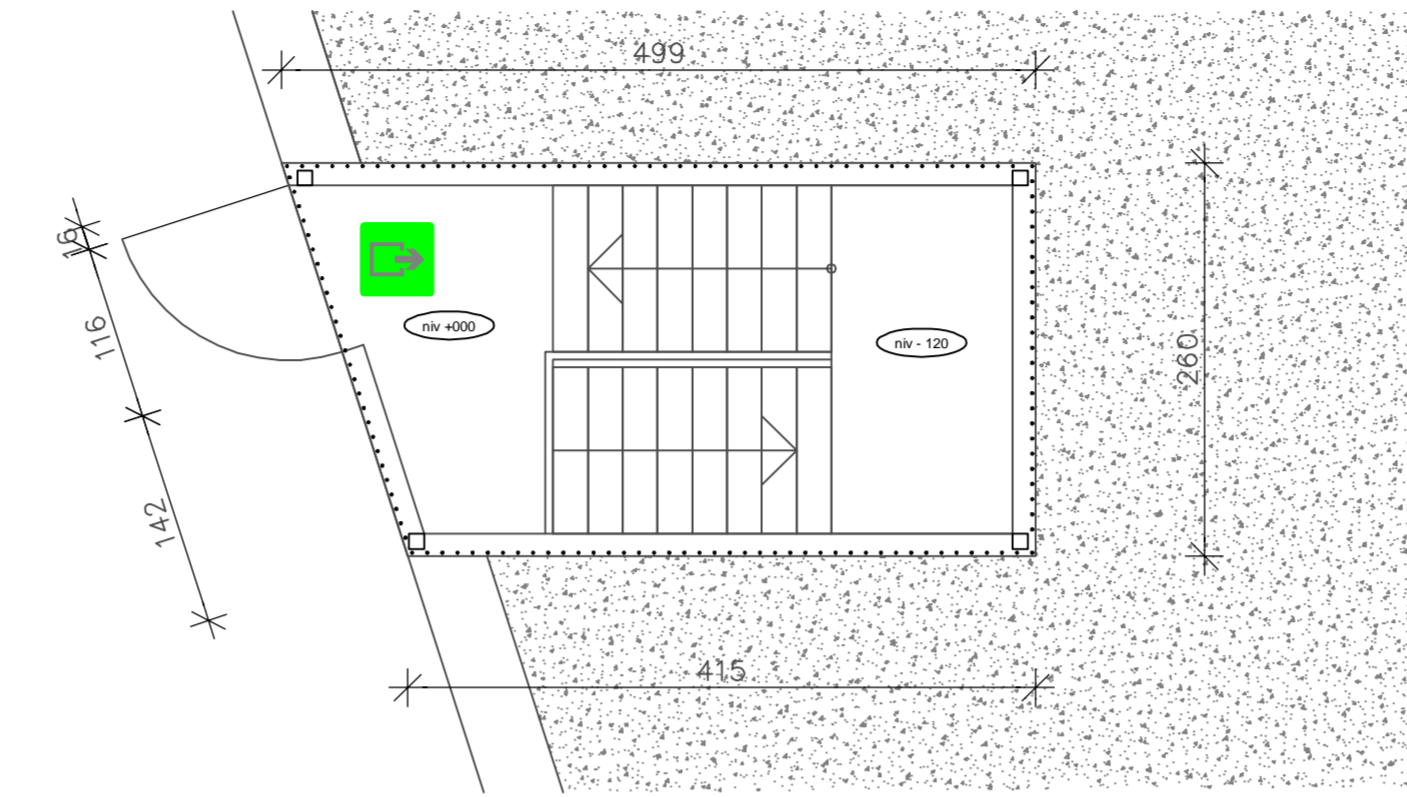

GELIJKVLOERS : NIVEAU OMGEVINGSAANLEG

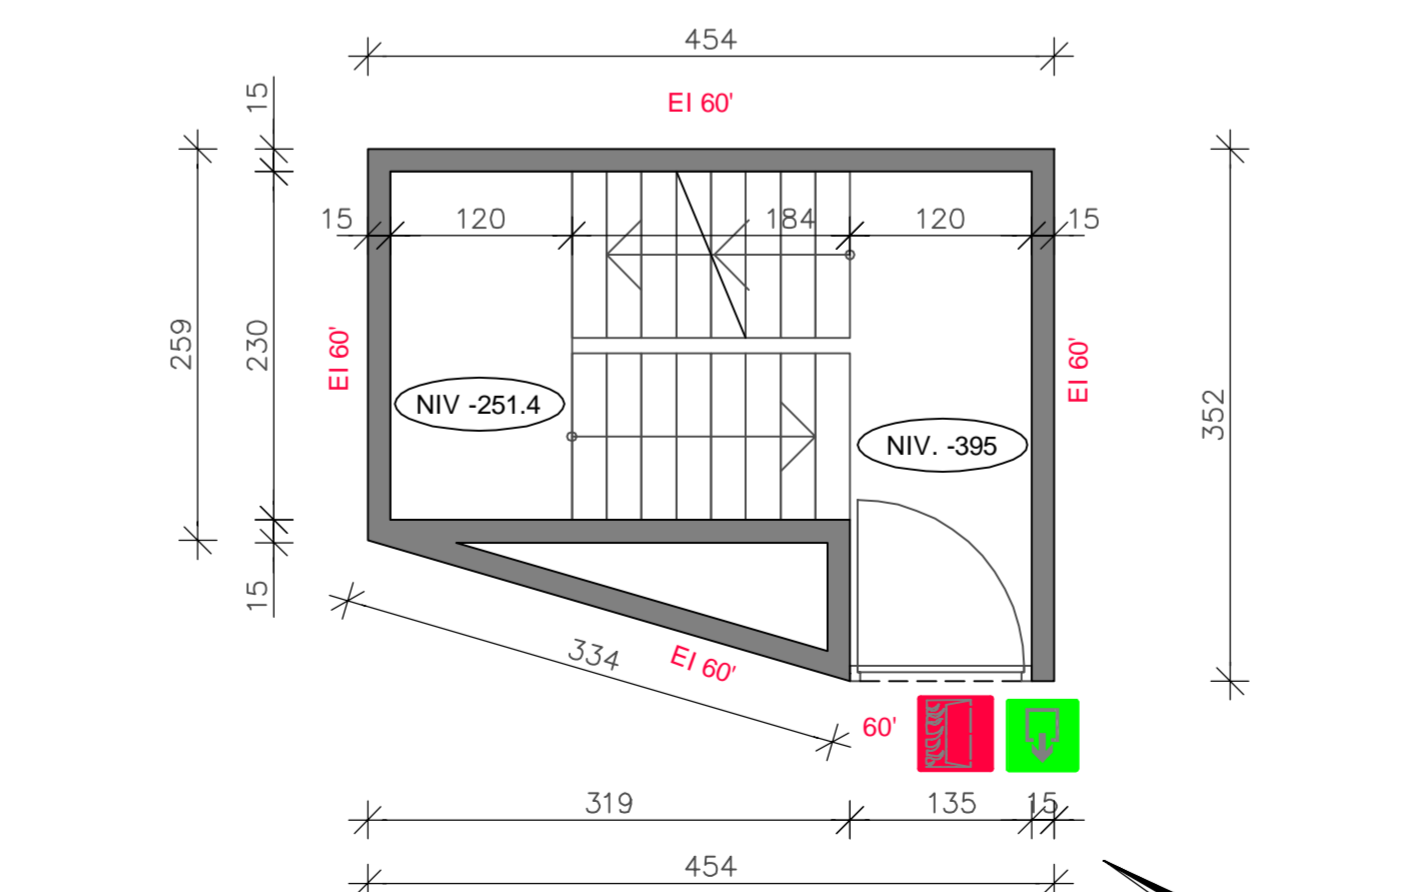

VERDIEPING -1

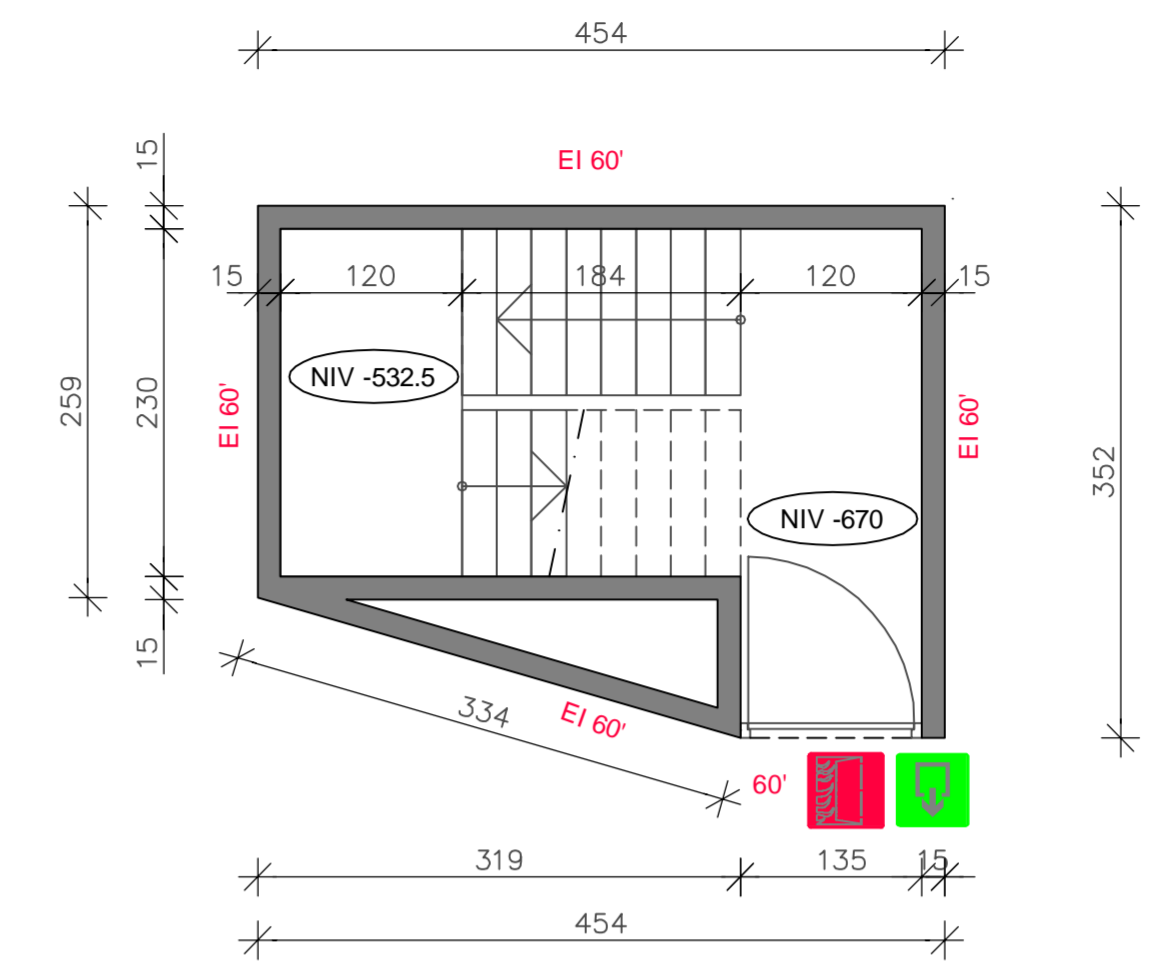

VERDIEPING -2

- Legende
- (A) Gevelplint in gezet aluminium, kleur ral 7016
 - (B) Stalen draagprofielen, donker grijs
 - (C) kaderloze veiligheidsbeglazing, gelaagd
 - (D) Alu deurkader, kleur ral 7016
 - (E) Verlicht info-bord, kleur blauw/wit
 - (F) Dakrand in gezet aluminium, kleur ral 7016
 - (G) Transparante staalconstructie kleur donkergrijs

- Legende
- Gewapend beton
 - Nooduitgang
 - Brandwerende deur RF 30'
 - Brandwerende deur RF 60'
 - Brandweerstand 30'
 - Brandweerstand 60'
 - RB 105 Ruwbouw opening 105 cm = vrije doorgang min. 90CM
 - VD 90 Vrije doorgang min. 90 cm

ID	DATUM	HISTORIEK	TEKENAAR
0	04-03-2016	STEDENBOUWKUNDIGE AANVRAAG	ESS

Provincie Antwerpen
 Stad Mechelen
 Bouwen van een ondergrondse parking "Speecqvest"

Bouwheer Q-PARK Belgium Belgicastraat 3 bus 6 B-1930 ZAVENTEM T: +32 2 711 17 00 F: +32 2 711 17 01	Architect Arteum Architects ARTEUM ARCHITECTS Avenue Athéna 6 B-1348 LOUVAIN-LA-NEUVE T: +32 15 45 13 00 F: +32 15 45 13 10 www.artaumarchitects.be
---	--

Ligging Hendrik Speecqvest B-2800 MECHELEN Afd. 1 - Sectie C nr 705(deel) + openbaar domein	Conceptarchitect MH1 architecten MH1 architecten Stationsplein 8H 6221 BT MAASTRICHT - NEDERLAND T: +31 43 711 50 30 www.mh1architecten.nl
---	--

Studiebureau Sweco Belgium nv Stationsstraat 51 B-2800 MECHELEN T: +32 15 45 13 00 F: +32 15 45 13 10 www.swecobelgium.be	
--	--

Arteum Architects

**NOOD TRAPPENHUIS
 GRONDPLAN EN AANZICHTEN**

Handtekening bouwheer Dhr. Philip De Brabanter Managing Director Q-Park Belgium	Handtekening architect Dhr. Alain De Backer Zaakvoerder Arteum Architects
---	---

TYPE - PLAN		VERANTW.	PROJECTNUMMER	SCHAAL
GRONDPLAN		ADB	1290	1/50
DISCIPLINE	FASE	TEKENAAR	PLANNUMMER	UITGAVE
ARCHITECTUUR	STEDENBOUWKUNDIGE AANVRAAG	ESS	14	0