




VOORAANZICHT PORTIEK BUITENSIGNALISATIE INRIT ZUID-WEST

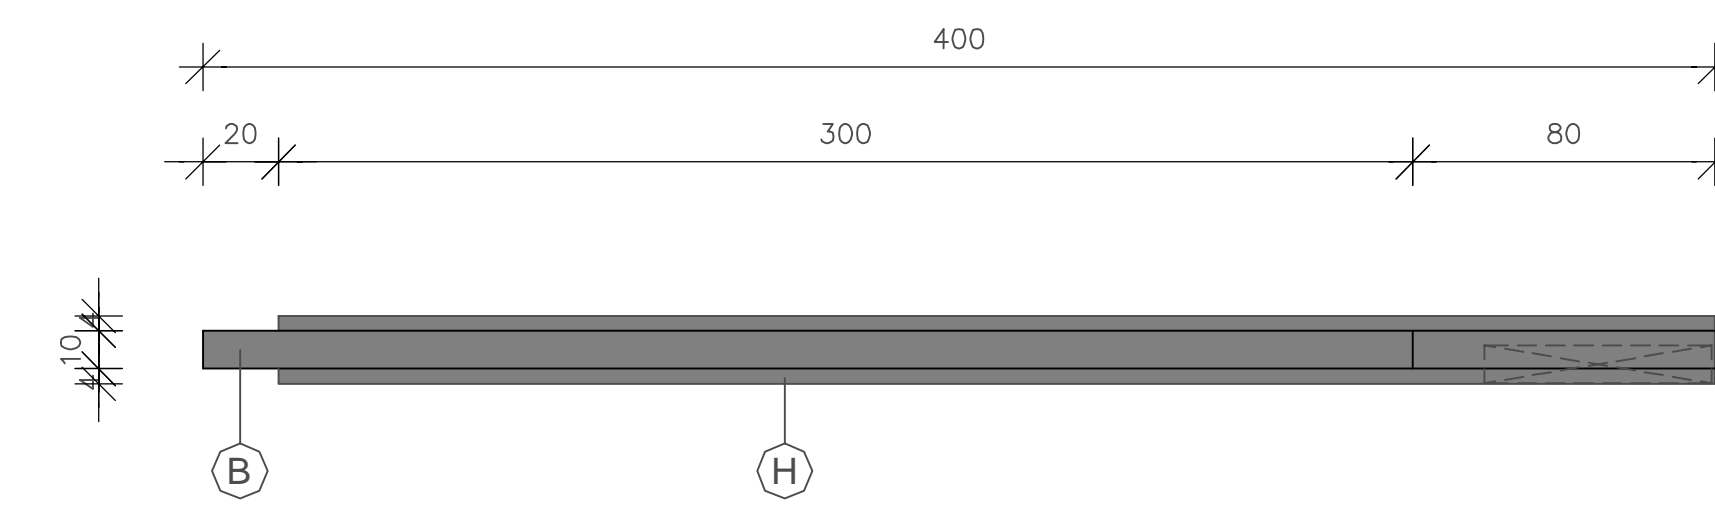


BOVENAANZICHT PORTIEK BUITENSIGNALISATIE INRIT ZUID-WEST

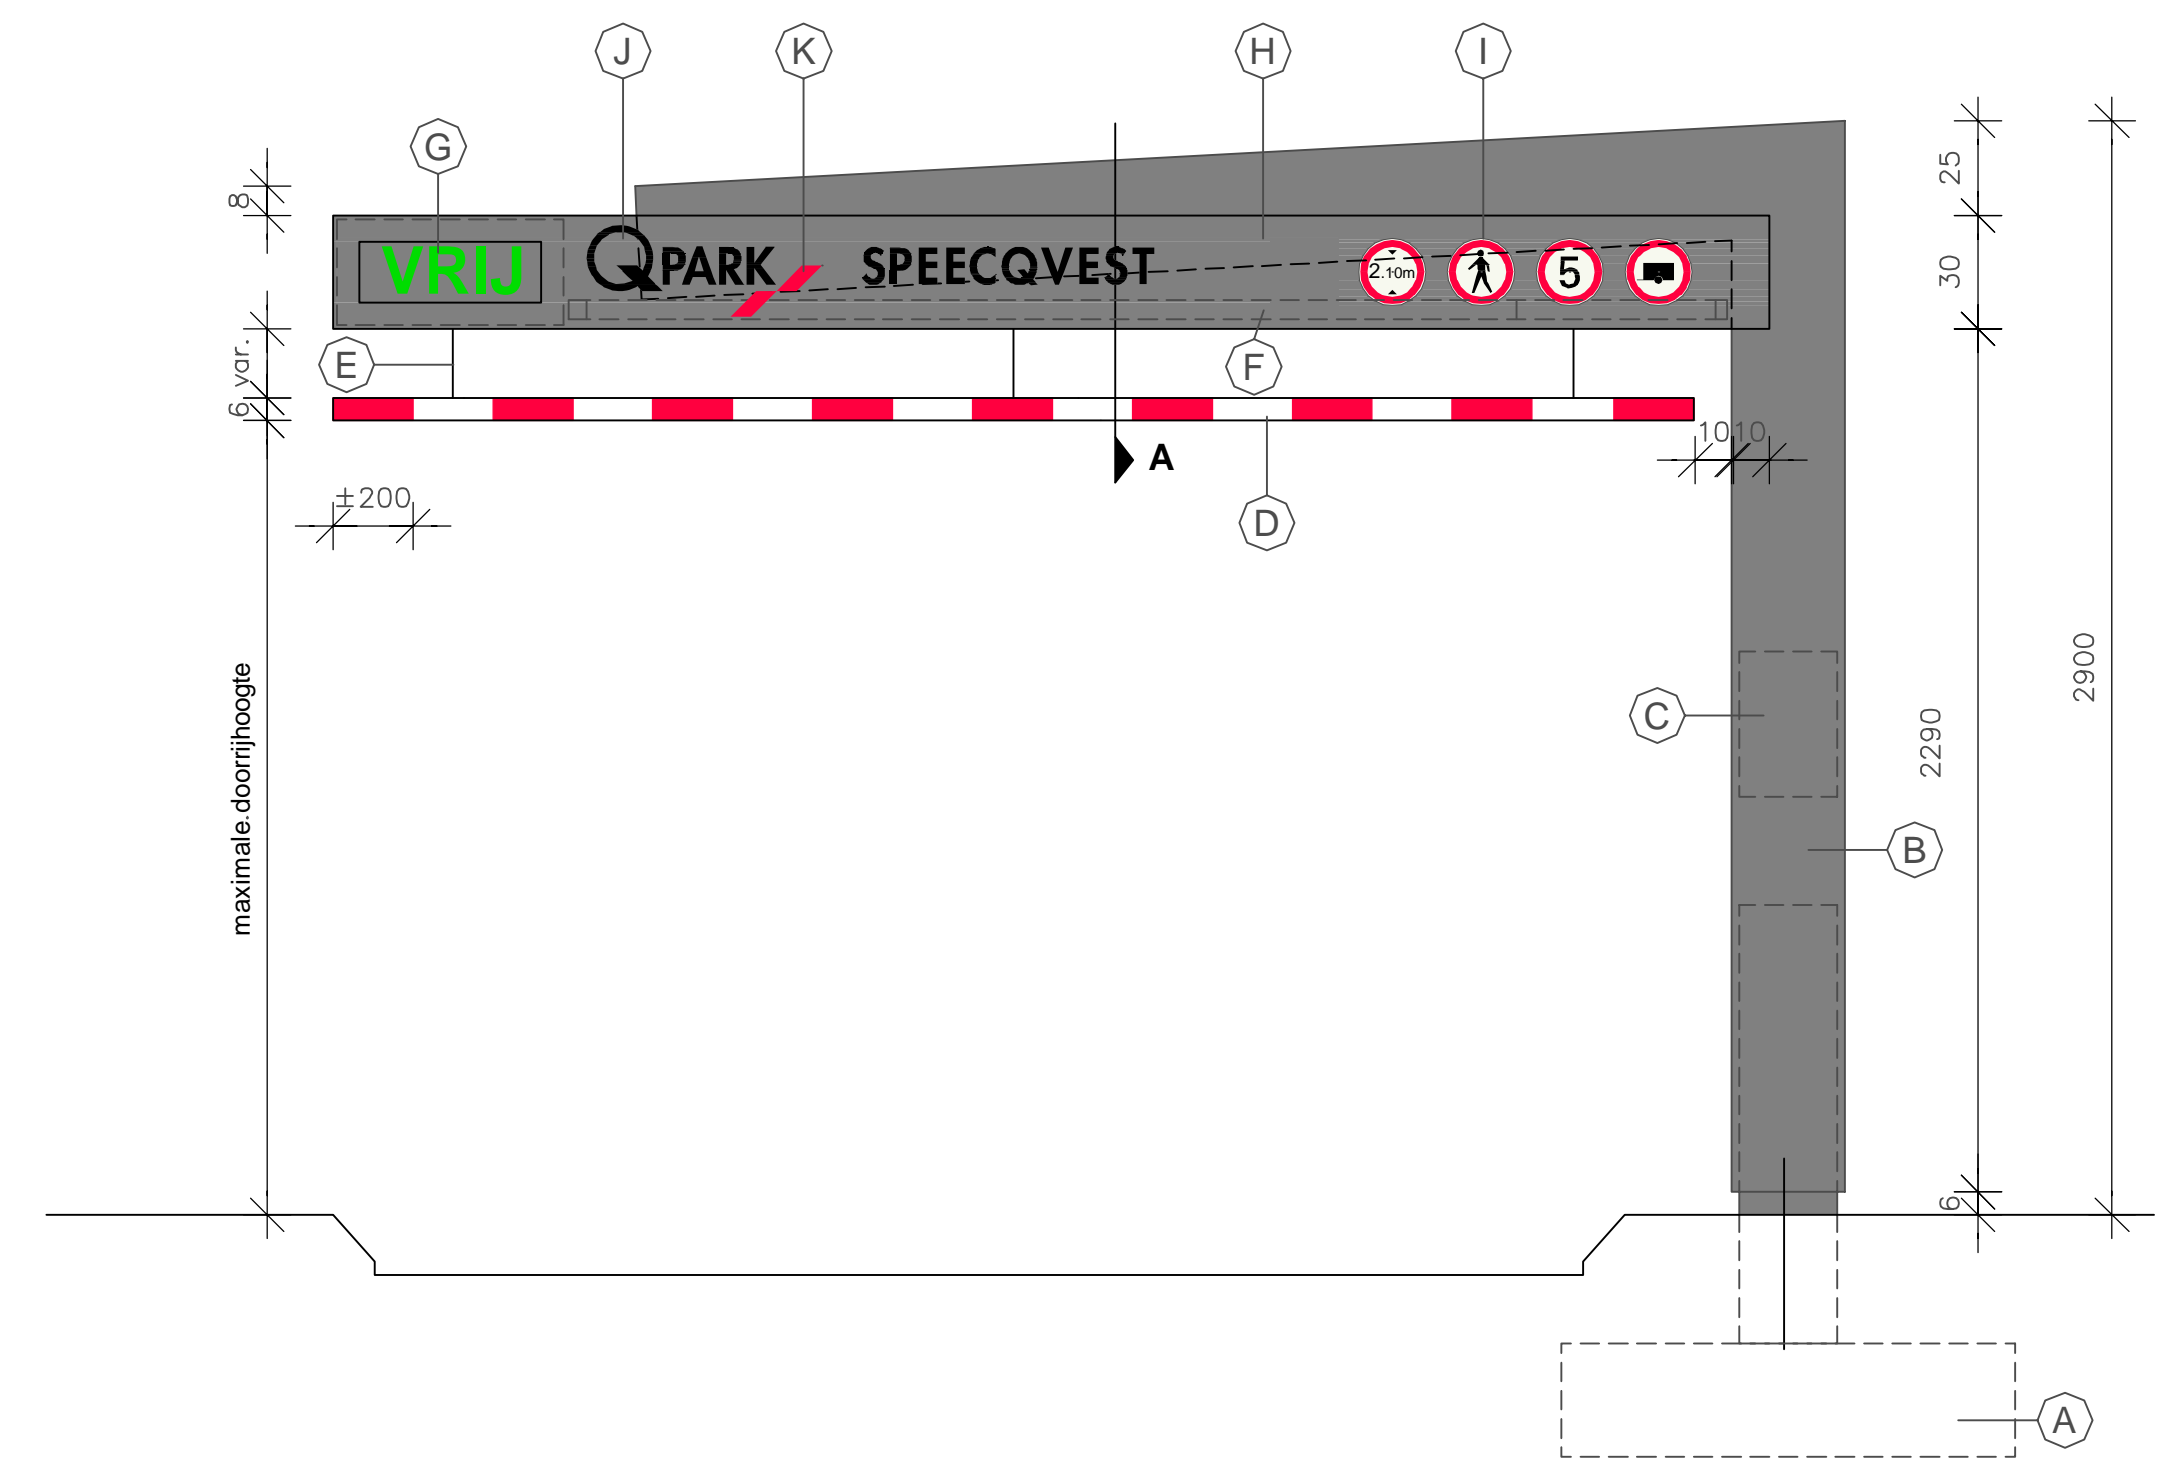


VOORAANZICHT PORTIEK BUITENSIGNALISATIE INRIT NOORD-OOST

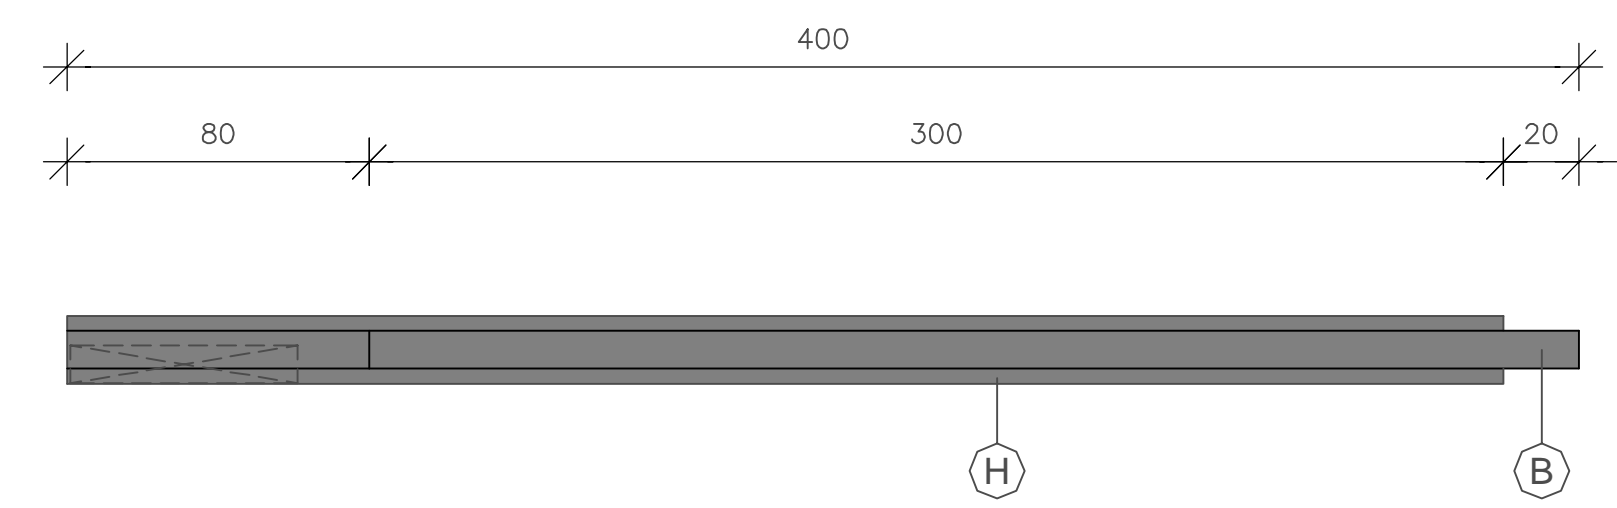

BOVENAANZICHT PORTIEK BUITENSIGNALISATIE INRIT NOORD-OOST

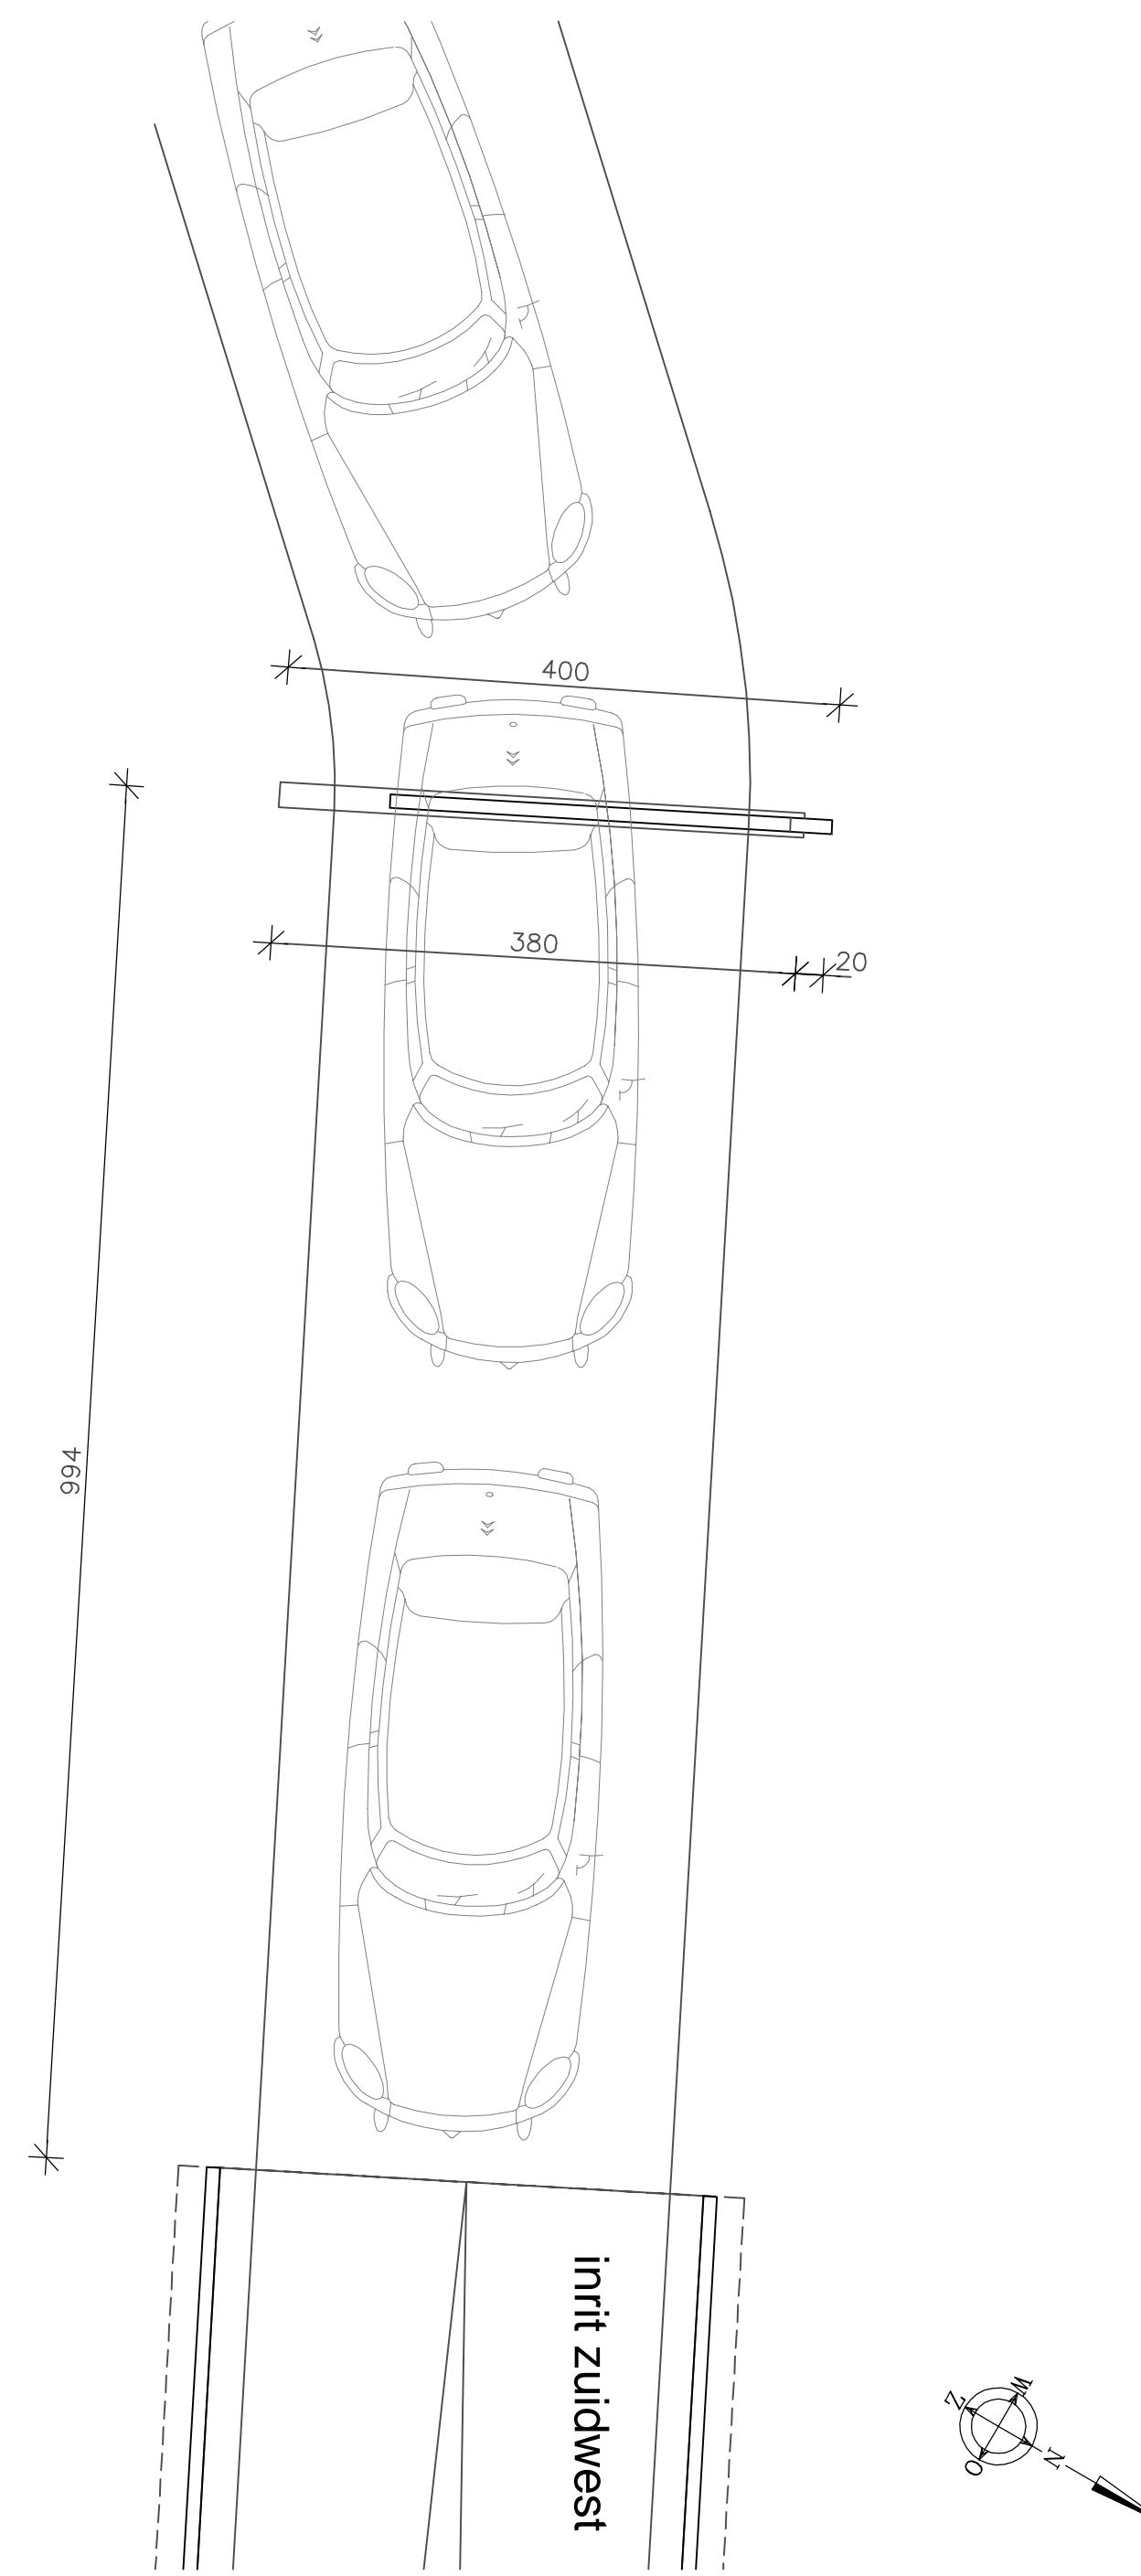

PORTIEK BUITENSIGNALISATIE INRIT ZUID-WEST

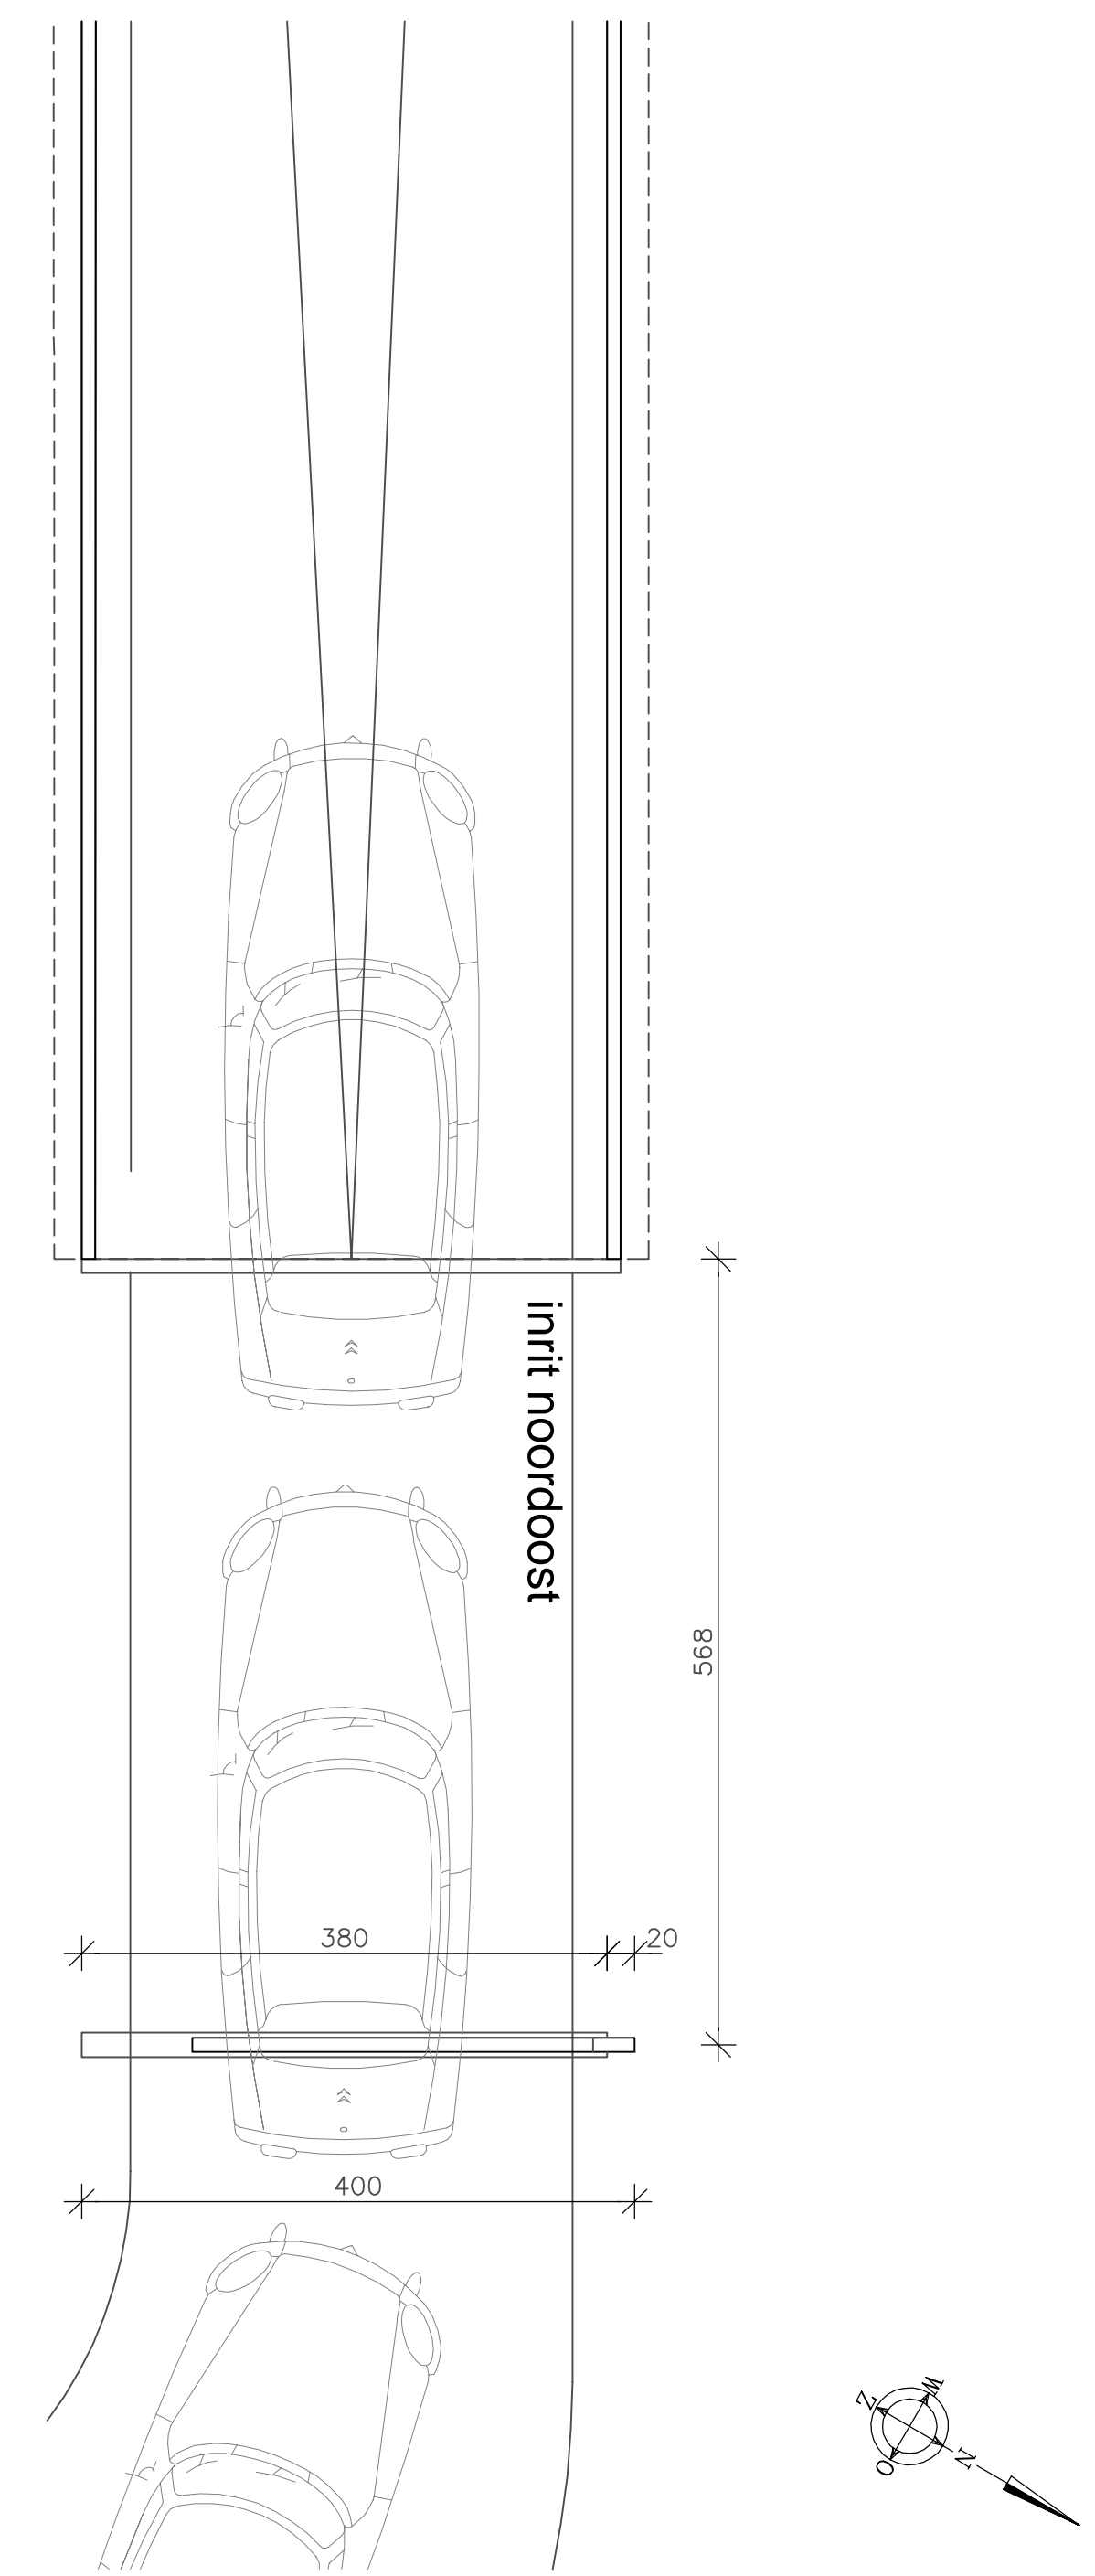

PORTIEK BUITENSIGNALISATIE INRIT NOORD-OOST

- Legende
- (A) Fundering/verankering volgens opgave constructeur
 - (B) Stalen koker 300x100x8mm, RAL 9005 gitzwart
 - (C) inspectieluik, RAL 9005 gitzwart, afmeting i.o.m. installateur
 - (D) hoogtebalk, stalen buis Ø60mm, RAL 3020 verkeersrood / RAL 9010 zuiver wit t.b.v. ophangkabels gaten boren met overmaat (positie hoogtebalk afhankelijk van de maximale doorrijhoogte, beide buitenzijden altijd rood)
 - (E) rvs ophangkabels
 - (F) Uni-Q type Basicube 2xE36, L = 3064 mm bevestigd met Uni-Q beugel KB-S/B/S
 - (G) Display Lichtkrant, met tekst 'VDL'(rood)/ 'VRIJ'(groen) (hoogte tekens 160mm) behuizing Surtronic 600x280x100mm
 - (H) stalen koker 300x40x5mm, RAL 9006 blank aluminiumkleurig
 - (I) verkeersborden Ø180mm (op plaat Ø160x10mm, RAL 9005 gitzwart):
- key-card
- maximale doorrijhoogte
- verboden voor aanhangers - maximale snelheid
- maximale snelheid
 - (J) rvs letters RAL 9005 gitzwart genoffeld 3mm dik (op 20 afstandhouders), letterhoogte 100mm
 - (K) rvs plaat RAL 3020 verkeersrood genoffeld 3mm dik (op 20mm afstandhouders)

0	04-03-2016	STEDENBOUWKUNDIGE AANVRAAG	ESS
ID	DATUM	HISTORIEK	TEKENAAR

Provincie Antwerpen
 Stad Mechelen
 Bouwen van een ondergrondse parking "Specqvest"

Bouwheer Q-PARK Belgium Belgicastraat 3 bus 6 B-1930 ZAVENTEM T: +32 2 711 17 00 F: +32 2 711 17 01	Architect Arteum Architects ARTEUM ARCHITECTS Avenue Athena 6 B-1348 LOUVAIN-LA-NEUVE T: +32 15 45 13 00 F: +32 15 45 13 10 www.arteumarchitects.be
---	--

Ligging Hendrik Specqvest B-2800 MECHELEN Afd. 1 - Sectie C nr 705(deel) + openbaar domein	Conceptarchitect MH1 architecten Stationsplein 8H 6221 BT MAASTRICHT - NEDERLAND T: +31 43 711 59 30 www.mh1architecten.nl
--	---

Studiebureau Sweco Belgium nv Stationsstraat 51 B-2800 MECHELEN T: +32 15 45 13 00 F: +32 15 45 13 10 www.swecobelgium.be	
--	--

Arteum Architects

PORTIEKEN BUITENSIGNALISATIE

Handtekening bouwheer Dhr. Philip De Brabanter Managing Director Q-Park Belgium	Handtekening architect Dhr. Alain De Backer Zaakvoerder Arteum Architects
---	---

TYPE - PLAN	VERANTW.	PROJECTNUMMER	SCHAAL
GRONDPLAN	ADB	1290	1/20
DISCIPLINE	FASE	TEKENAAR	PLANNUMMER
ARCHITECTUUR	STEDENBOUWKUNDIGE AANVRAAG	ESS	15
			UITGAVE
			0