






Terraszoneringsplan
Vismarkt - Nauwstraat


FIGUUR X

SCHAAL: 1/500

DATUM: 2020

Verklaring

-  bestaande terraszone
-  uitbreiding terraszone: losse tafels en stoelen
-  enkelrichting
-  doodlopend
-  fietsen verboden (ook stallen en stappen met de fiets aan de hand is verboden) tussen 11u30 en 01u00

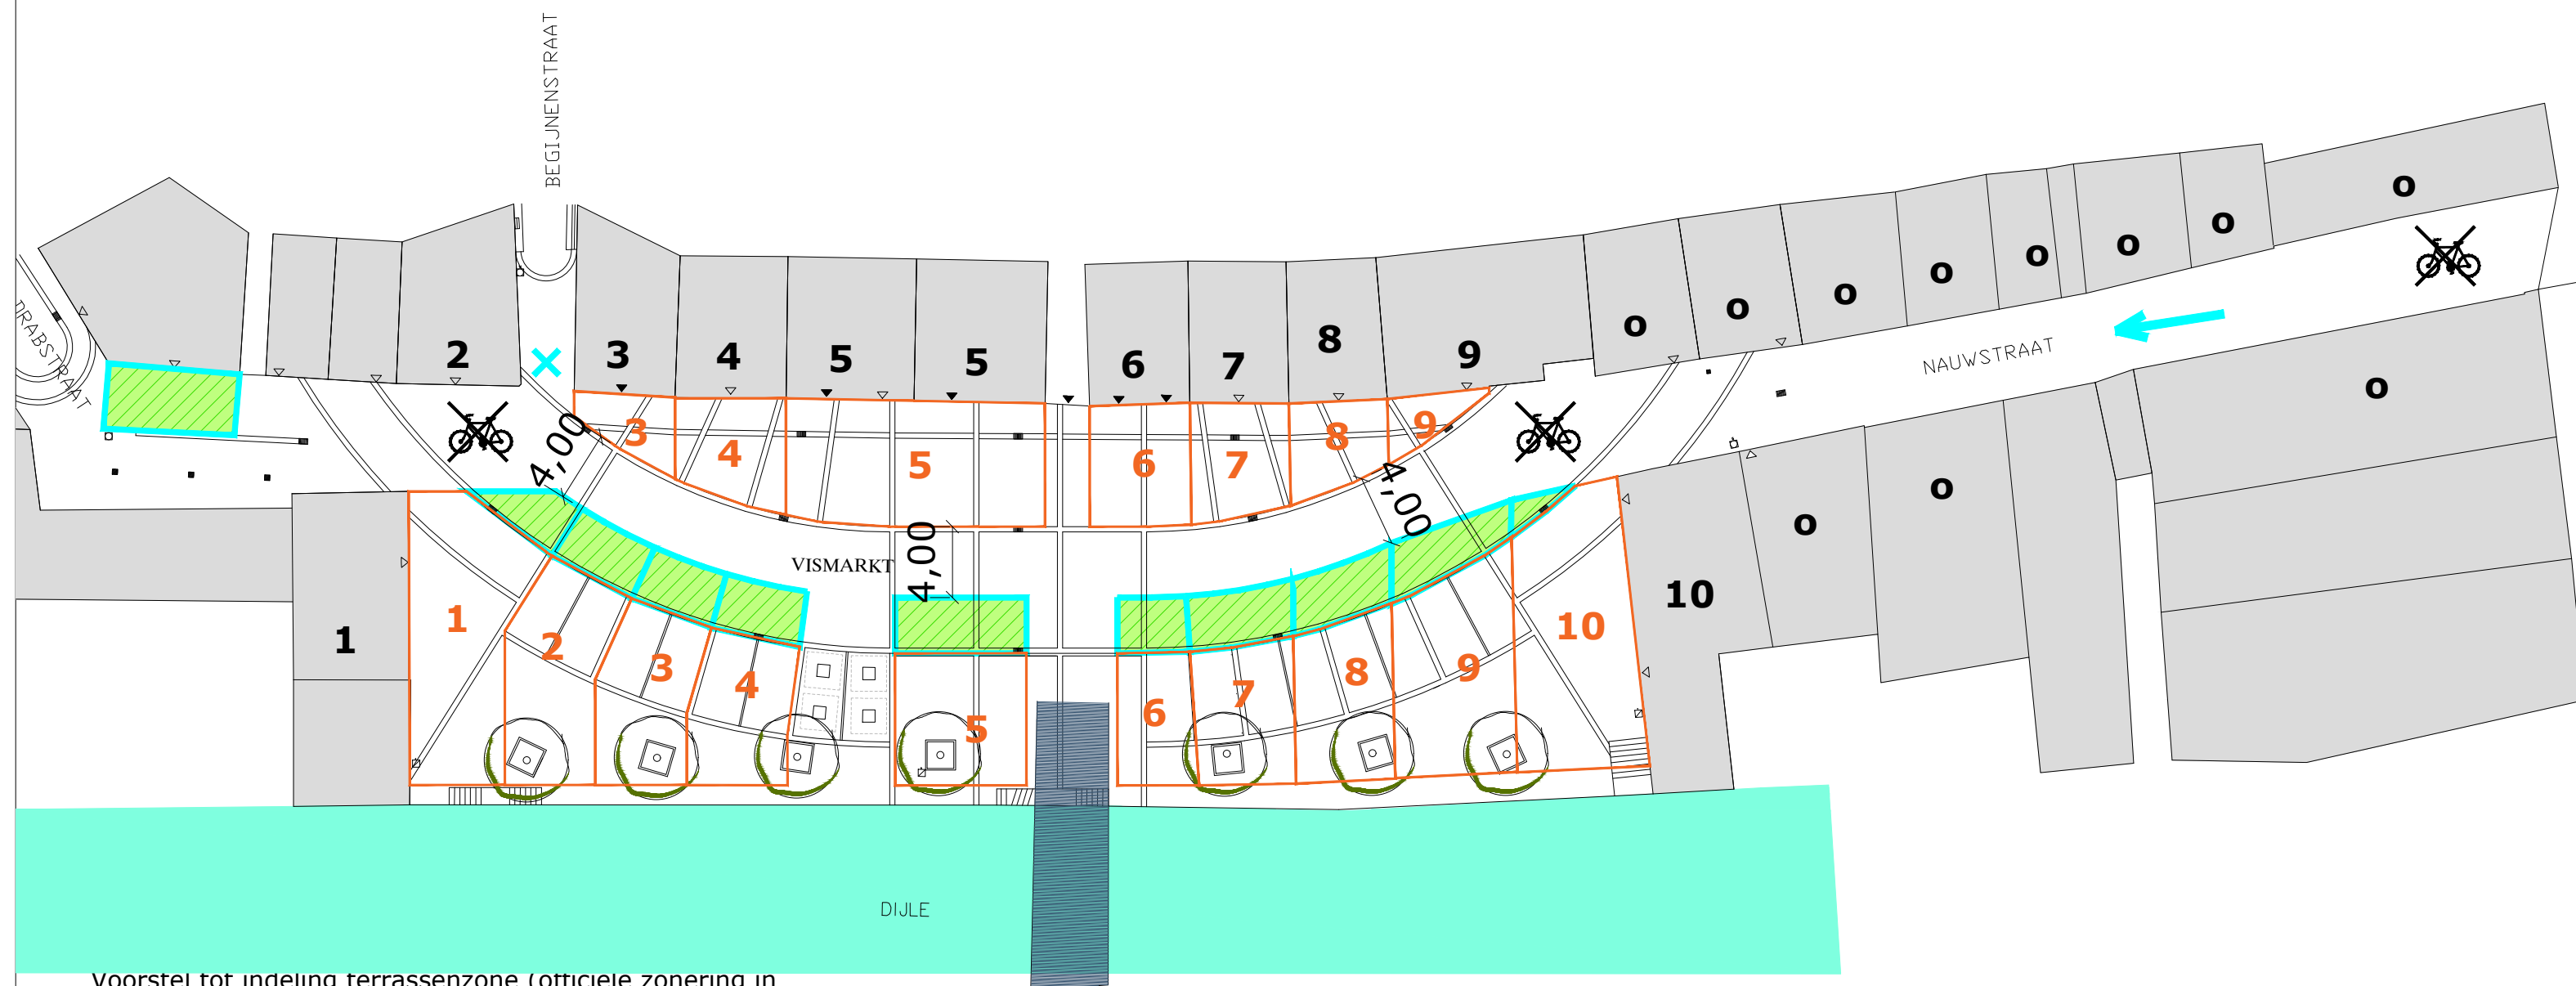

Voorstel tot indeling terraszone (officiële zoning in situatie waarbij alle panden als horeca-zaak ingevuld zijn)