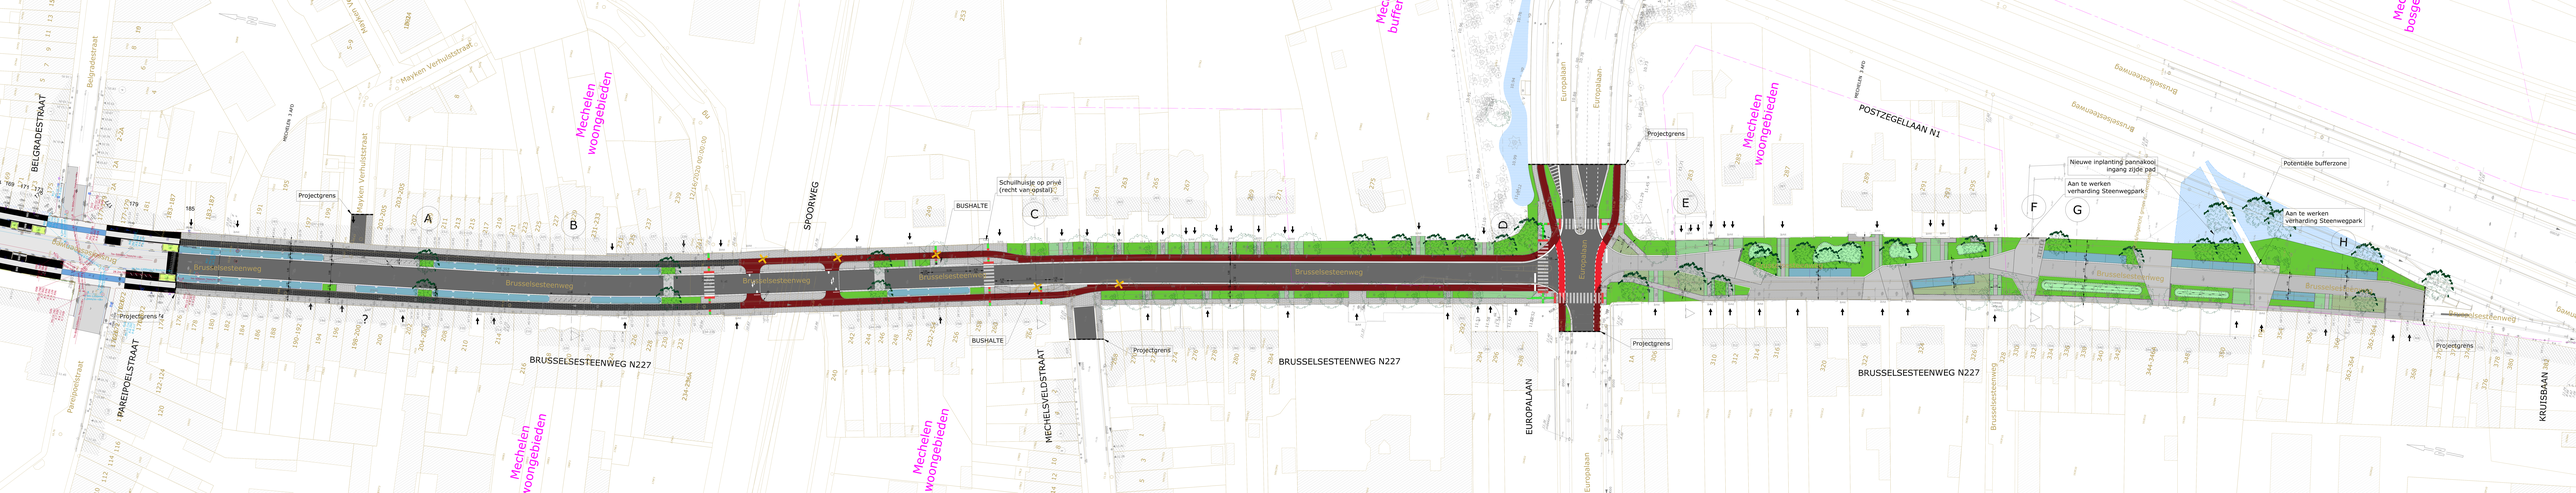
BELGRADESTRAAT
Belgradestraat
Mayken Verhulststraat
Mechelen woongebieden
SPOORWEG
BUSHALTE
Schuilhuisje op privé (recht van opstal)
Projectgrens
BRUSSELSESTEENWEG N227
Brusselsesteenweg
MECHELSVELDSTRAAT
EUROPALAAN
Europalaan
POSTZEGELLAAN N1
Nieuwe inplanting pannakooi ingang zijde pad
Aan te werken verharding Steenweggpark
Potentiële bufferzone
KRUISBAAN N2
A
B
C
D
E
F
G
H