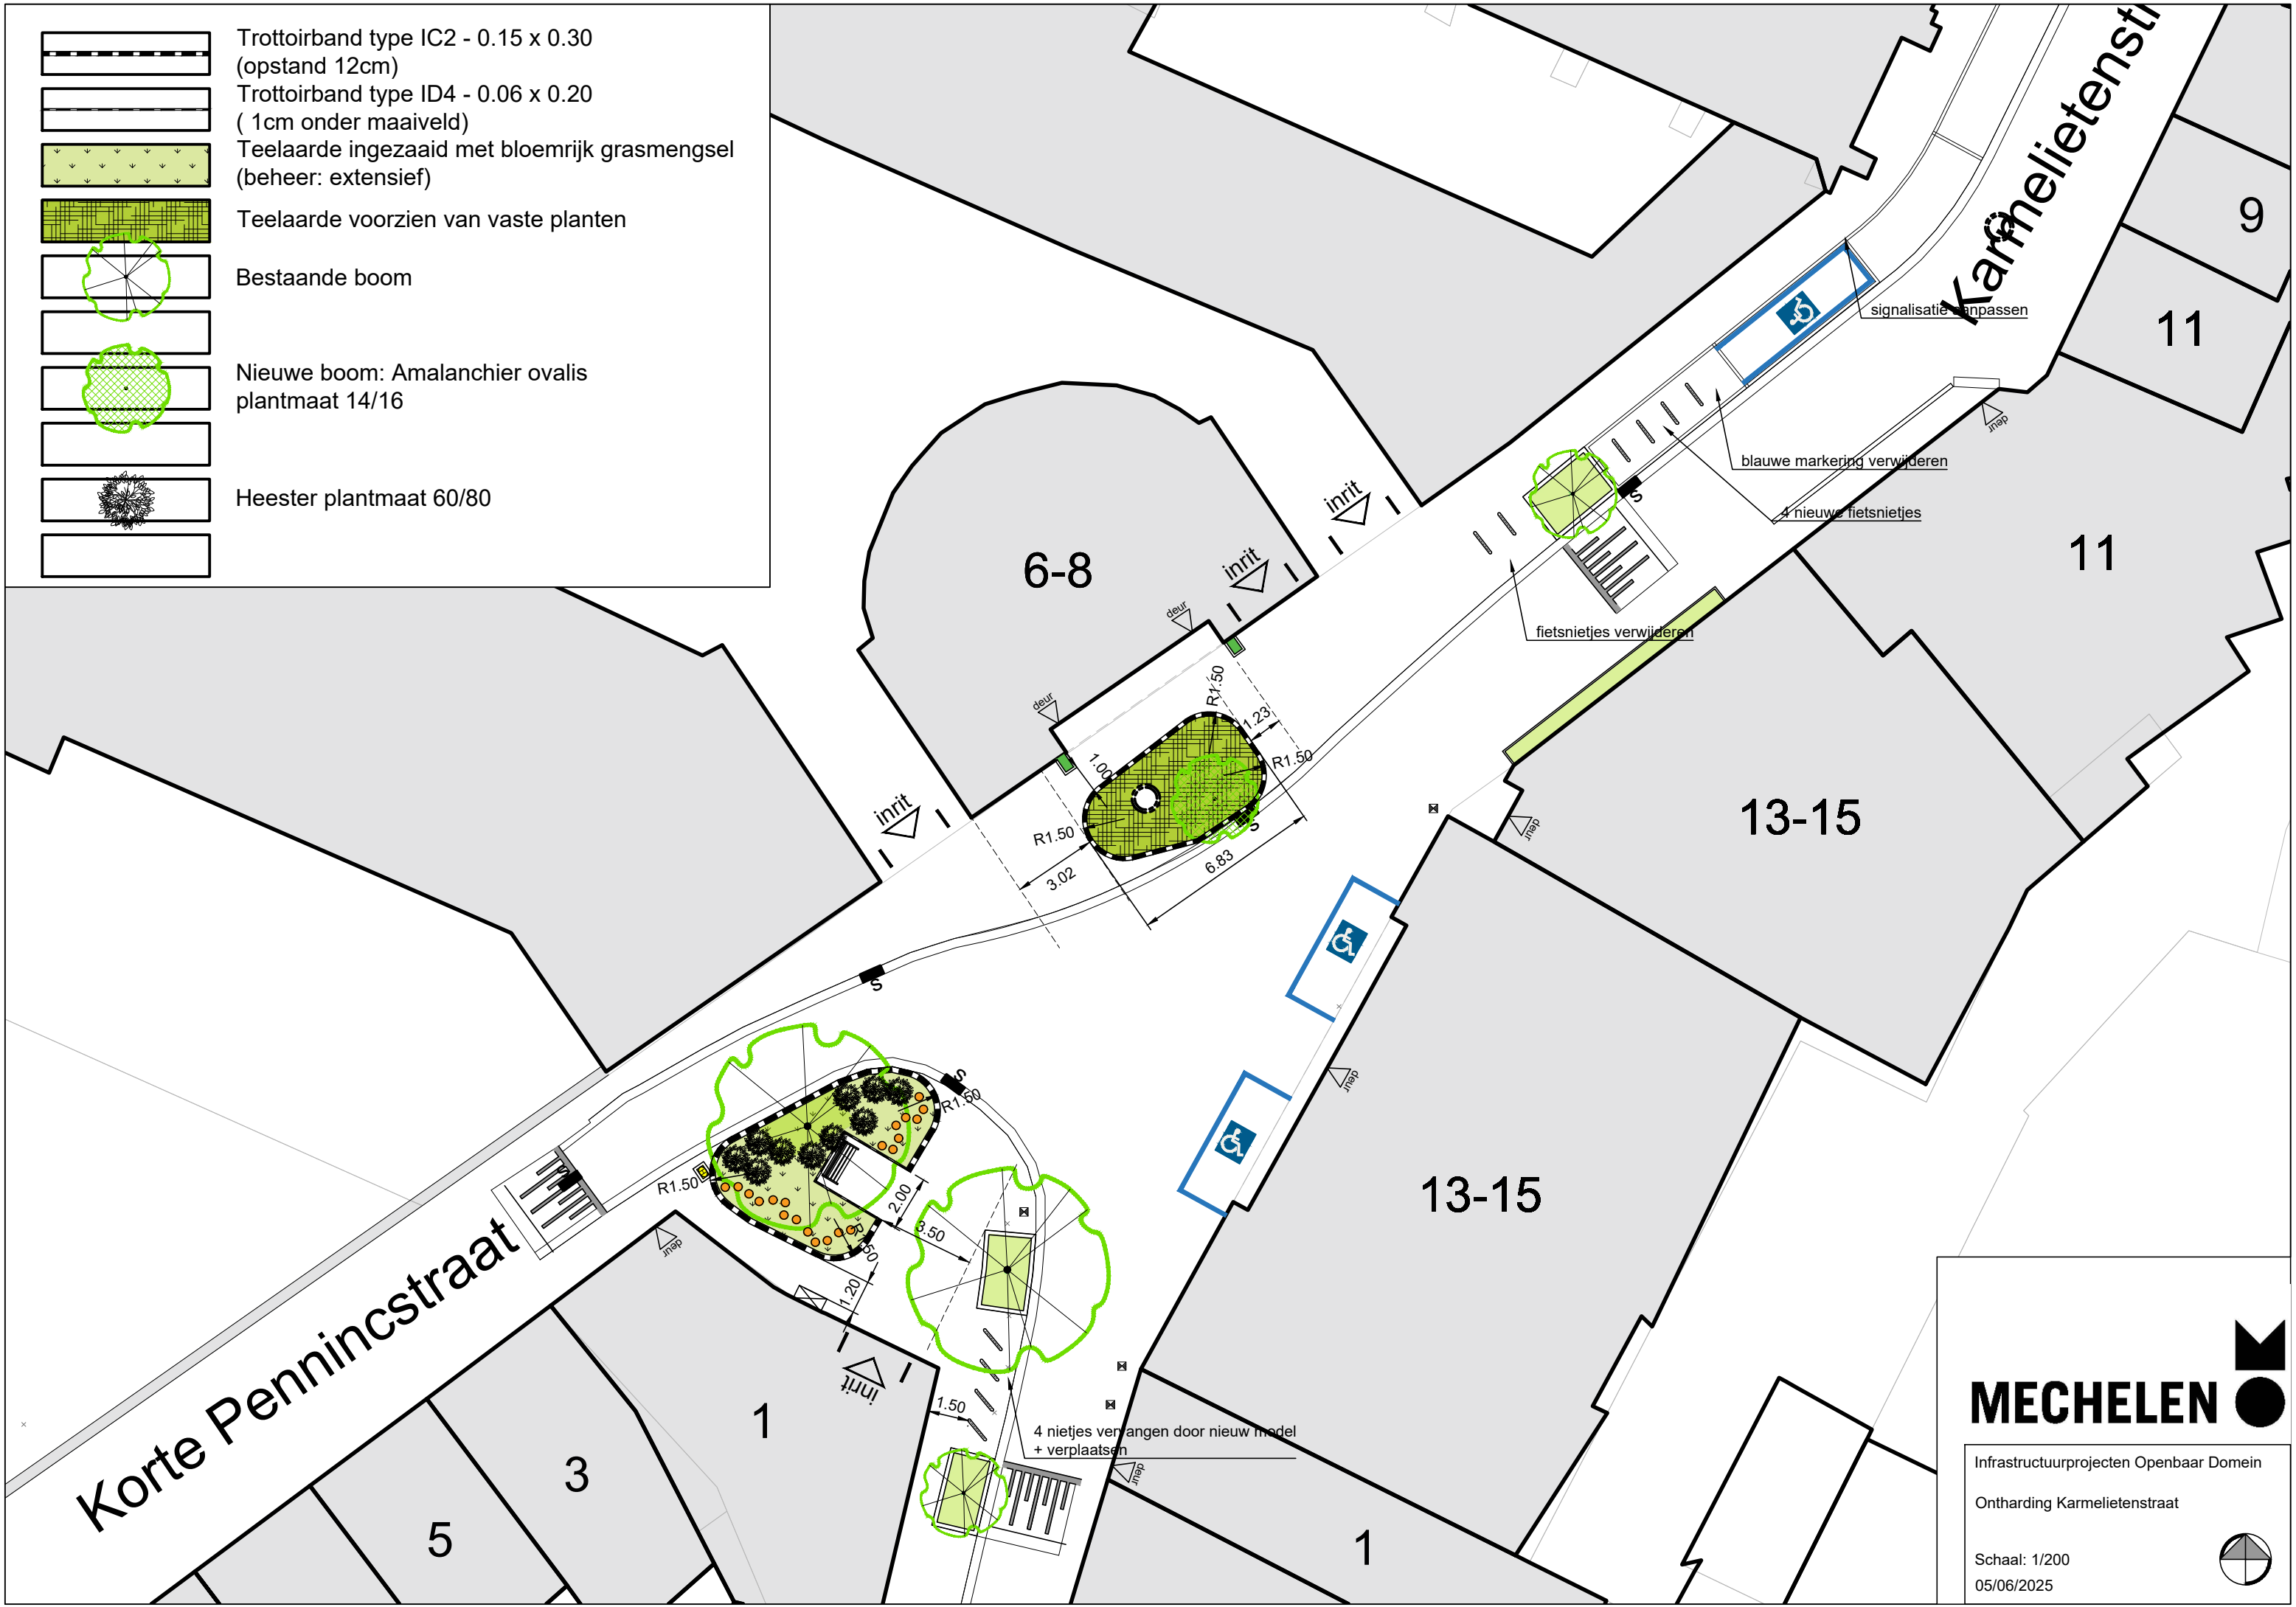


Trottoirband type IC2 - 0.15 x 0.30
(opstand 12cm)

Trottoirband type ID4 - 0.06 x 0.20
(1cm onder maaiveld)

Teelaarde ingezaaid met bloemrijk grasmengsel
(beheer: extensief)

Teelaarde voorzien van vaste planten

Bestaande boom

Nieuwe boom: Amalanchier ovalis
plantmaat 14/16

Heester plantmaat 60/80

MECHELEN

Infrastructuurprojecten Openbaar Domein

Ontharding Karmelietenstraat

Schaal: 1/200

05/06/2025

