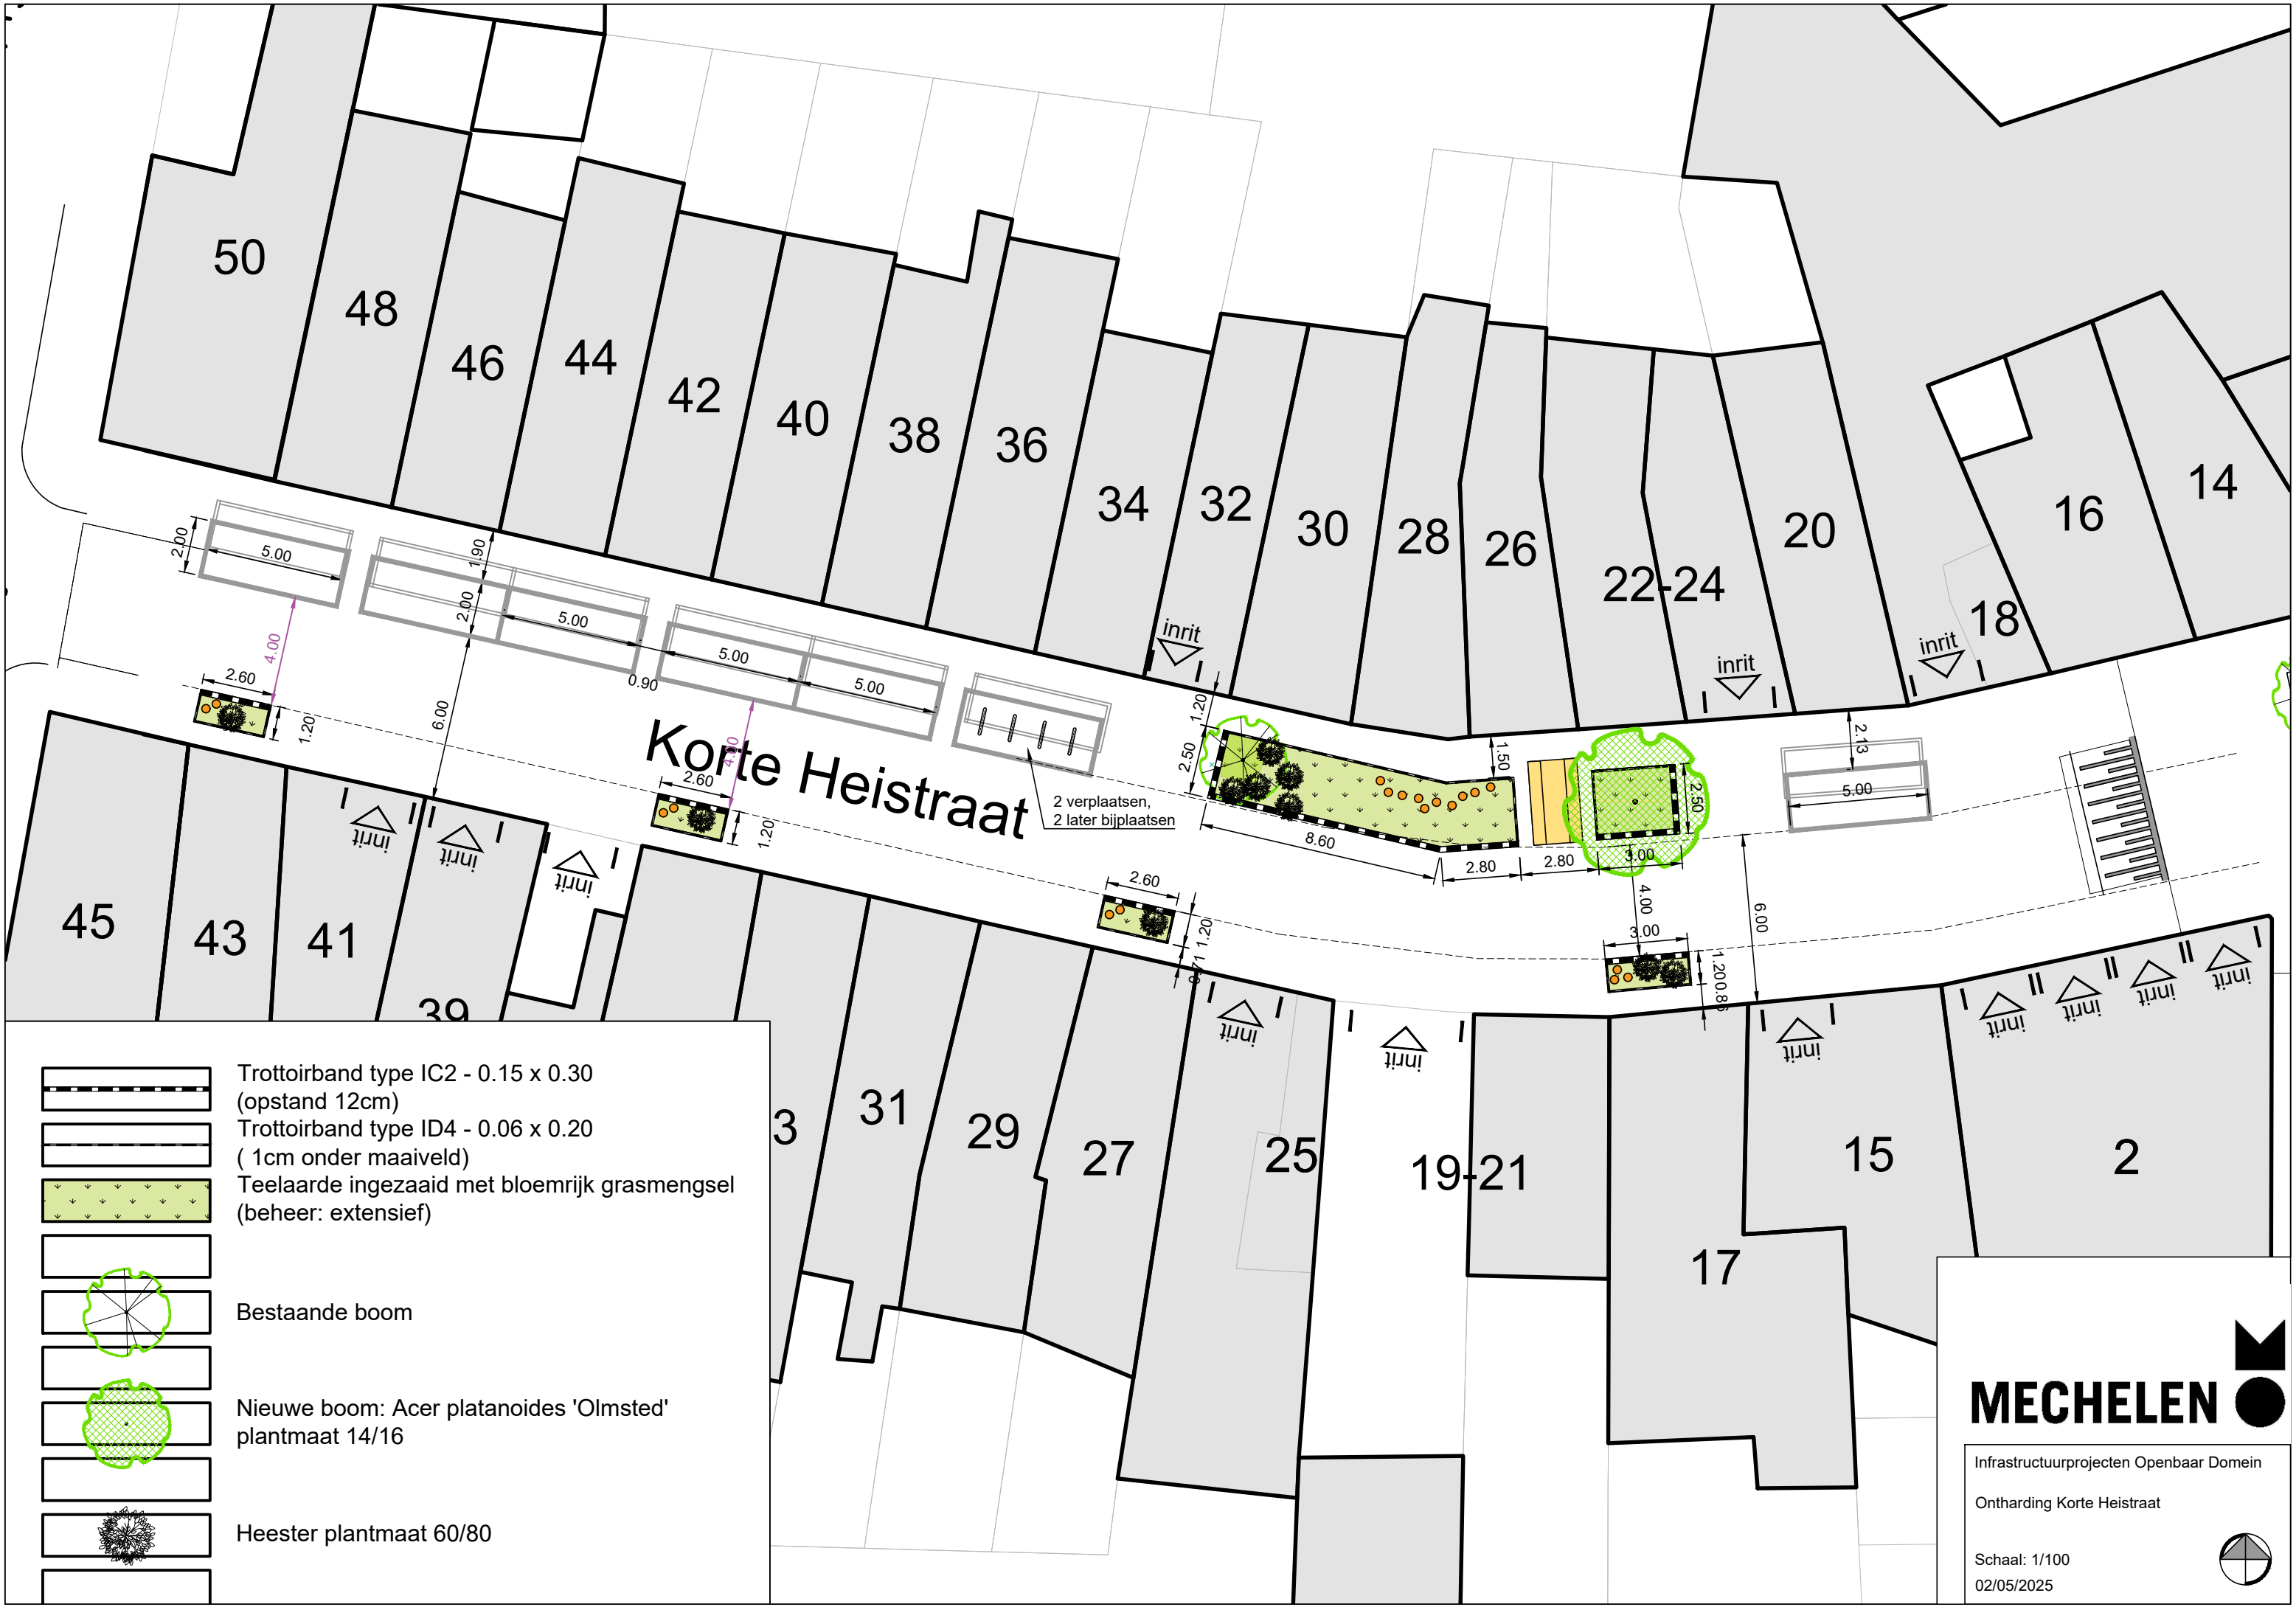


Trottoirband type IC2 - 0.15 x 0.30  
(opstand 12cm)  
Trottoirband type ID4 - 0.06 x 0.20  
( 1cm onder maaiveld)  
Teelaarde ingezaaid met bloemrijk grasmengsel  
(beheer: extensief)  
Bestaande boom  
Nieuwe boom: Acer platanoides 'Olmsted'  
plantmaat 14/16  
Heester plantmaat 60/80

**MECHELEN**

Infrastructuurprojecten Openbaar Domein

Ontharding Korte Heistraat

Schaal: 1/100  
02/05/2025

