



Veluwestraat

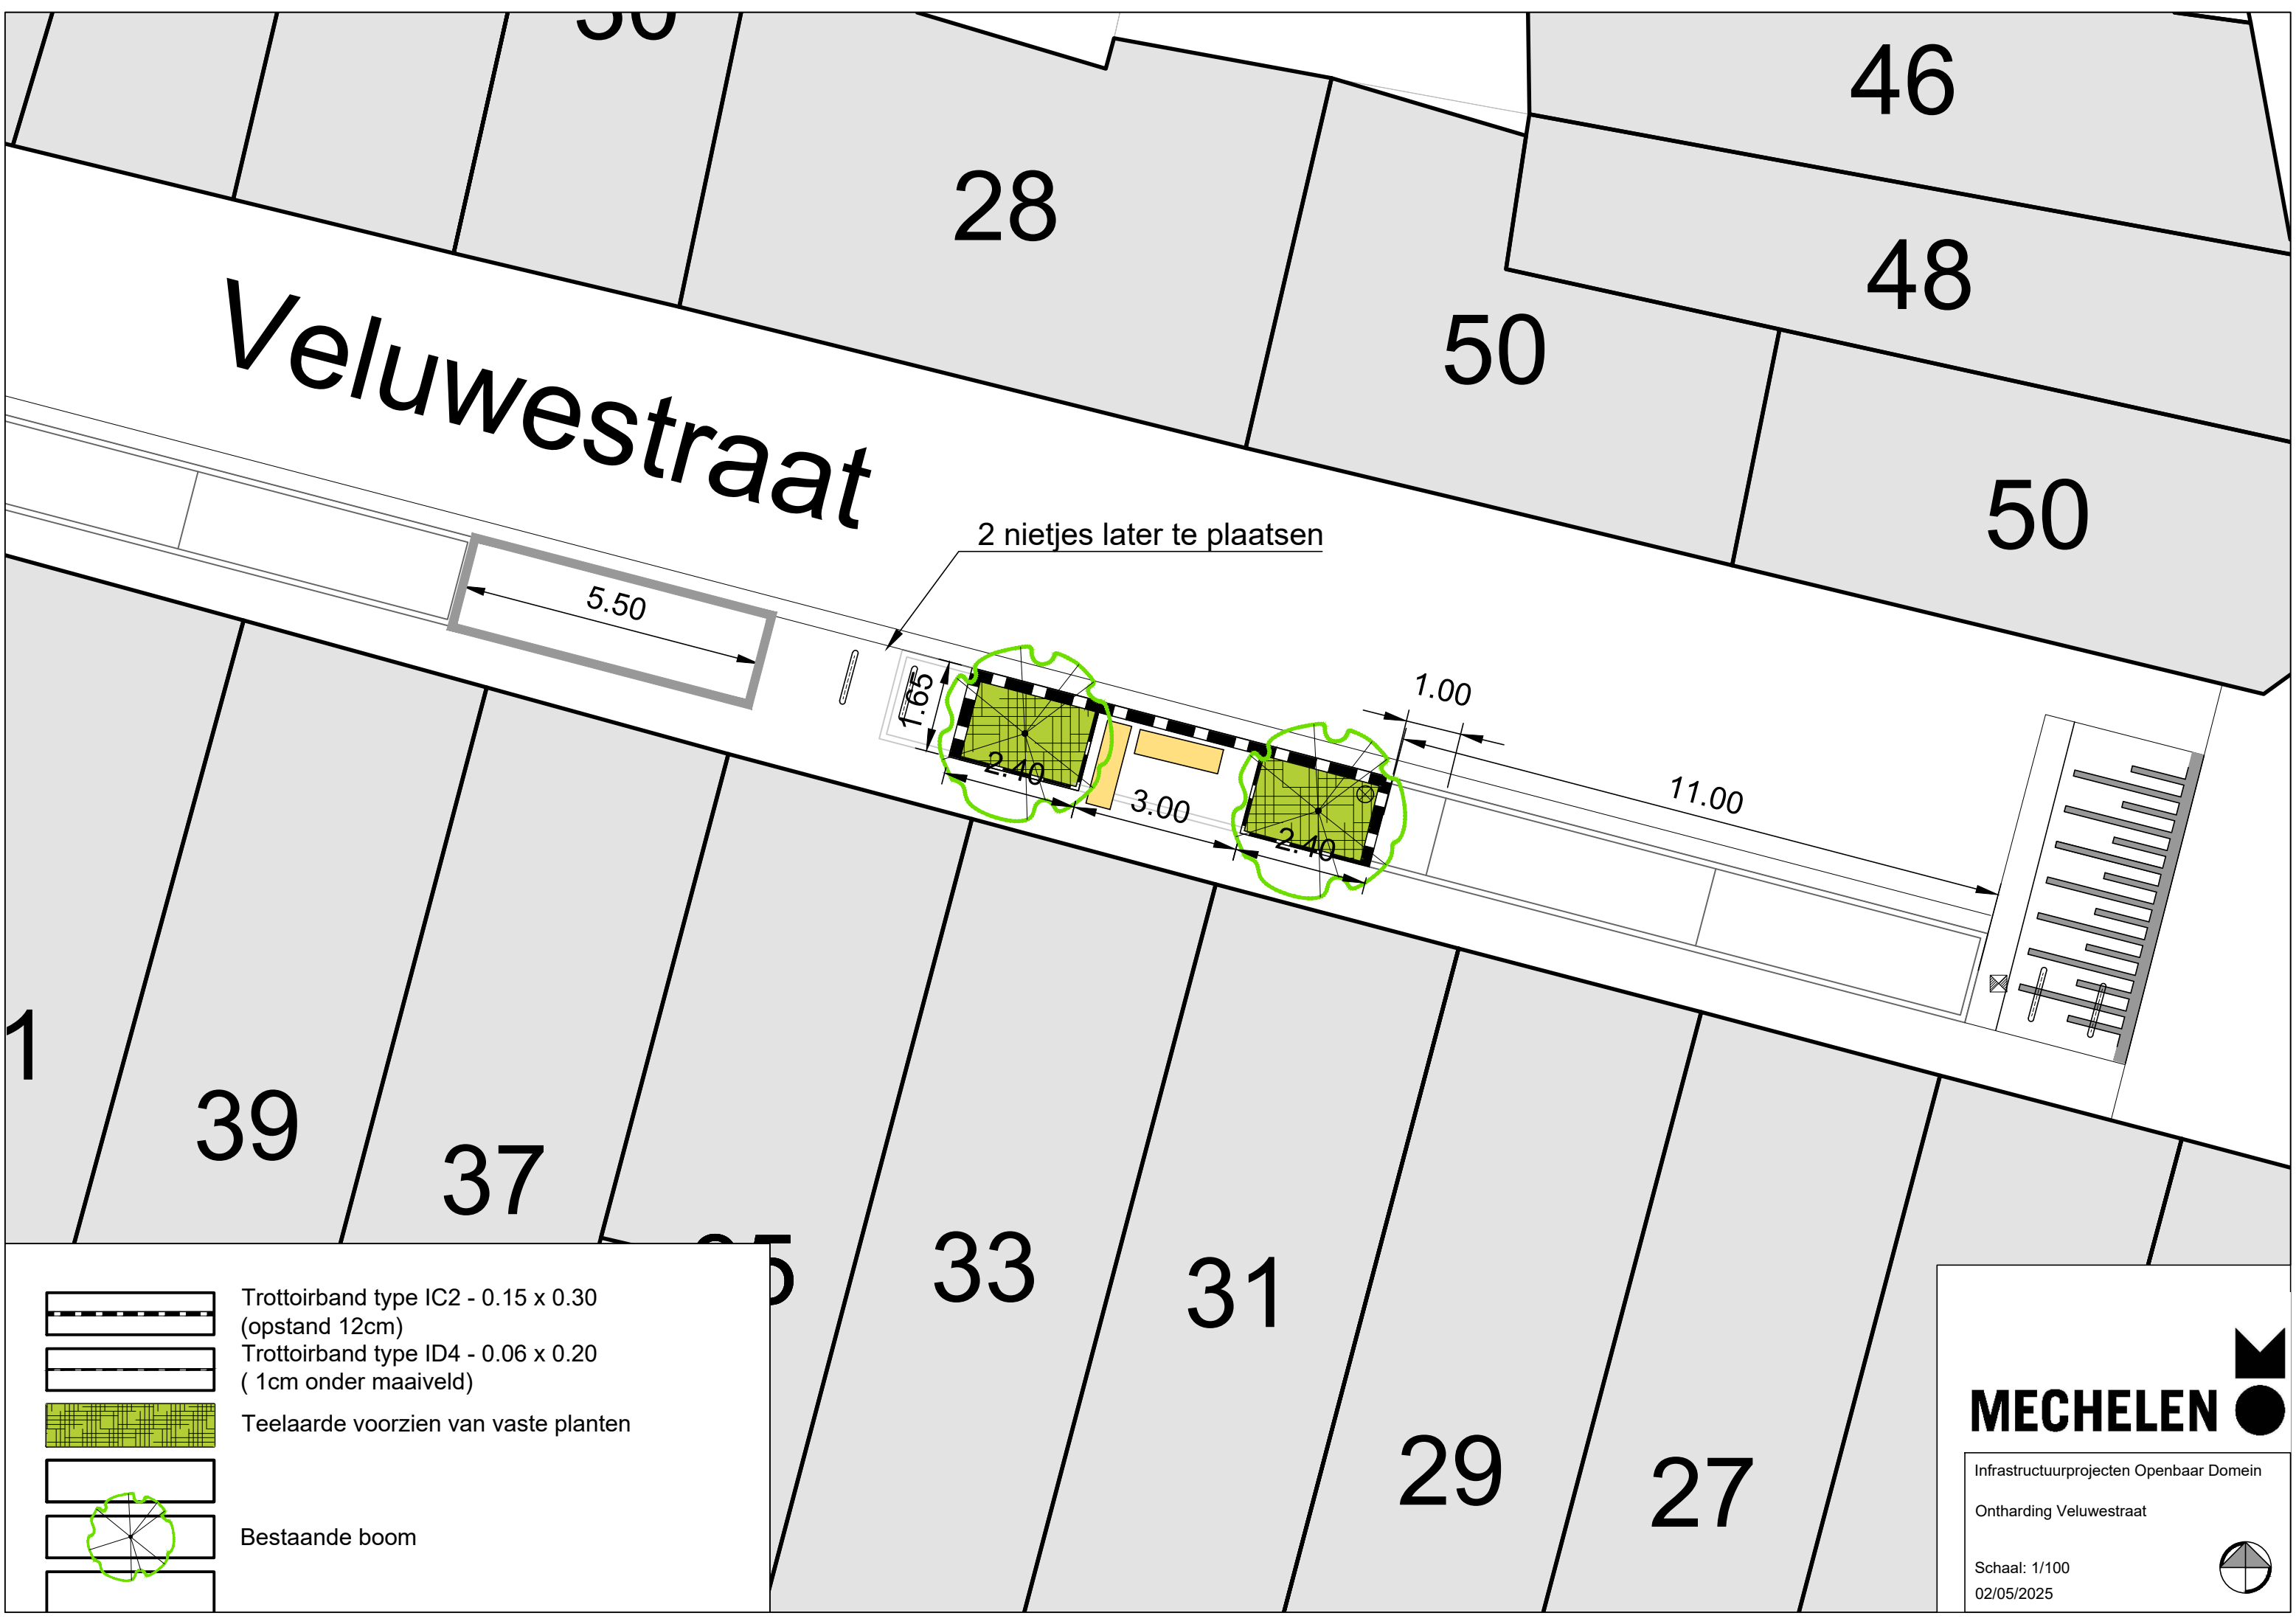

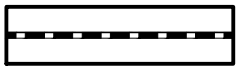


Trottoirband type IC2 - 0.15 x 0.30
(opstand 12cm)



Trottoirband type ID4 - 0.06 x 0.20
(1cm onder maaiveld)



Teelaarde voorzien van vaste planten

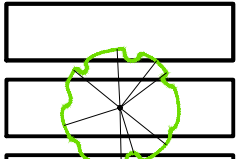

Bestaande boom

**MECHELEN**

Infrastructuurprojecten Openbaar Domein

Ontharding Veluwestraat

Schaal: 1/100
02/05/2025

