




MECHELEN

Infrastructuurprojecten Openbaar Domein

Ontharding Karmelietenstraat

Schaal: 1/200

25/03/2025

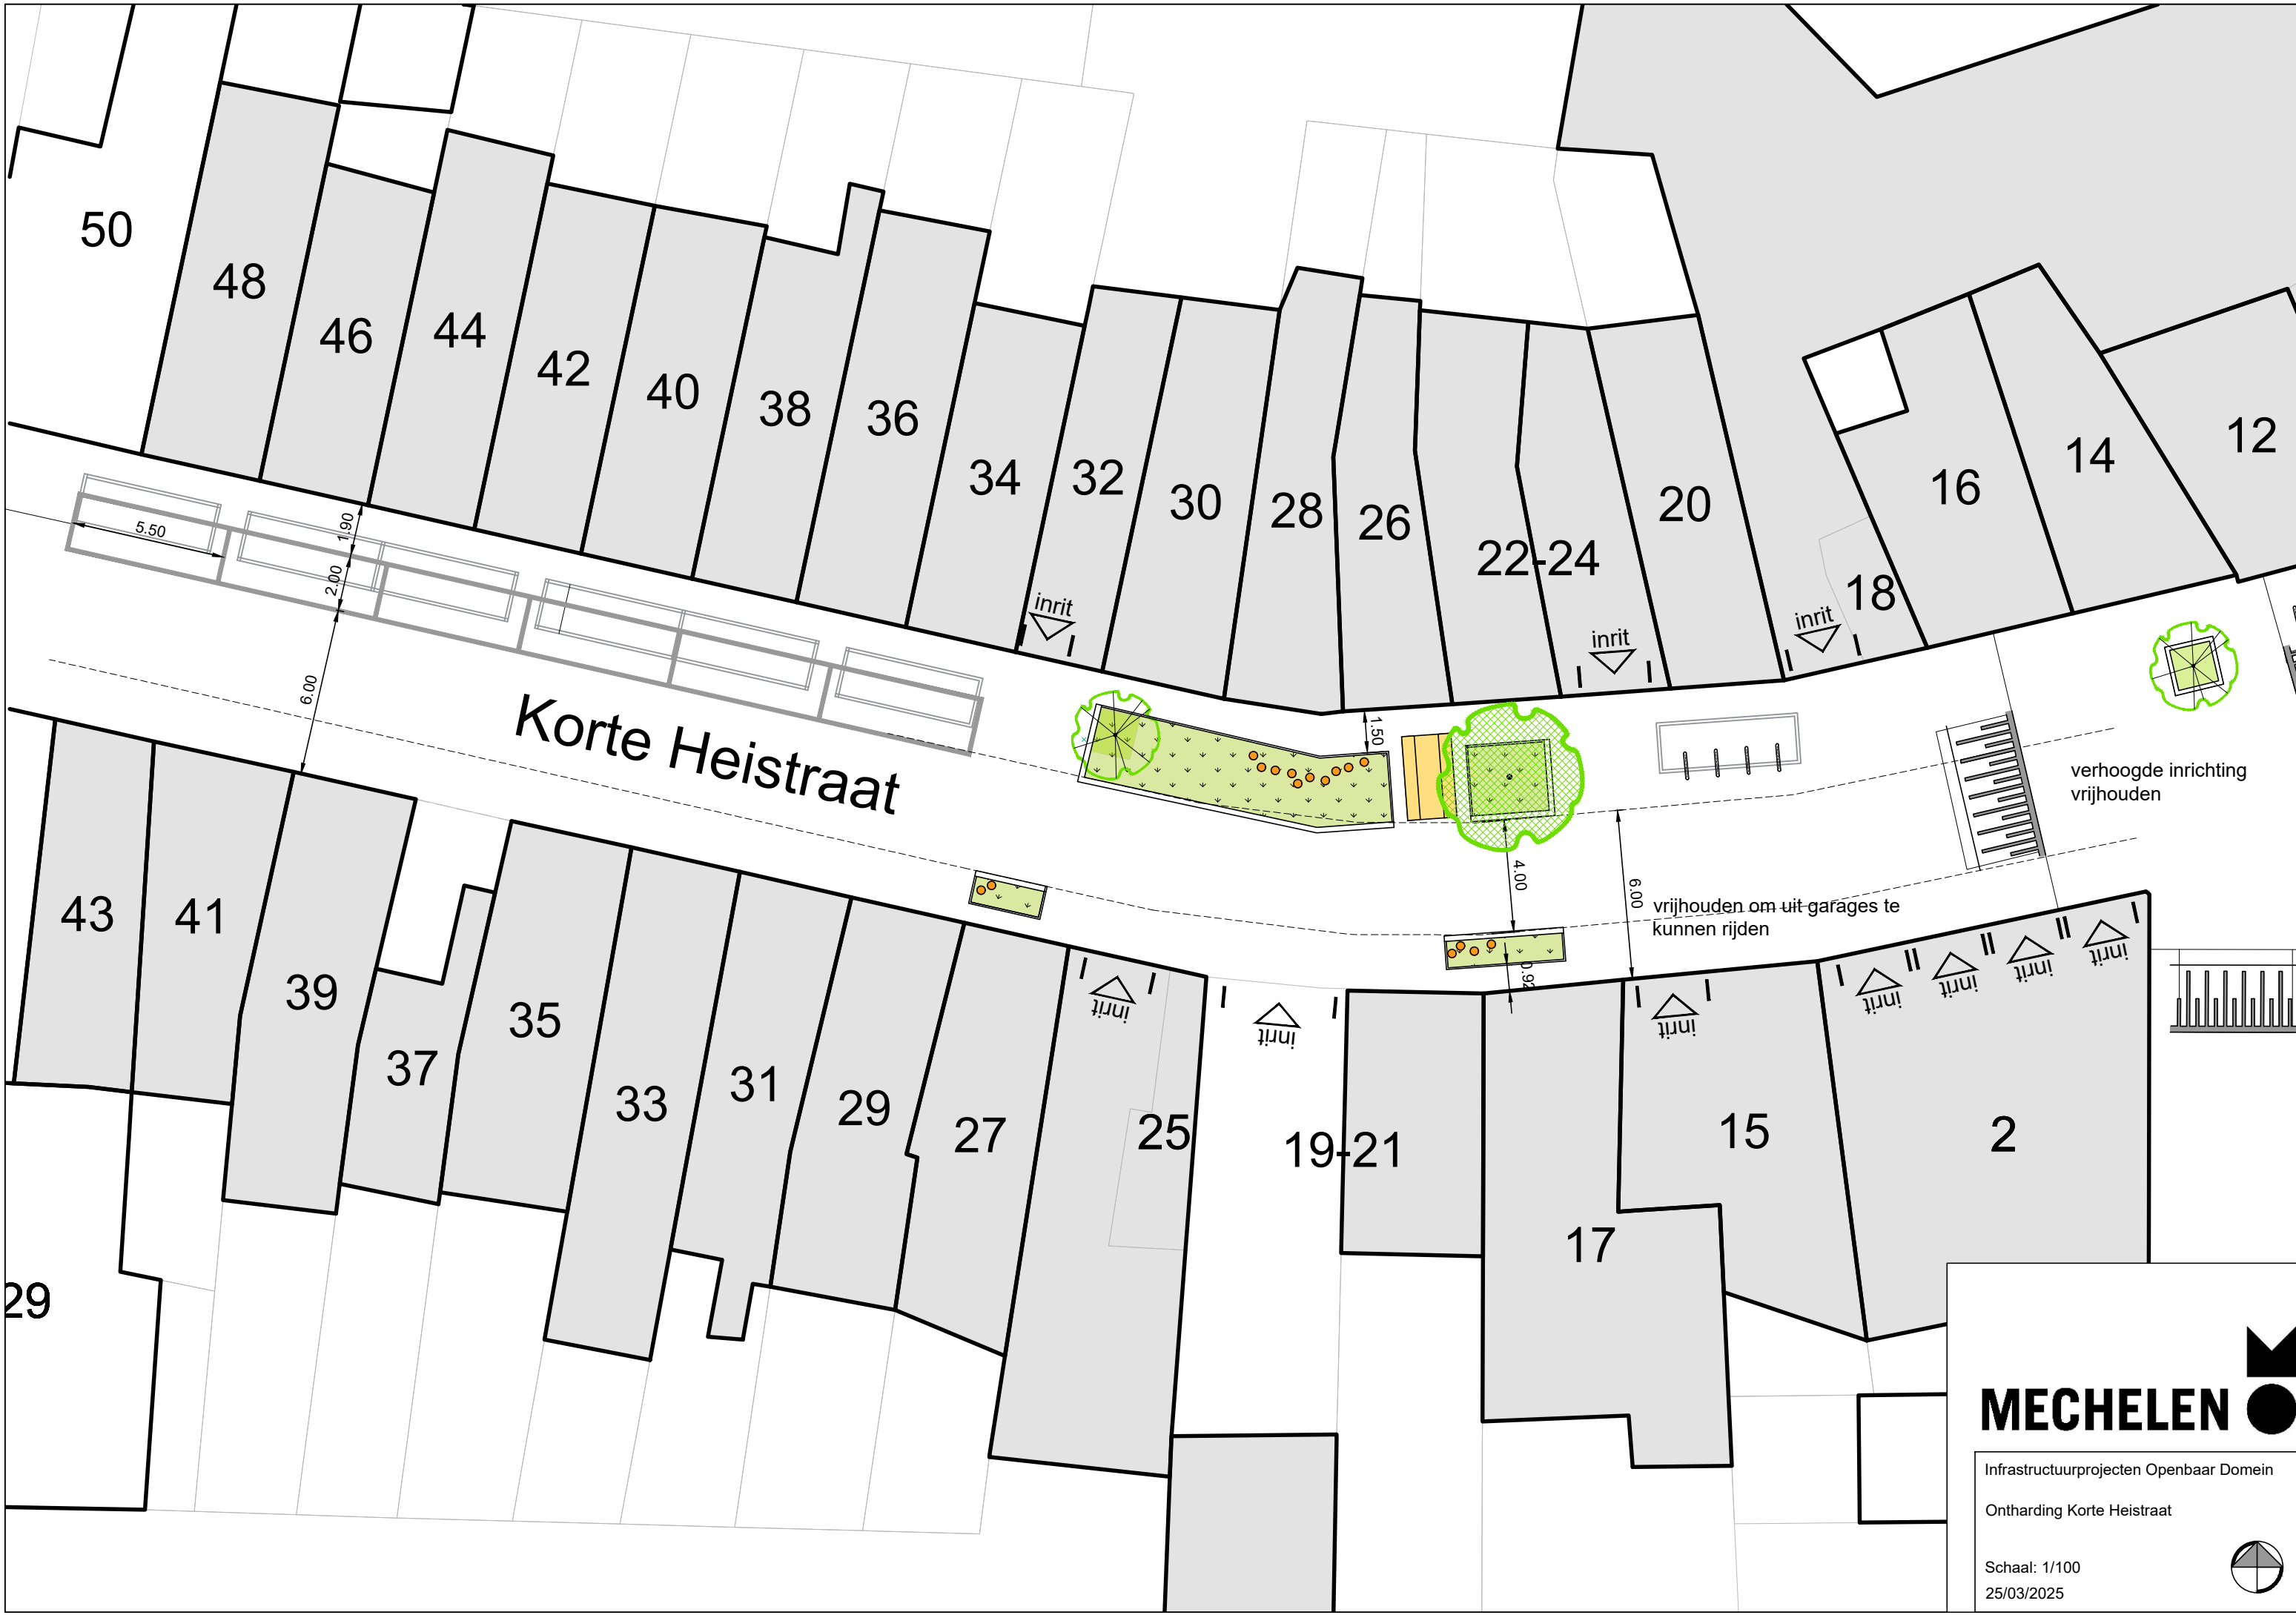

MECHELEN

Infrastructuurprojecten Openbaar Domein

Ontharding Korte Heistraat

Schaal: 1/100

25/03/2025



34

30

28

46

48

50

50

Veluwestraat

5.50

1.00

11.00

41

39

37



35

33

31

29

27

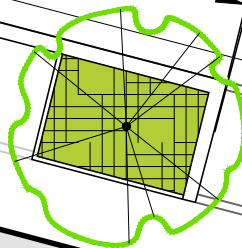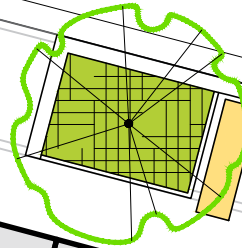

MECHELEN



Infrastructuurprojecten Openbaar Domein

Ontharding Veluwestraat

Schaal: 1/100
25/03/2025

