


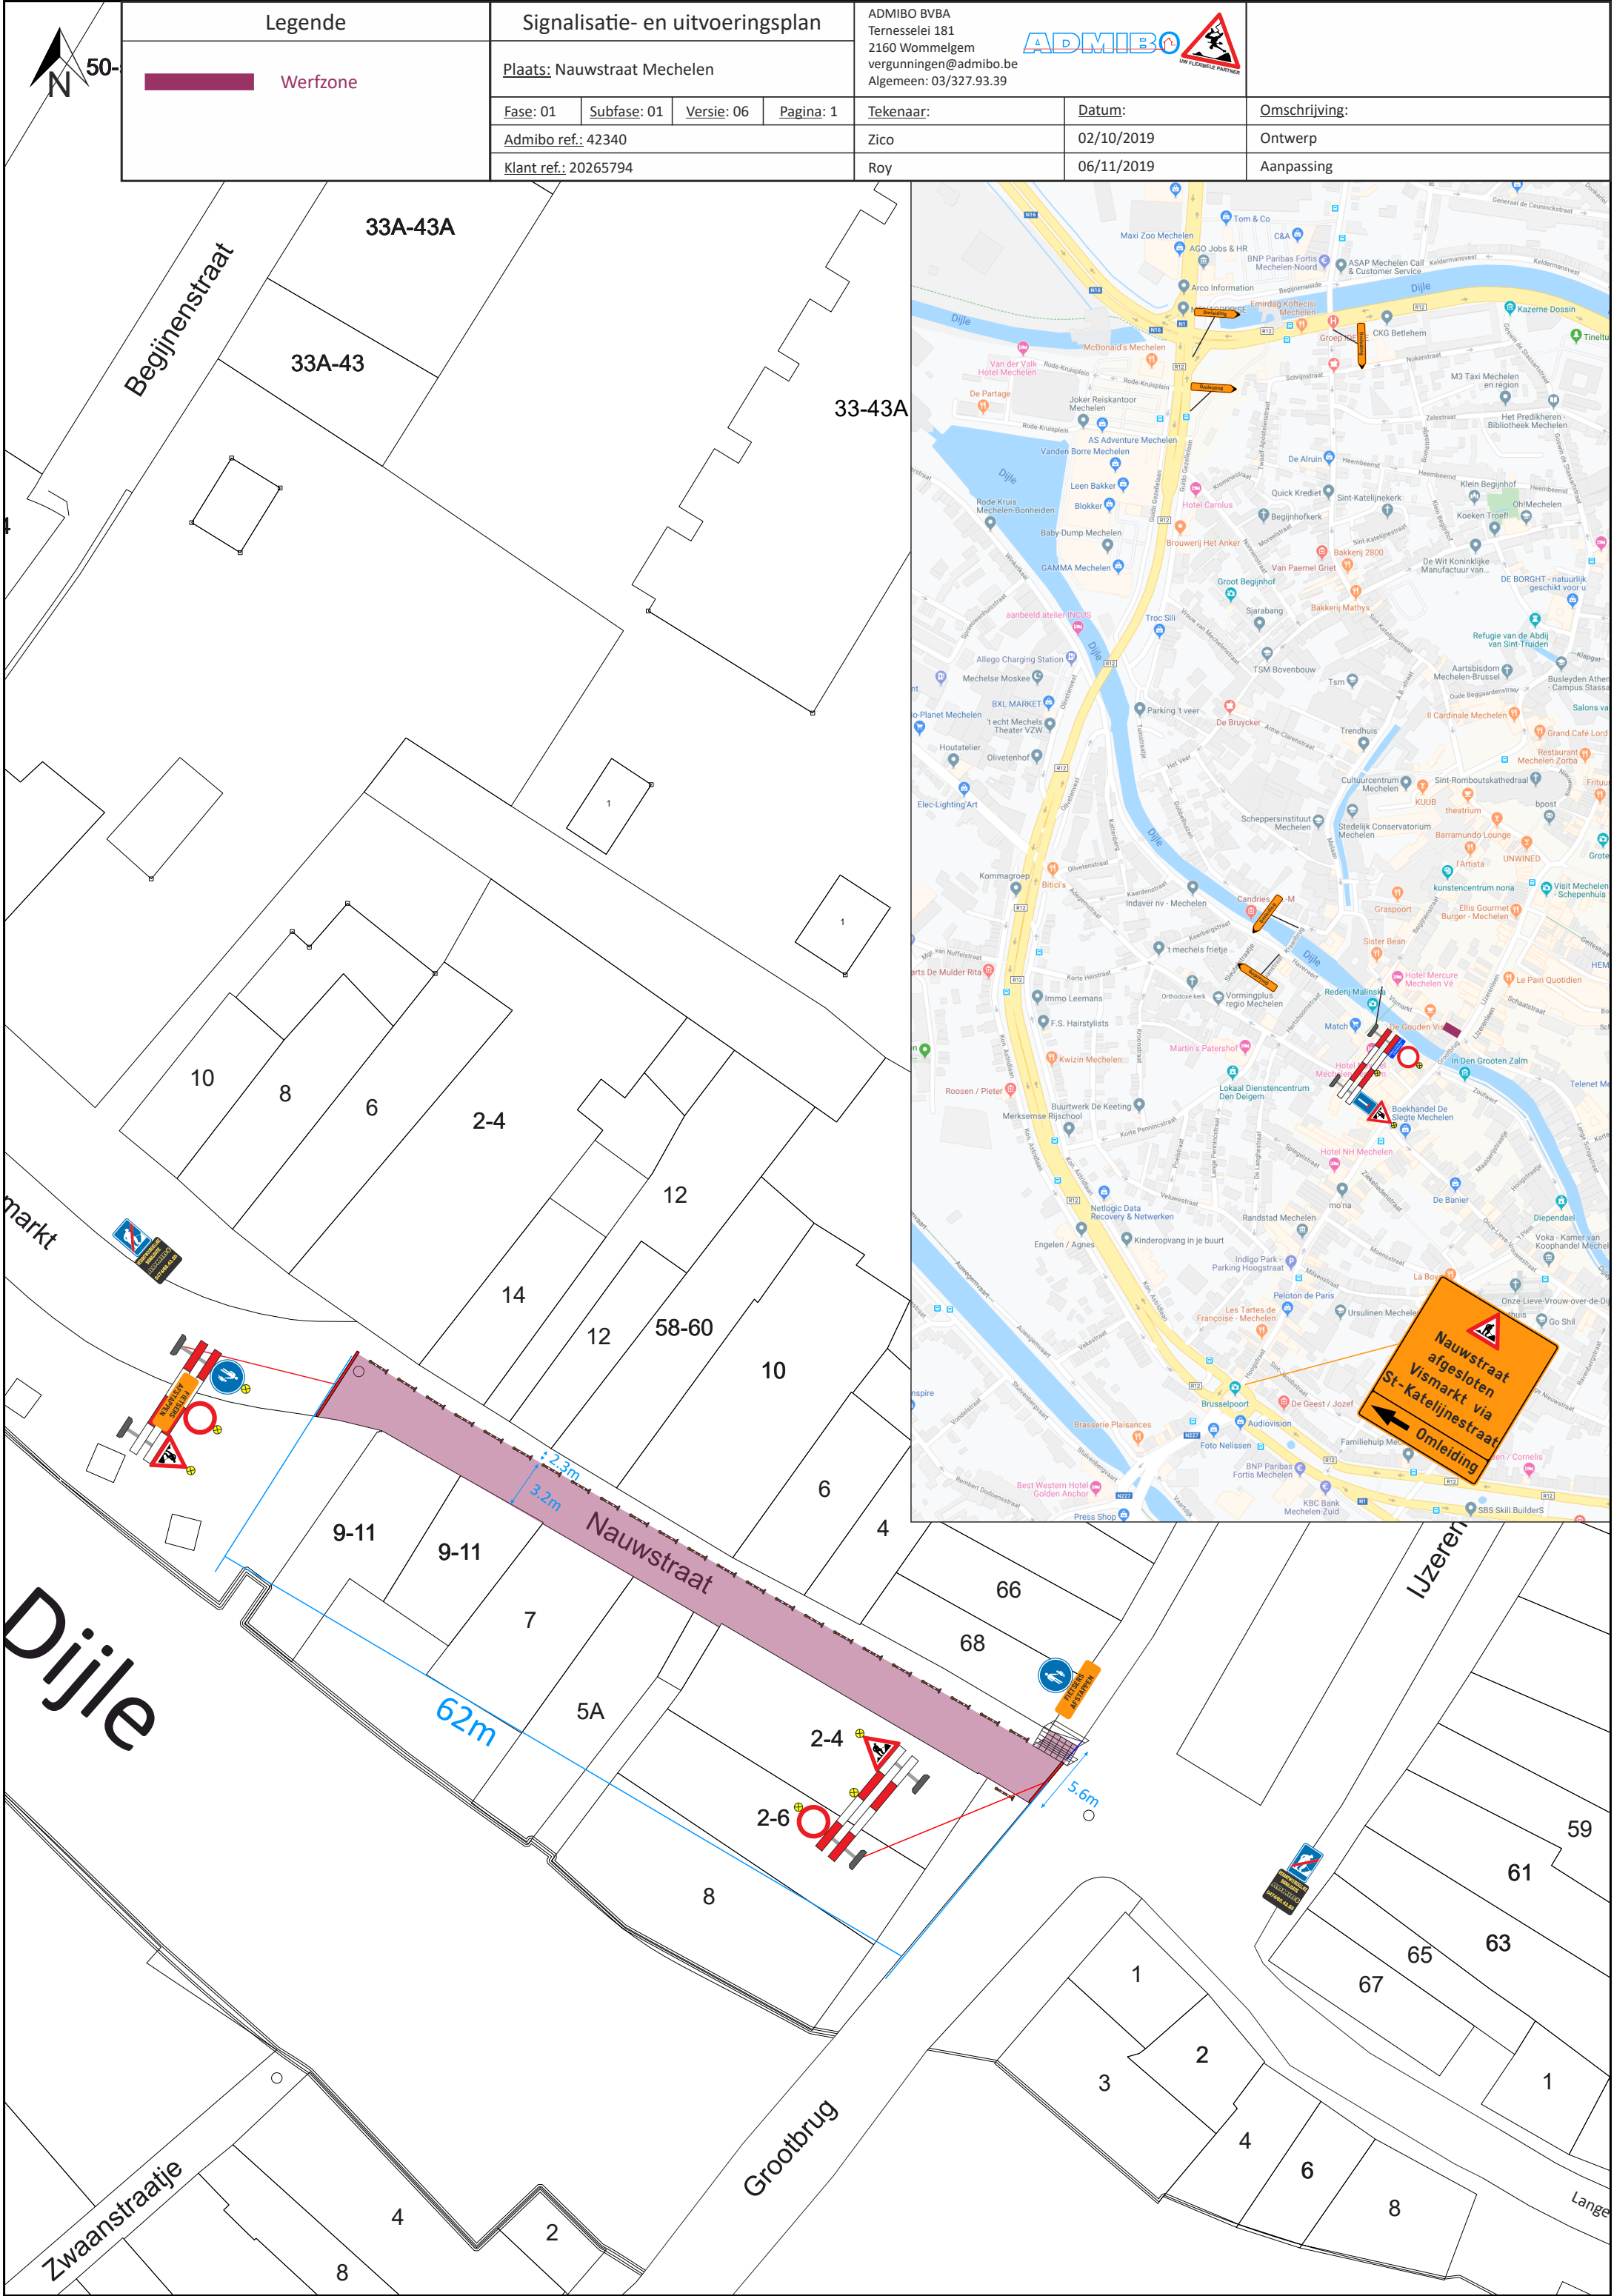

Legende		Signalisatie- en uitvoeringsplan				ADMIBO BVBA Ternesselei 181 2160 Wommelgem vergunningen@admibo.be Algemeen: 03/327.93.39		 		
Werfzone		Plaats: Nauwstraat Mechelen								
		Fase: 01	Subfase: 01	Versie: 06	Pagina: 1	Tekenaar:		Datum:		Omschrijving:
		Admibo ref.: 42340				Zico		02/10/2019		Ontwerp
		Klant ref.: 20265794				Roy		06/11/2019		Aanpassing

