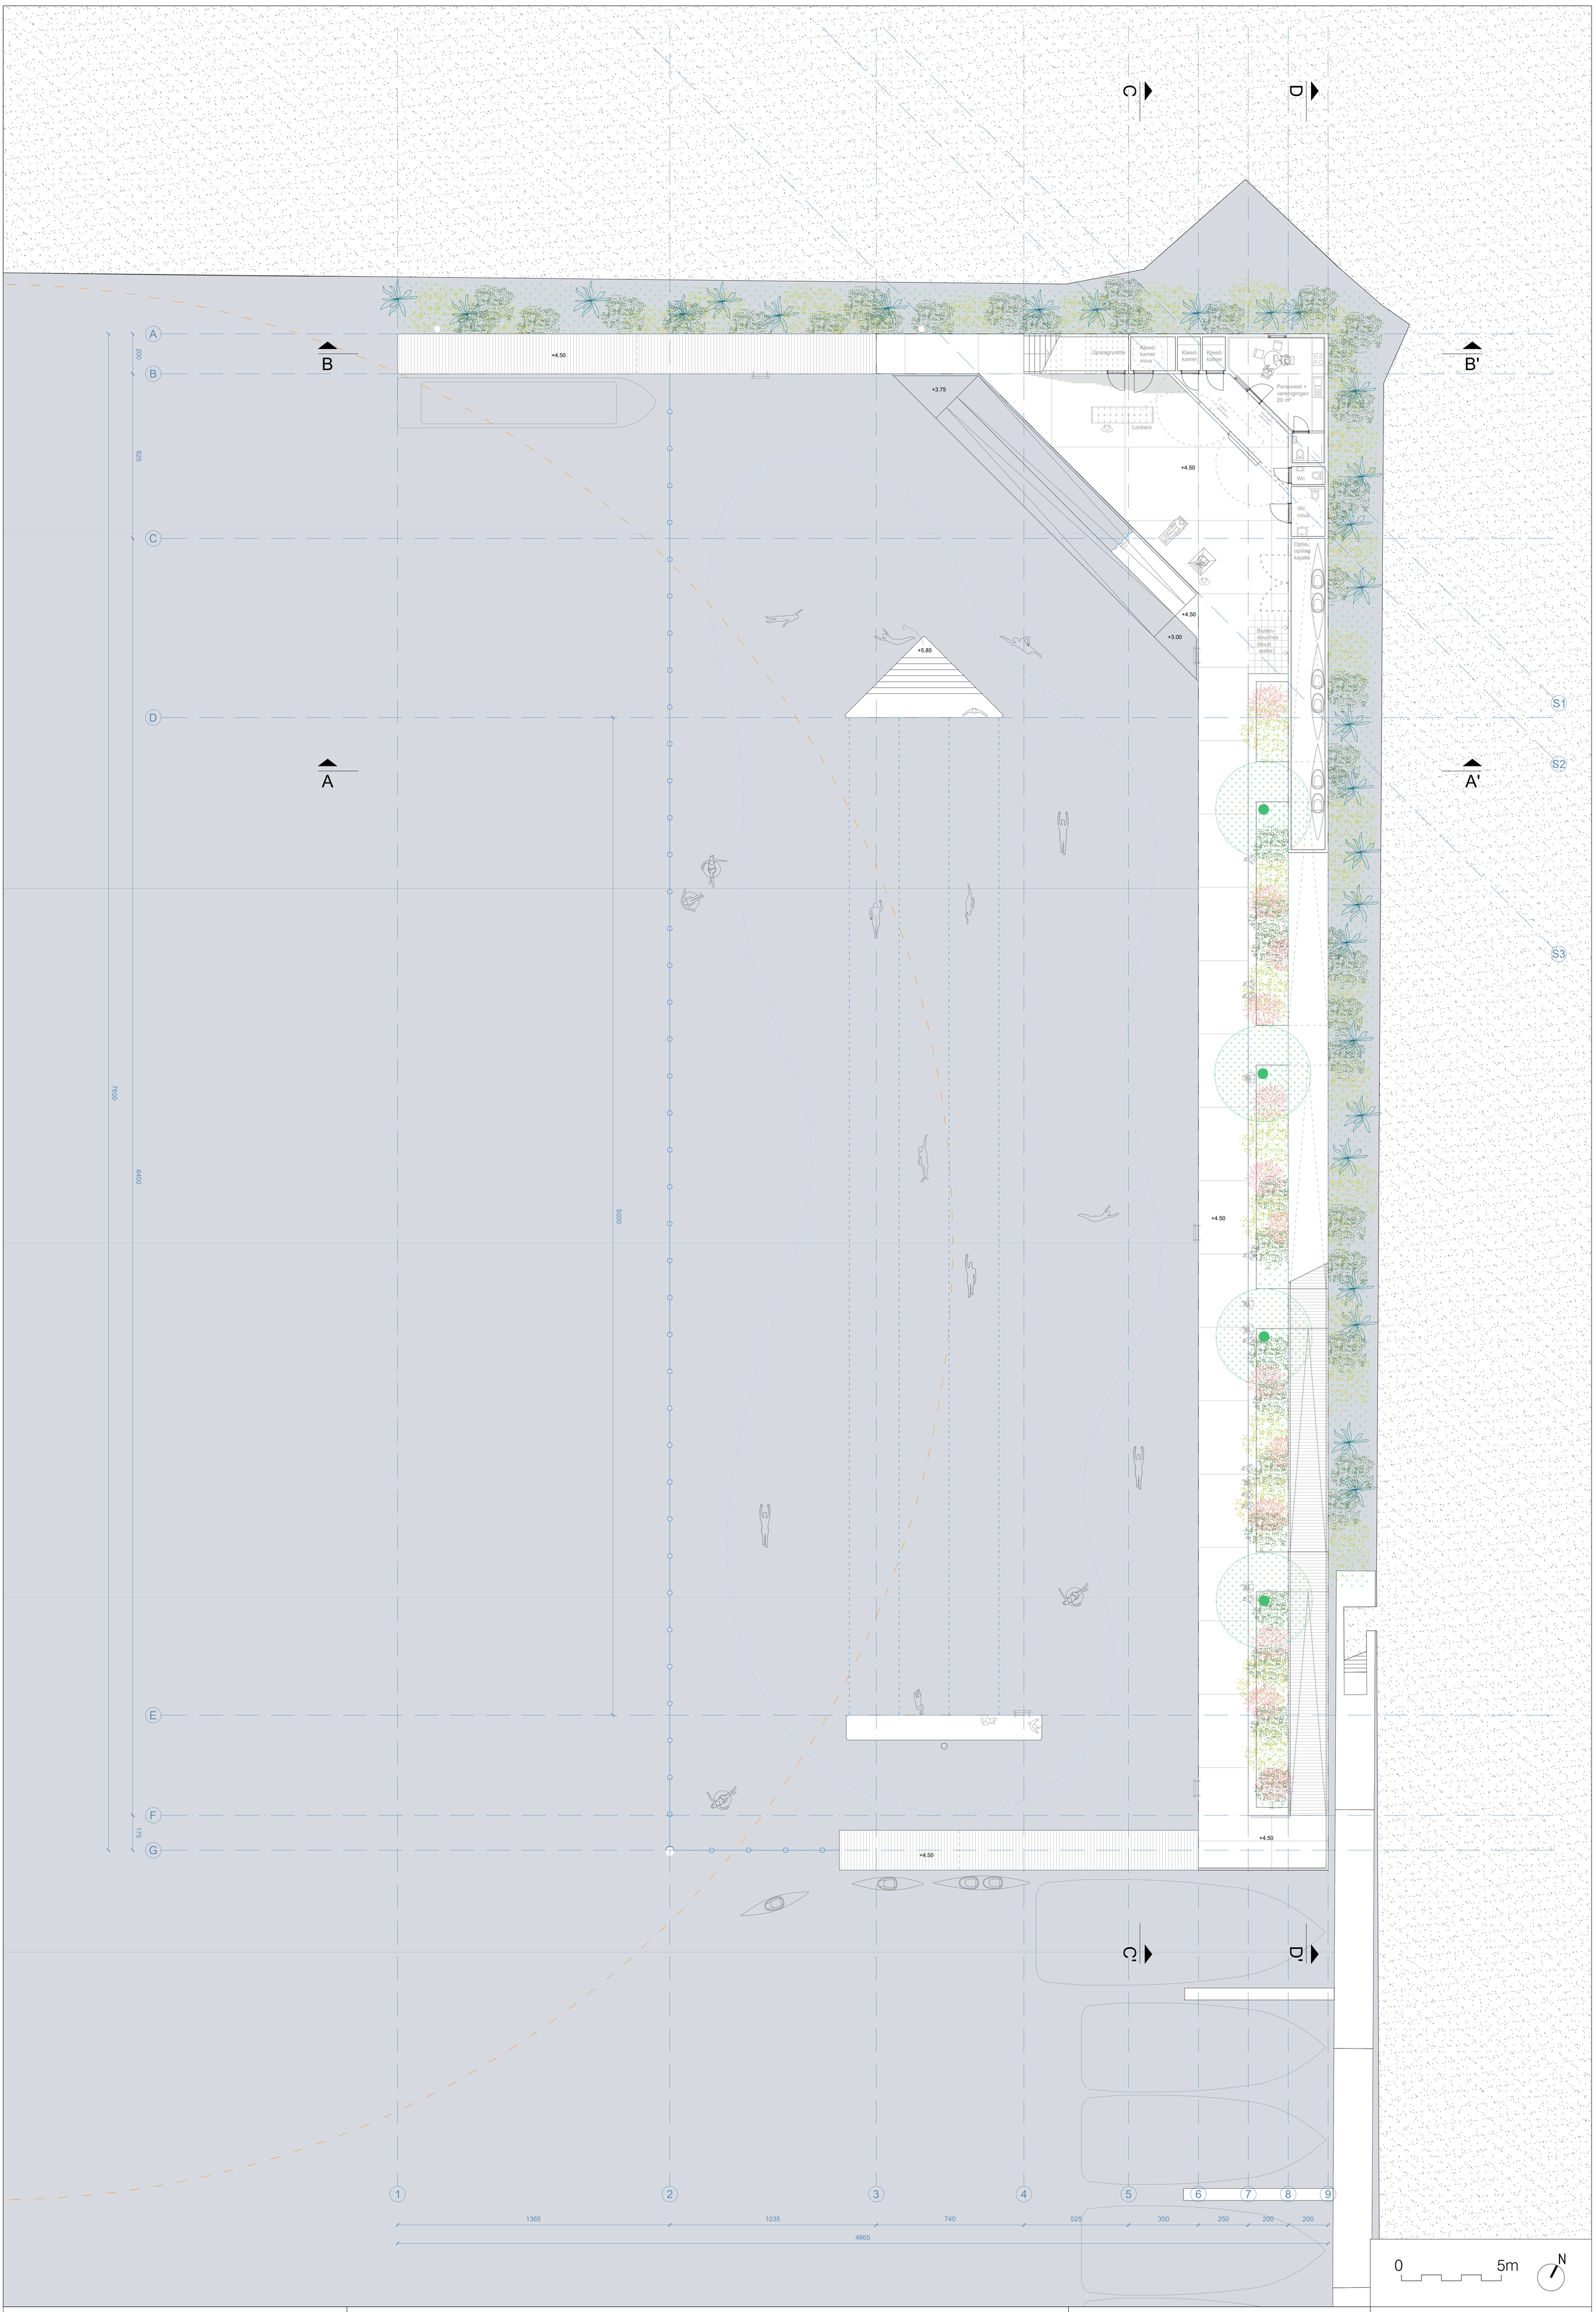

KEERDOK MECHELEN

PLAN

B27.5 - GRONDPLAN - NIVEAU WATER

ONTWERPER ©

ARCHITECTUURPLATFORM TERWECOREN VERDICKT ism HOW TO SWIM
JUBELFEESTLAAN 79 1080 BRUSSEL BELGIË TEL 02 767 98 16 E.MAIL info@architectuurplatfom.be

PROJECT	KEERDOK ZWEMMEN IN OPEN WATER
BOUWHEER	STAD MECHELEN
BOUWPLAATS	KEERDOK MECHELEN
NR.	258
SCHAAL	1/100
DATUM	13/11/2025