**Nota aychtoots.nutsleidingen:**

De aanwijzingen legende geldt enkel de symbolen waar van de nutsleidingen van toepassing zijn.
Mogelijk zichtbare symbolen van de niet door Eandis/ Fluvius aan de nutsleidingen gerelateerde objecten dienen als volgt te worden:

- Grijs RGV = in gebruik
- Oranjerood = gepland
- Donkergrijs = buiten gebruik

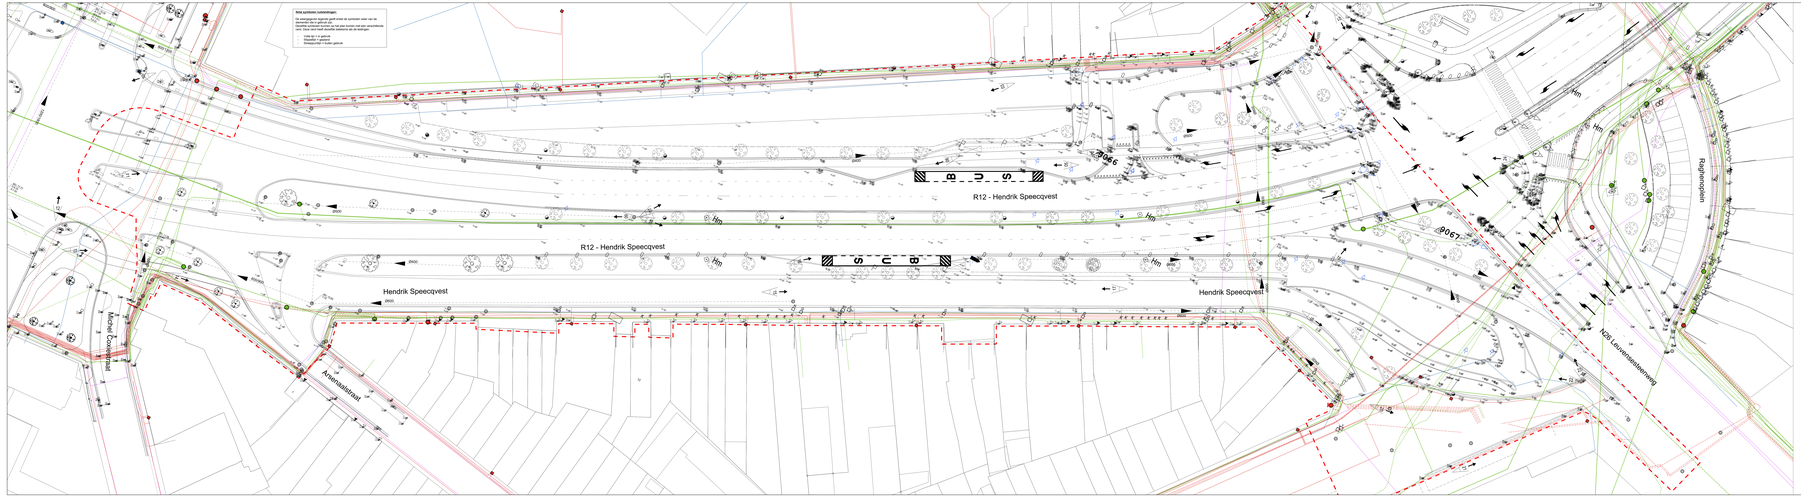


## Ligginggplan (kadvec 2014)

schaal: 1/2500

## Ligginggplan (streetnet)

schaal: 1/5000

## Ligginggplan (topografische kaart)

schaal: 1/5000

OPMERKING: Voor geldadelijkerde info wordt verwezen naar de navolgende plannen

## LEGENDE

| | | | | | |
|---|---|---|---|---|---|
| | kandelaar met handsnoer | | pad verharsteen grut | | straatlep water |
| | wint van de blaas | | wegdorp | | kast water |
| | fietspad | | straatwerkkunst | | straatlep gas |
| | voetpad | | gemeente (eenvoudig) | | straatlep electriciteit |
| | oegmarkeringen | | reflectoriaal | | kast electriciteit |
| | haaienkanten | | verharsteenlijkpunt | | straatlep TV |
| | sucatelijn | | verkeerskunst | | kast TV |
| | afvoerlog slijpmoen | | verkeersbrieven | | straatlep telefoon |
| | verkeerszuil (hoekzuil) | | rommelpunt | | kast telefoon |
| | grondgebouw | | stuiteinkunst | | straatlep brandmeer |
| | telecmuur | | verkeerskunst | | straatlep kruis |
| | zicht gebouw | | signaalkolomzuil (verkeerslichten) | | inspectieput |
| | zicht grotge | | voegpunten | | zitten |
| | kasteel maaiwerkpuit | | paalje zicht | | gras tot aarzen |
| | kuiltje | | verkeerslichte | | aanleiding hoeiers |
| | zitbank | | pad aanlijnen verlichting | | |
| | aanmaar schinkel | | fietspad | | |
| | heg | | hoofdrioolpaar | | |
| | kleine kaart (<15 cm) | | wegmoedel | | |
| | bolkoor | | aanleiden kreeftkoe | | |
| | pad verharsteen | | pluat | | |

## LEGENDE NUTSLEIDINGEN

| | | | | | |
|---|---|---|---|---|---|
| | Gasnetwerk in gebruik | | Hdp, gas en chemicaliën in gebruik | | Oranjerood (telecommunicatie) in gebruik |
| | Gasnetwerk gepland | | Water in gebruik | | |
| | Gasnetwerk buiten gebruik | | Oranjerood (elektriciteit) in gebruik | | |
| | Telecommunicatie in gebruik | | Kast (elektriciteit) in gebruik | | |
| | Telecommunicatie gepland | | Kandelaar(oranjerood) in gebruik | | |
| | Telecommunicatie buiten gebruik | | Kast (telecommunicatie) in gebruik | | |

PROVINCIE Antwerpen
GEMEENTE Mechelen

HERINRICHTING VAN DE HENDRIK SPEECQVEST

LEIDEN Mechelen Openbaar domein Hendrik Speecqvest

LANDMEETKUNDIG
Ingenieurs Van Dessel
Vorste Kerk 21, 2800 Mechelen - 015/28 33 00

OPSTELLING
Ingenieursbureau Van Dessel
Mechelsesteenweg 180 - 2800 Mechelen
2800 Kontrolepunt Mechelen
N 51.046 E 4.478 / N 51.045 E 4.48

PROJECTLEIDER Luc Willems
Hydrologisch adviseur

TEKENWERK

STEDENBOUWKUNDIGE VERGUNNING
BESTAANDE TOESTAND + NUTSLEIDINGEN
Inplantingsplan - Ligginggplan
Schaal: 1/500 Datum: 2.06.2015

| | datum | bemerkingen | paraf |
|---|---|---|---|
| GETEKEND | | | |
| GEWIJZIGD | | | |

OMOEVINO
landscape & urban design