Typeprofiel 1-1'

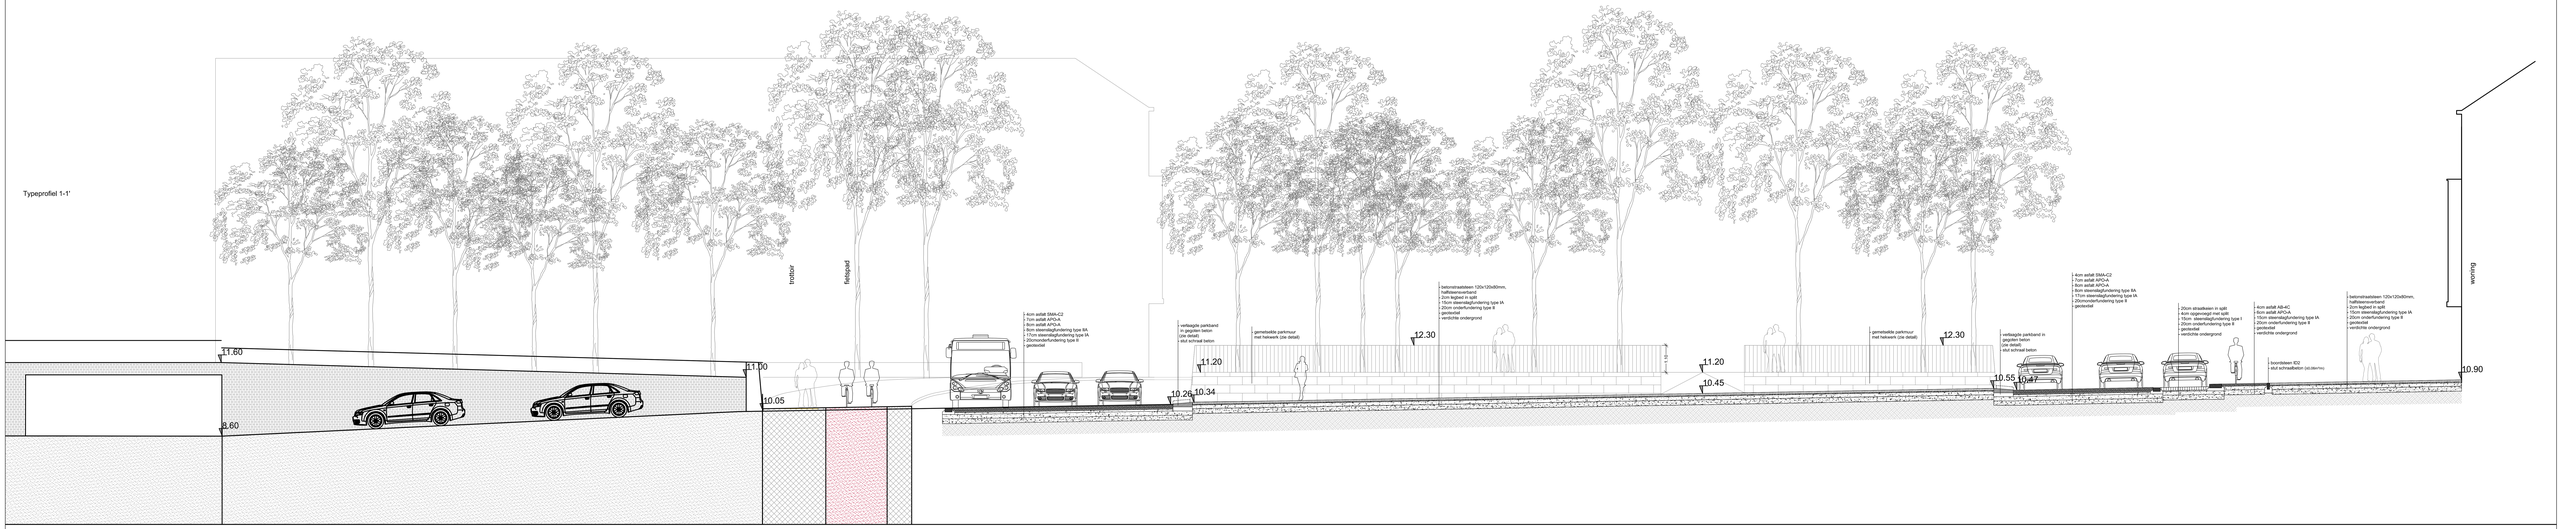

Typeprofiel 2-2'

PROVINCIE Antwerpen
GEMEENTE Wechelen

HERAANLEG VAN DE HENDRIK SPEECQVEST

LIGGING Wechelen — Openbaar domein Hendrik Speecqvest

OPDRACHTGEVER Burgemeester Bart Somers
Grote Markt 21, 2500 Hechelen - 015/28.00.00

ONTWERPER OMGEVING cvba www.omgeving.be
Lange Lozanastraat 1
2000 Antwerpen-Berchem
tel +32 3 448 22 72 fax +32 3 448 13 93

PROJECTLEIDER Luc Wellaps
TECHNIEKEN Afgewerkt/gel bekleurder

STEDENBOUWKUNDIGE VERGUNNING

TYPEDWARSPROFIELEN NR. 5/8

Tekst_01/40_TP.dwg — Schaal 1:50

	datum	kleinteel	aard
GETEKEND	26/02/2018		
GEWIJZIGD			

OMGEVING
LANDSCAPE ARCHITECTURE