





wegenis

TERREINPROFIEL 1-1

Bestaande en nieuwe toestand
Schaal 1/100

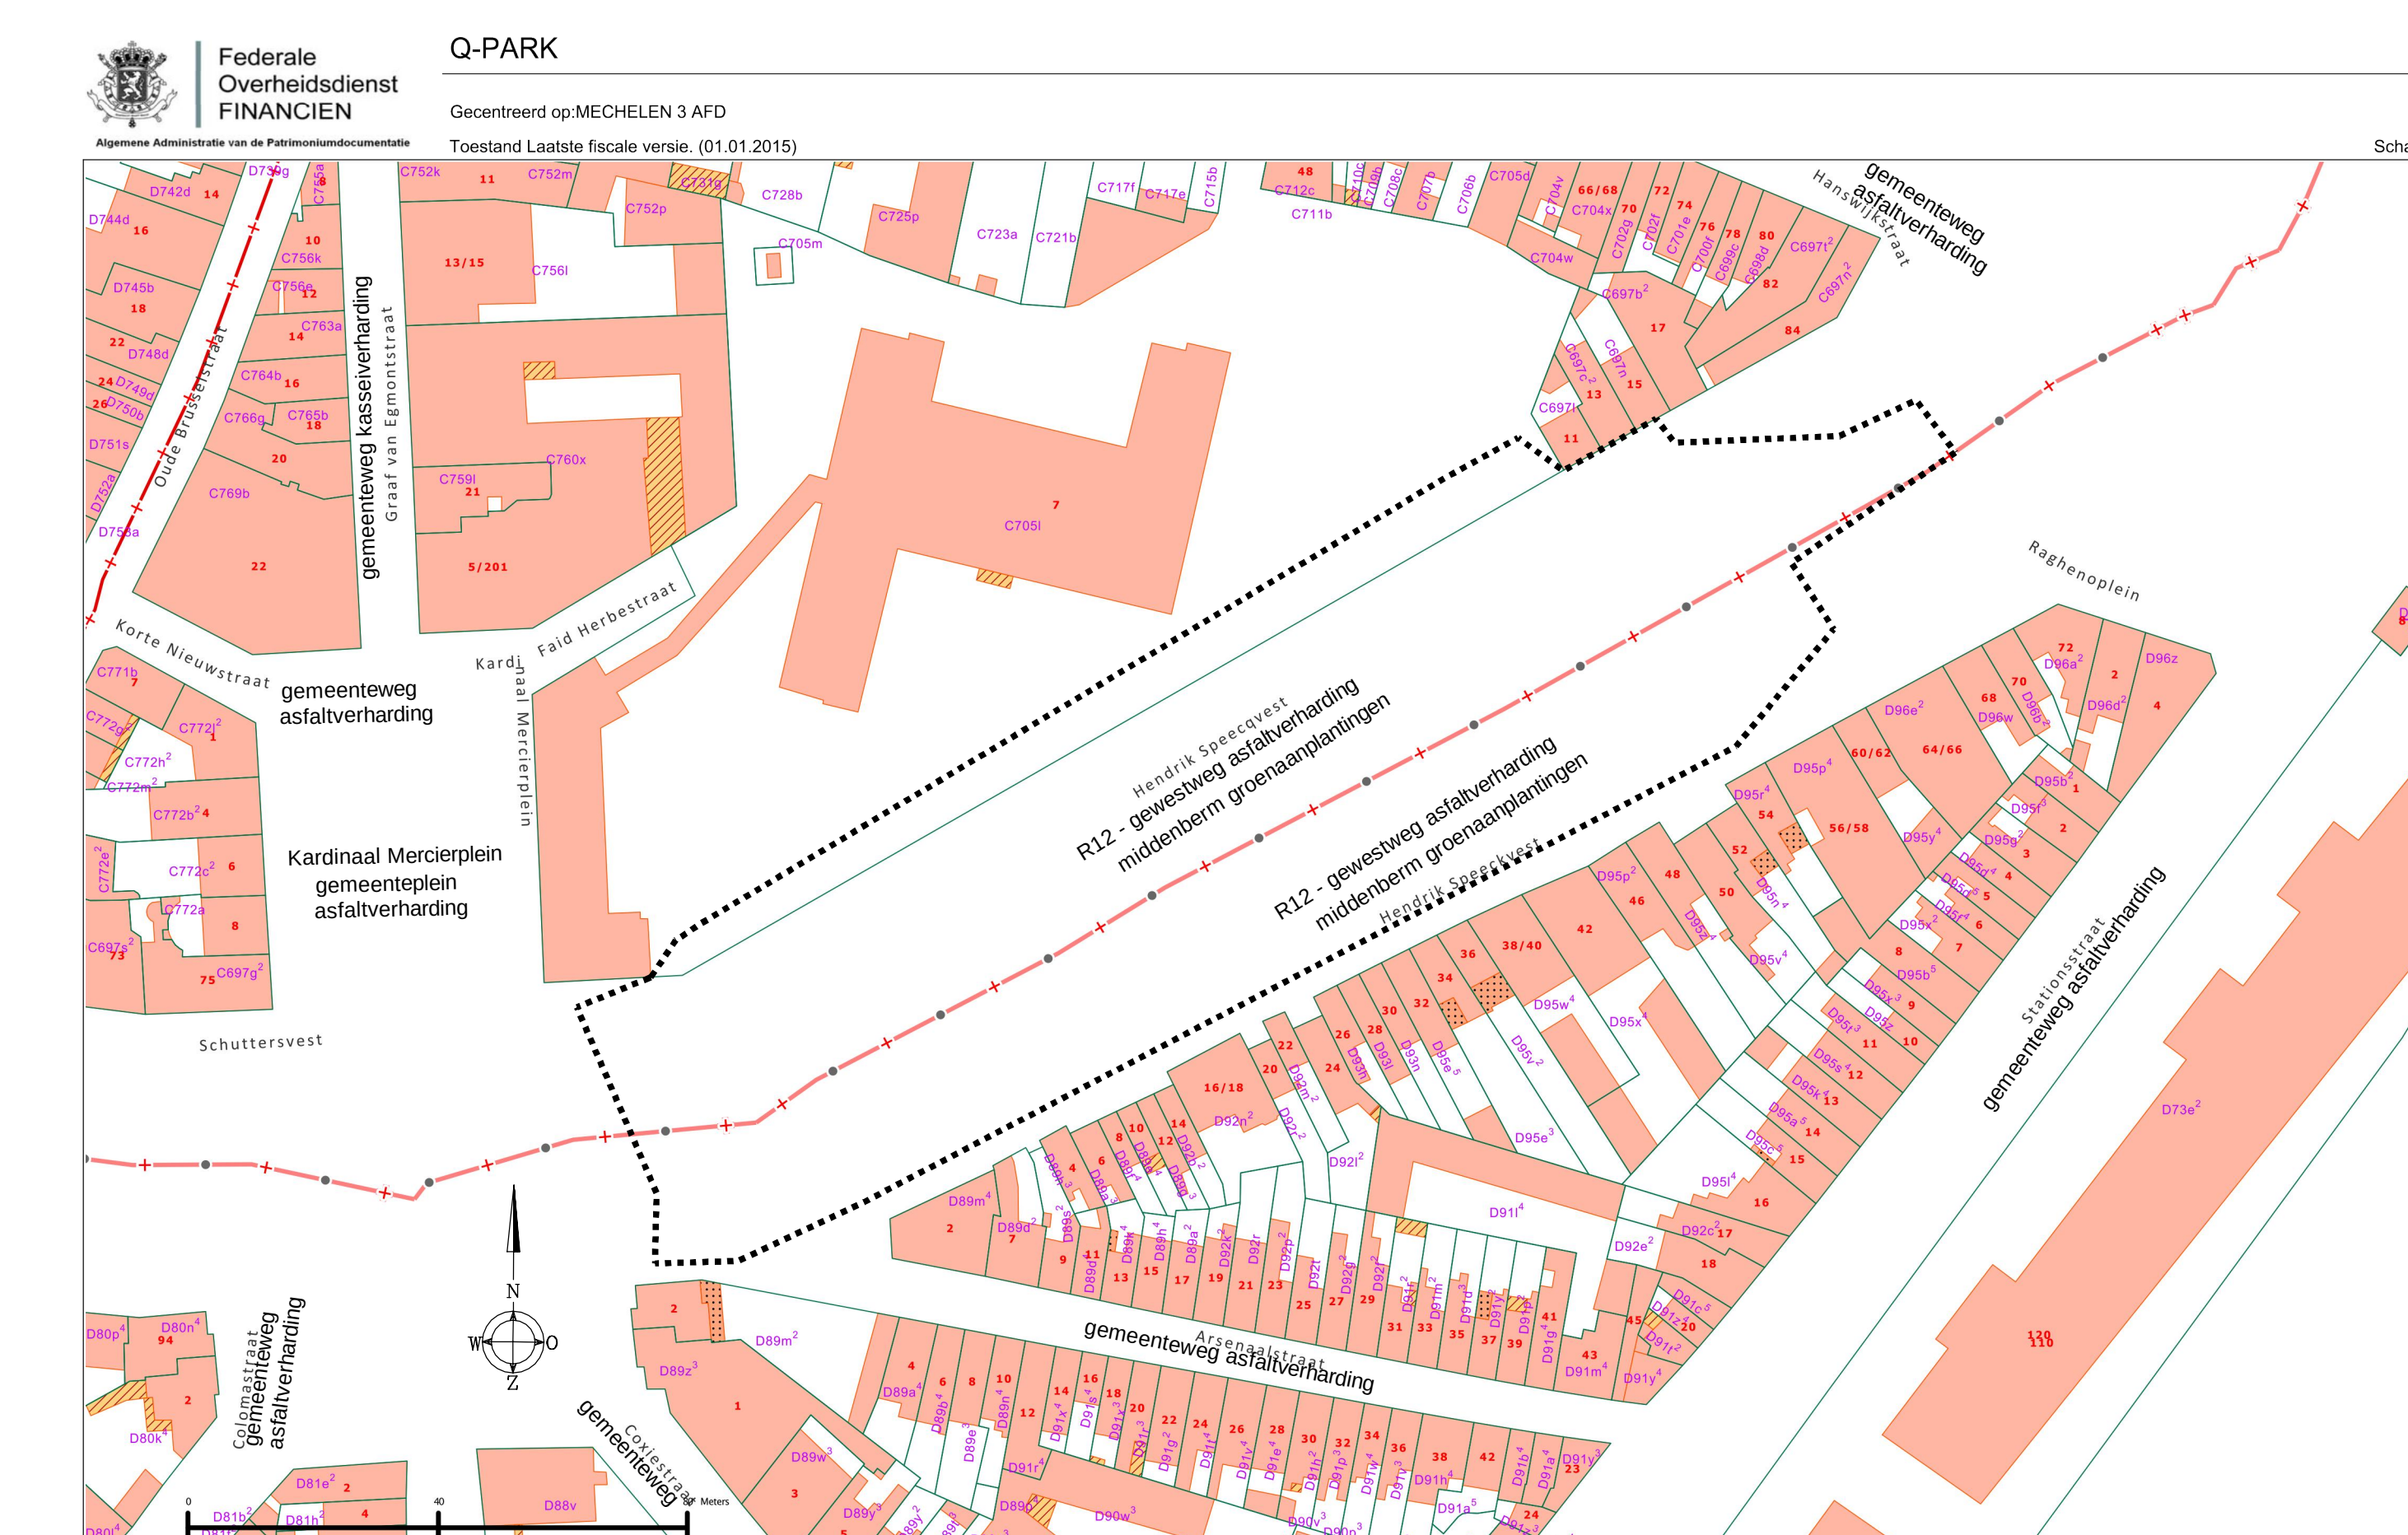

OMGEVINGSPLAN met aanduiding van de contour van de parking met inbegrip van de omleidingswegen in werffase
Schaal 1/1000

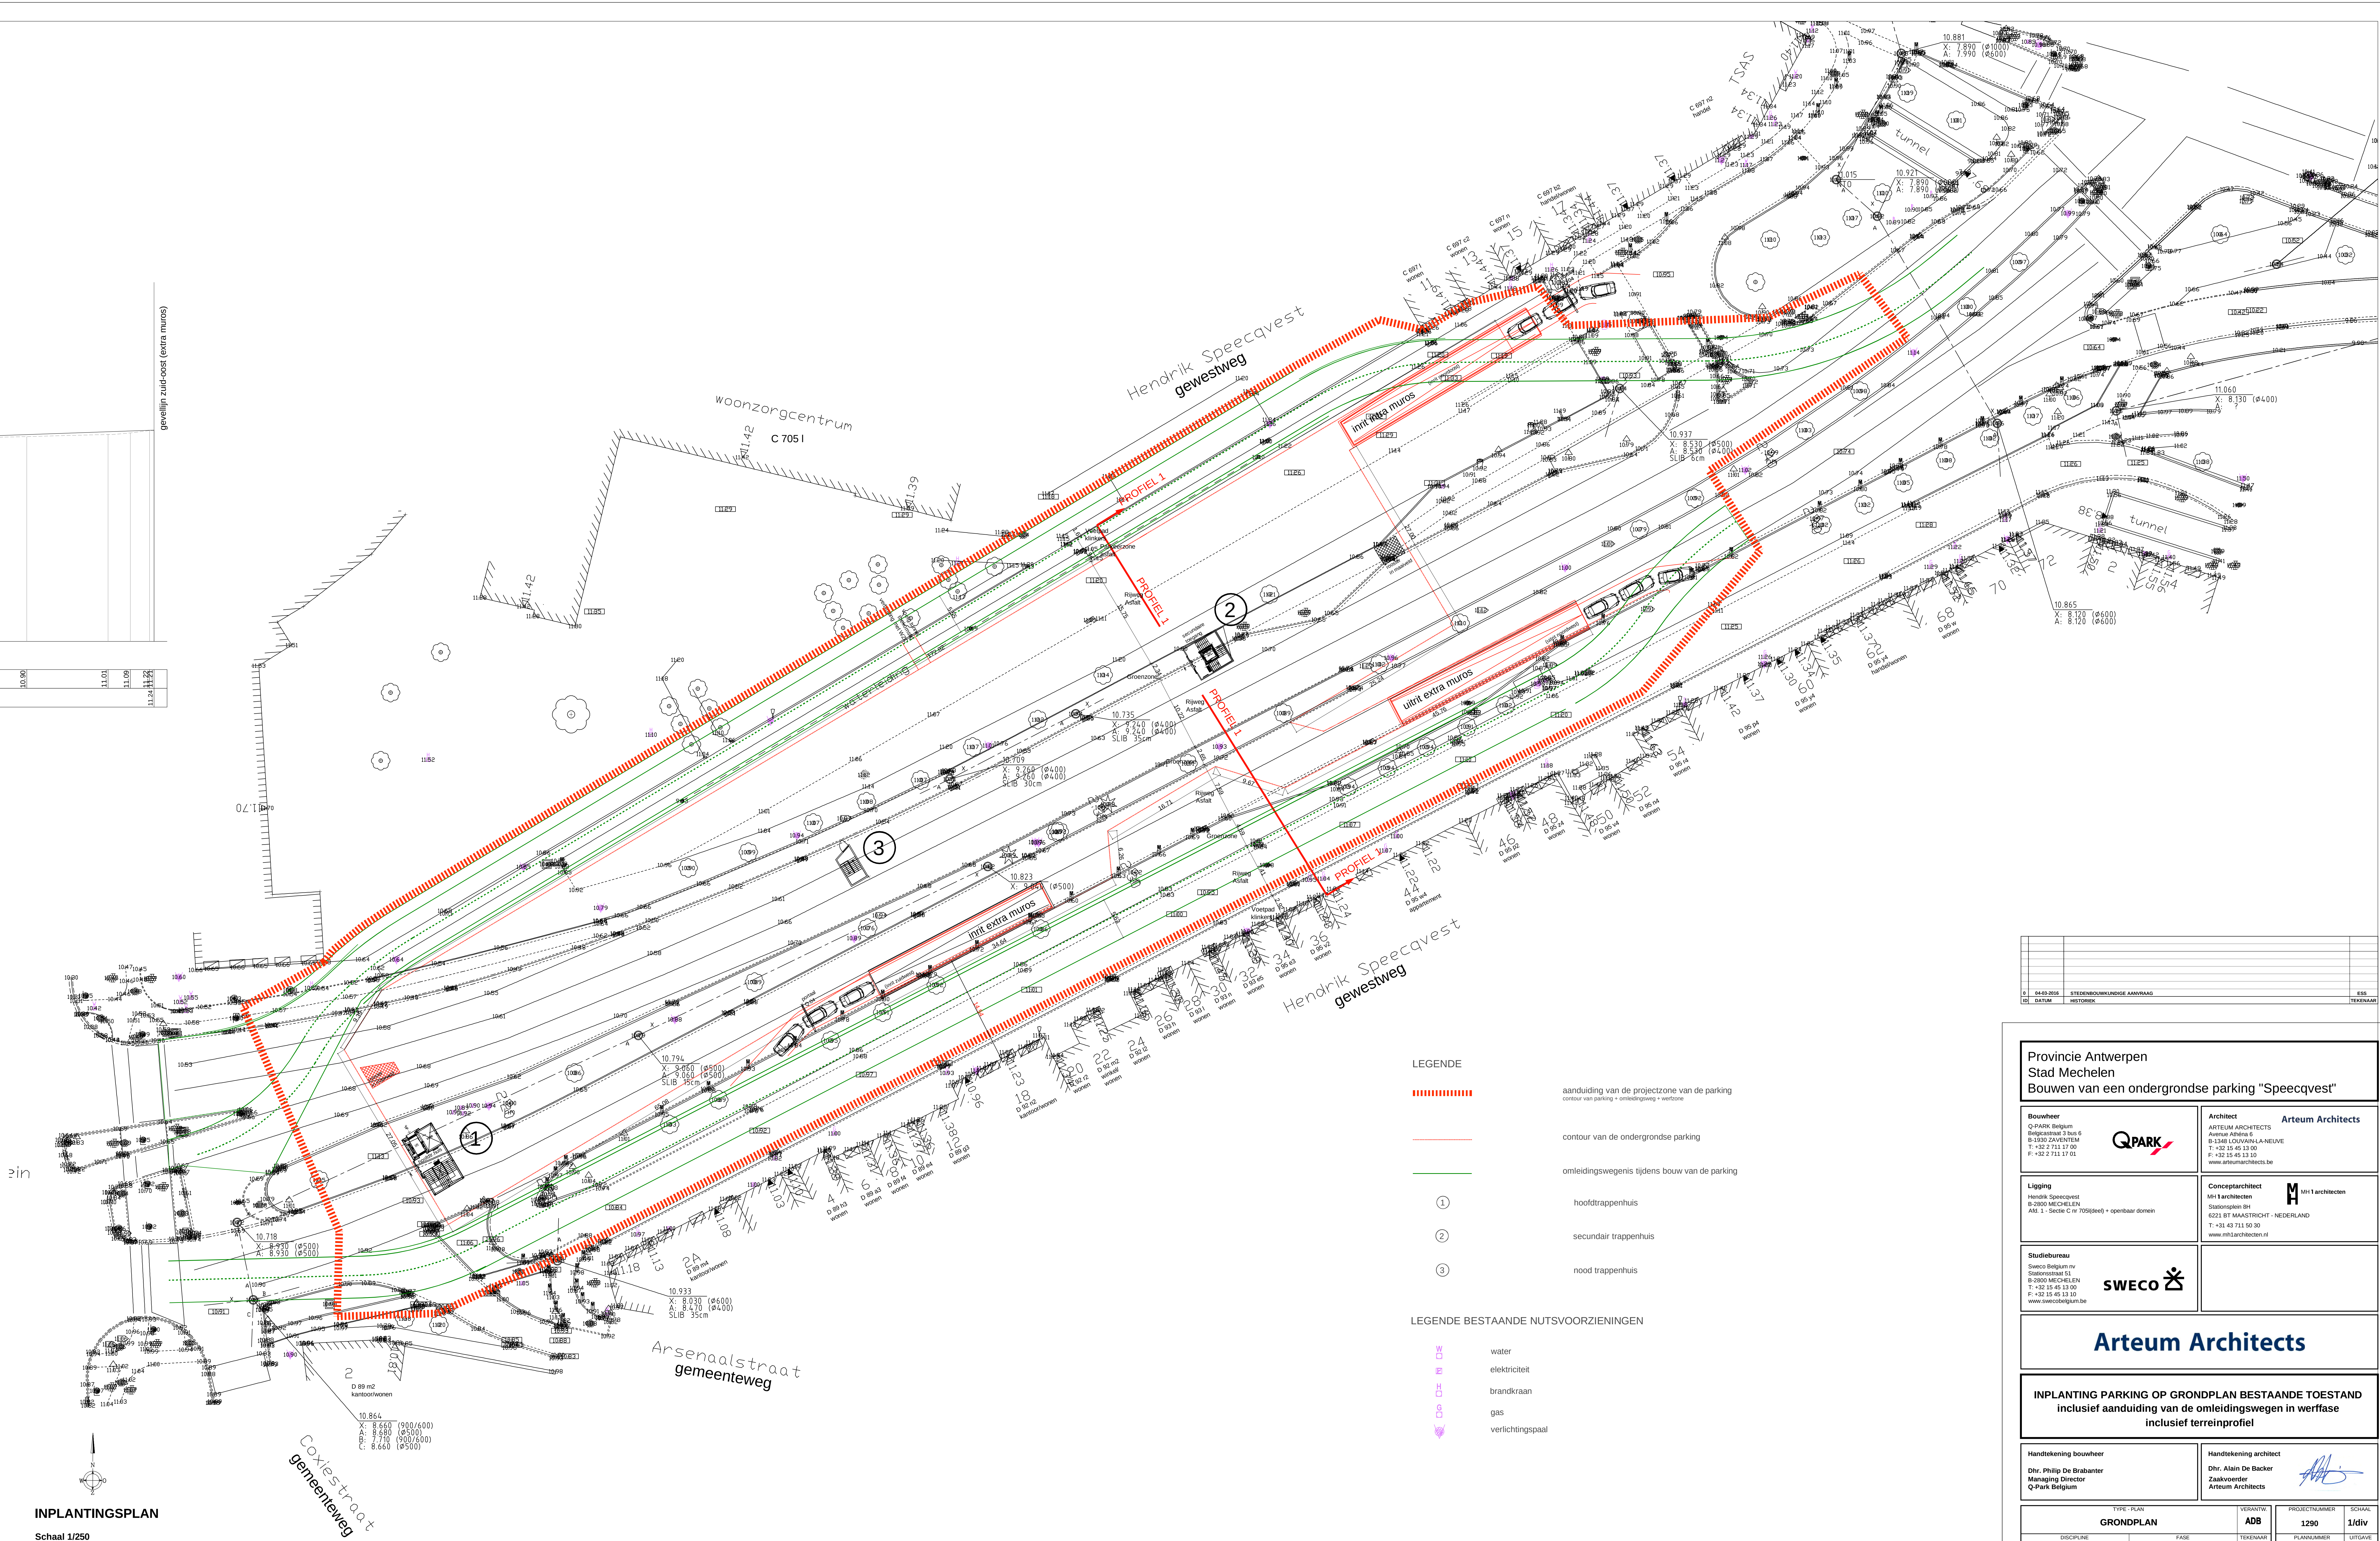

0	04-03-2016	STEDENBOUWINDICE AANVRAAG	E55
05	DATUM	HISTORIEK	TEKENAAR

Provincie Antwerpen
Stad Mechelen
Bouwen van een ondergrondse parking "Speeqvest"

Bouwheer Q-PARK Belgium Belgischcircuit 3 bus 6 B-1930 ZAVENTEM T: +32 2 711 17 00 F: +32 2 711 17 01	Architect ARTEUM ARCHITECTS Avenue Athina 6 B-1348 LOUVAIN-LA-NEUVE T: +32 15 45 13 00 F: +32 15 45 13 10
---	---

Ligging Henrik Speequest B-280 MECHELEN Aks. 1 - Sectie C nr 702(free) + openbaar domein	Conceptarchitect MH1 architecten Stationplein 101 6221 BT MAASTRICHT - NEDERLAND T: +31 43 711 50 30 www.mh1architecten.nl	 MH1 architecten
---	---	---

Studiebureau
Sweco Belgium nv
Stationsstraat 51
B-2800 MECHELEN
T: +32 15 45 13 00
F: +32 15 45 13 10
www.swecobelgium.be

Arteum Architects

INPLANTING PARKING OP GRONDPLAN BESTAANDE TOESTAND
inclusief aanduiding van de omleidingswegen in werffase
inclusief terreinprofiel

Handtekening bouwheer Dhr. Philip De Brabanter Managing Director Q-Park Belgium	Handtekening architect Dhr. Alain De Backer Zaakvoerder Arteum Architects 
---	---

TYPE - PLAN		VERANTW.	PROJECTNUMMER	SCHAAL
GRONDPLAN		ADB	1290	1/div
DISCIPLINE	FASE	TEKENAAR	PLANNUMMER	UITGAVE
ARCHITECTUUR	STEDENBOUWKUNDIGE	ESS	9	0