
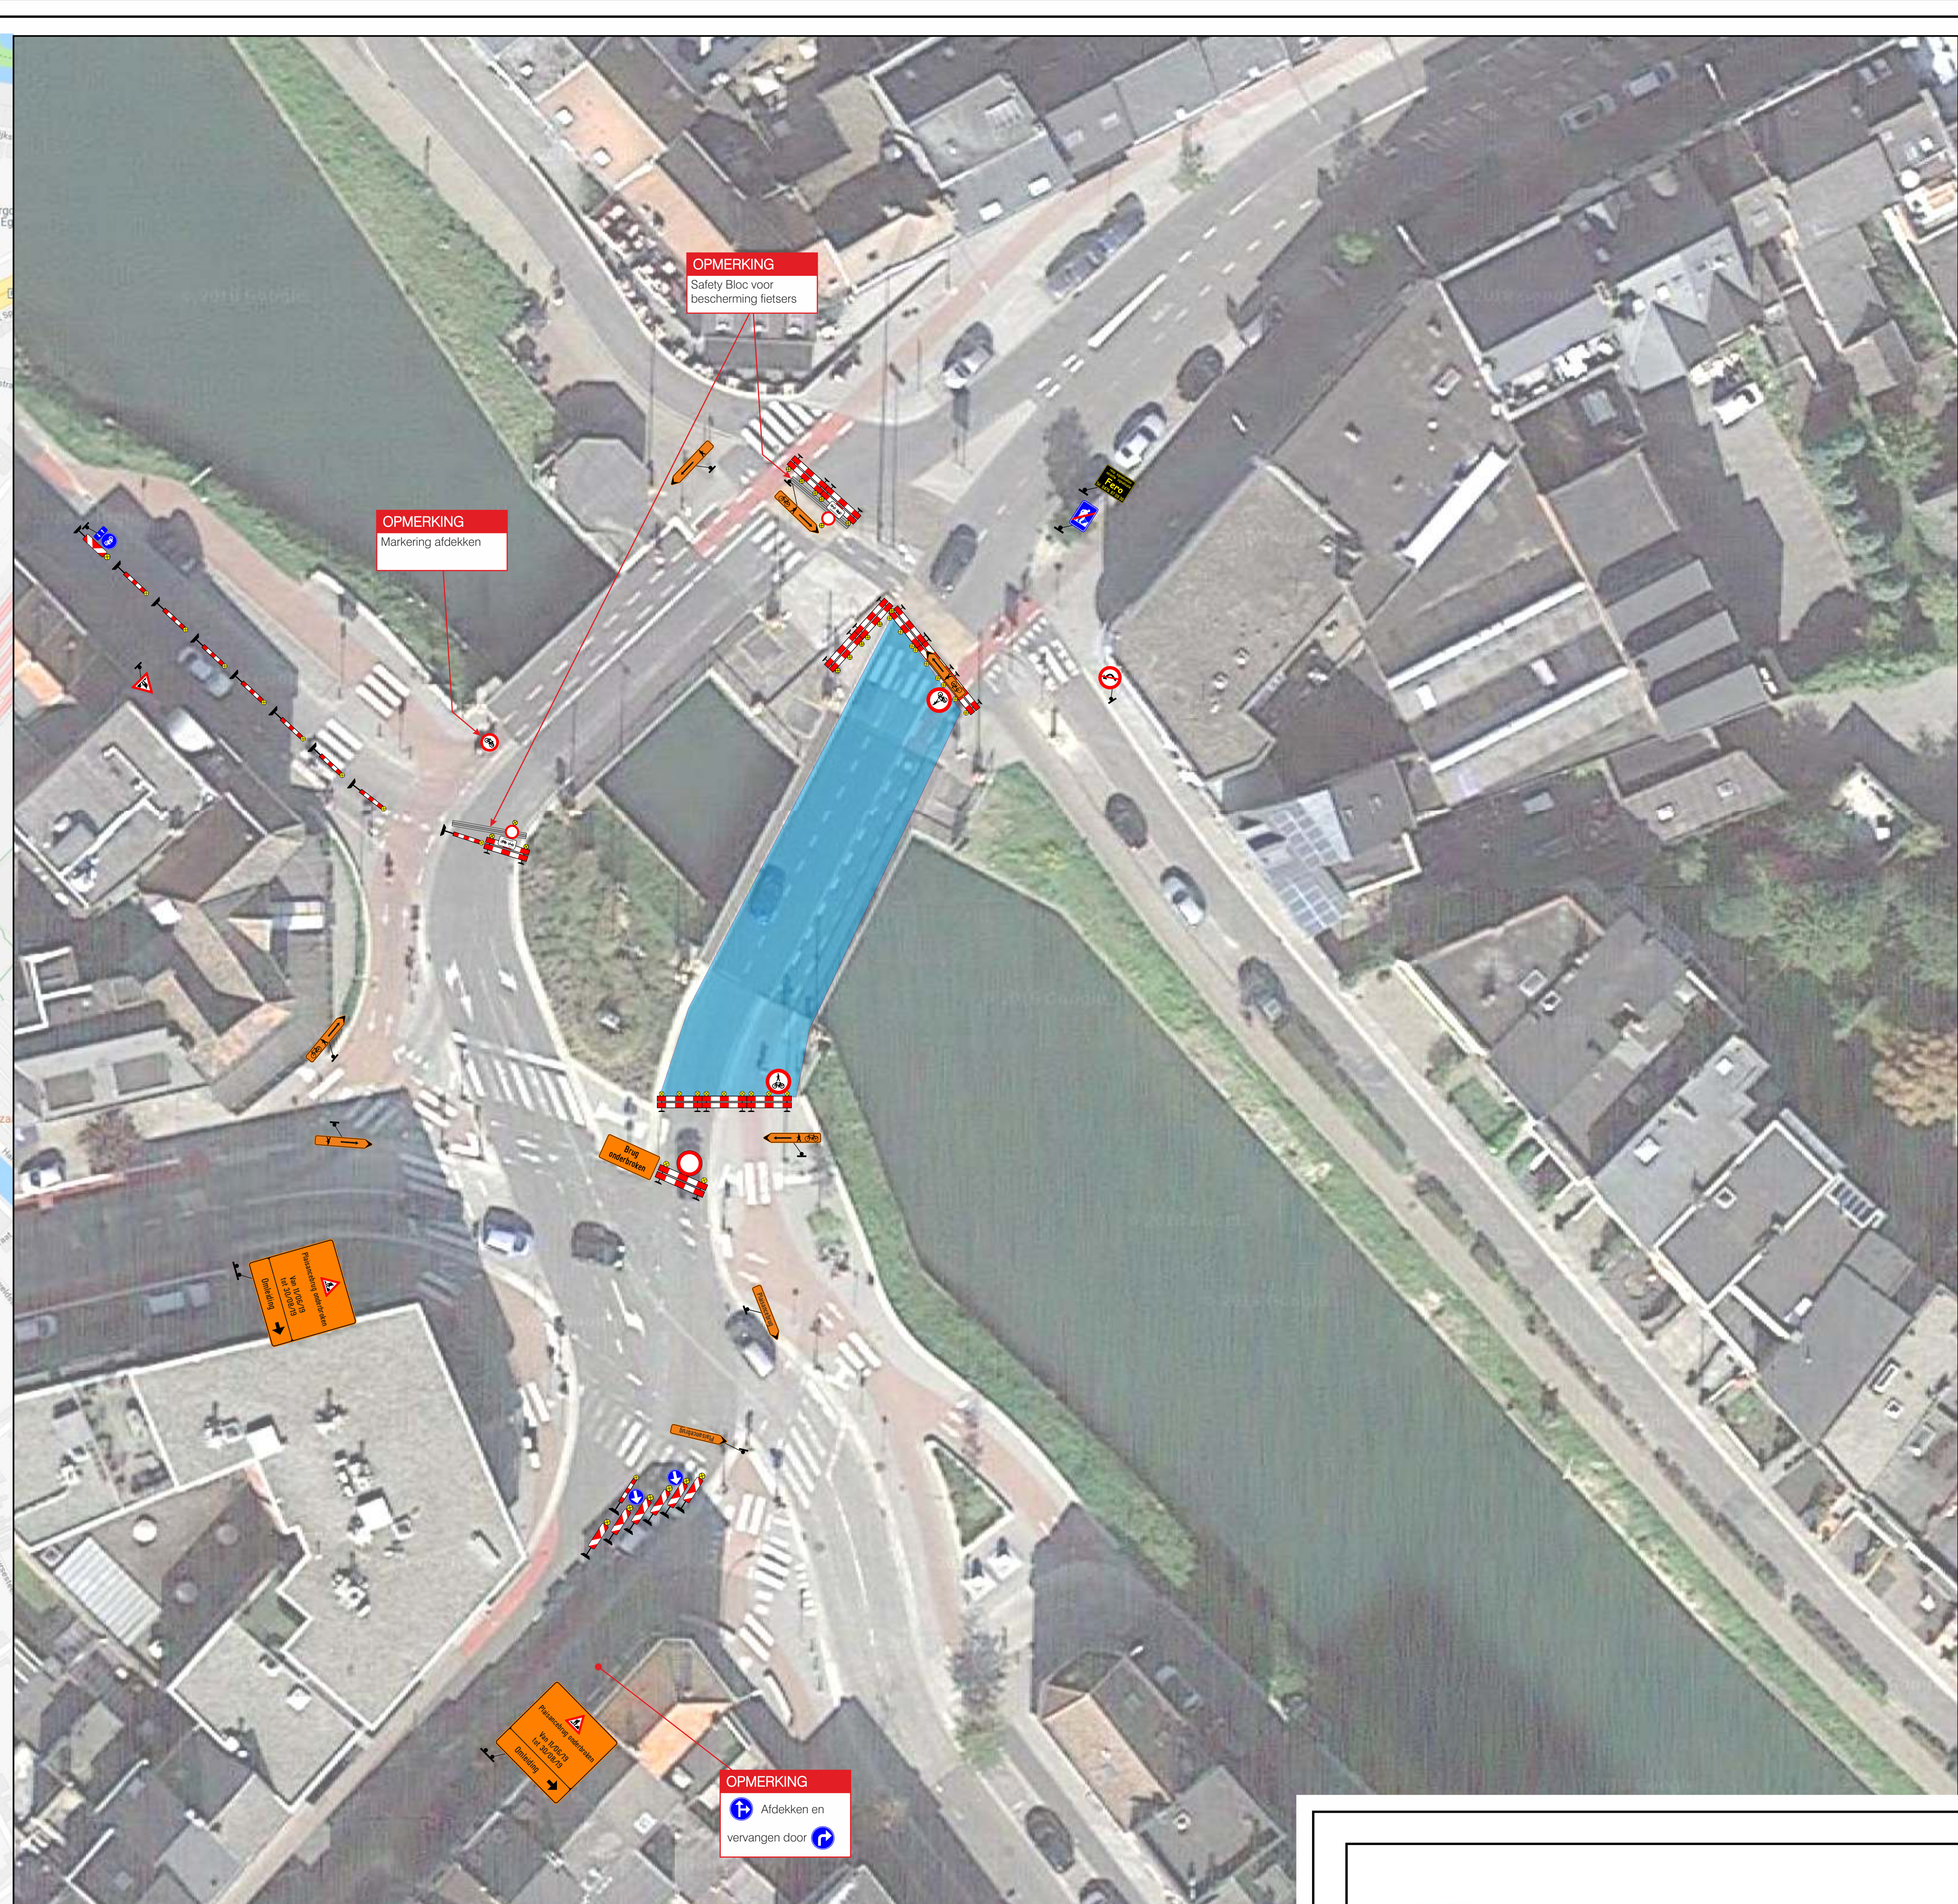


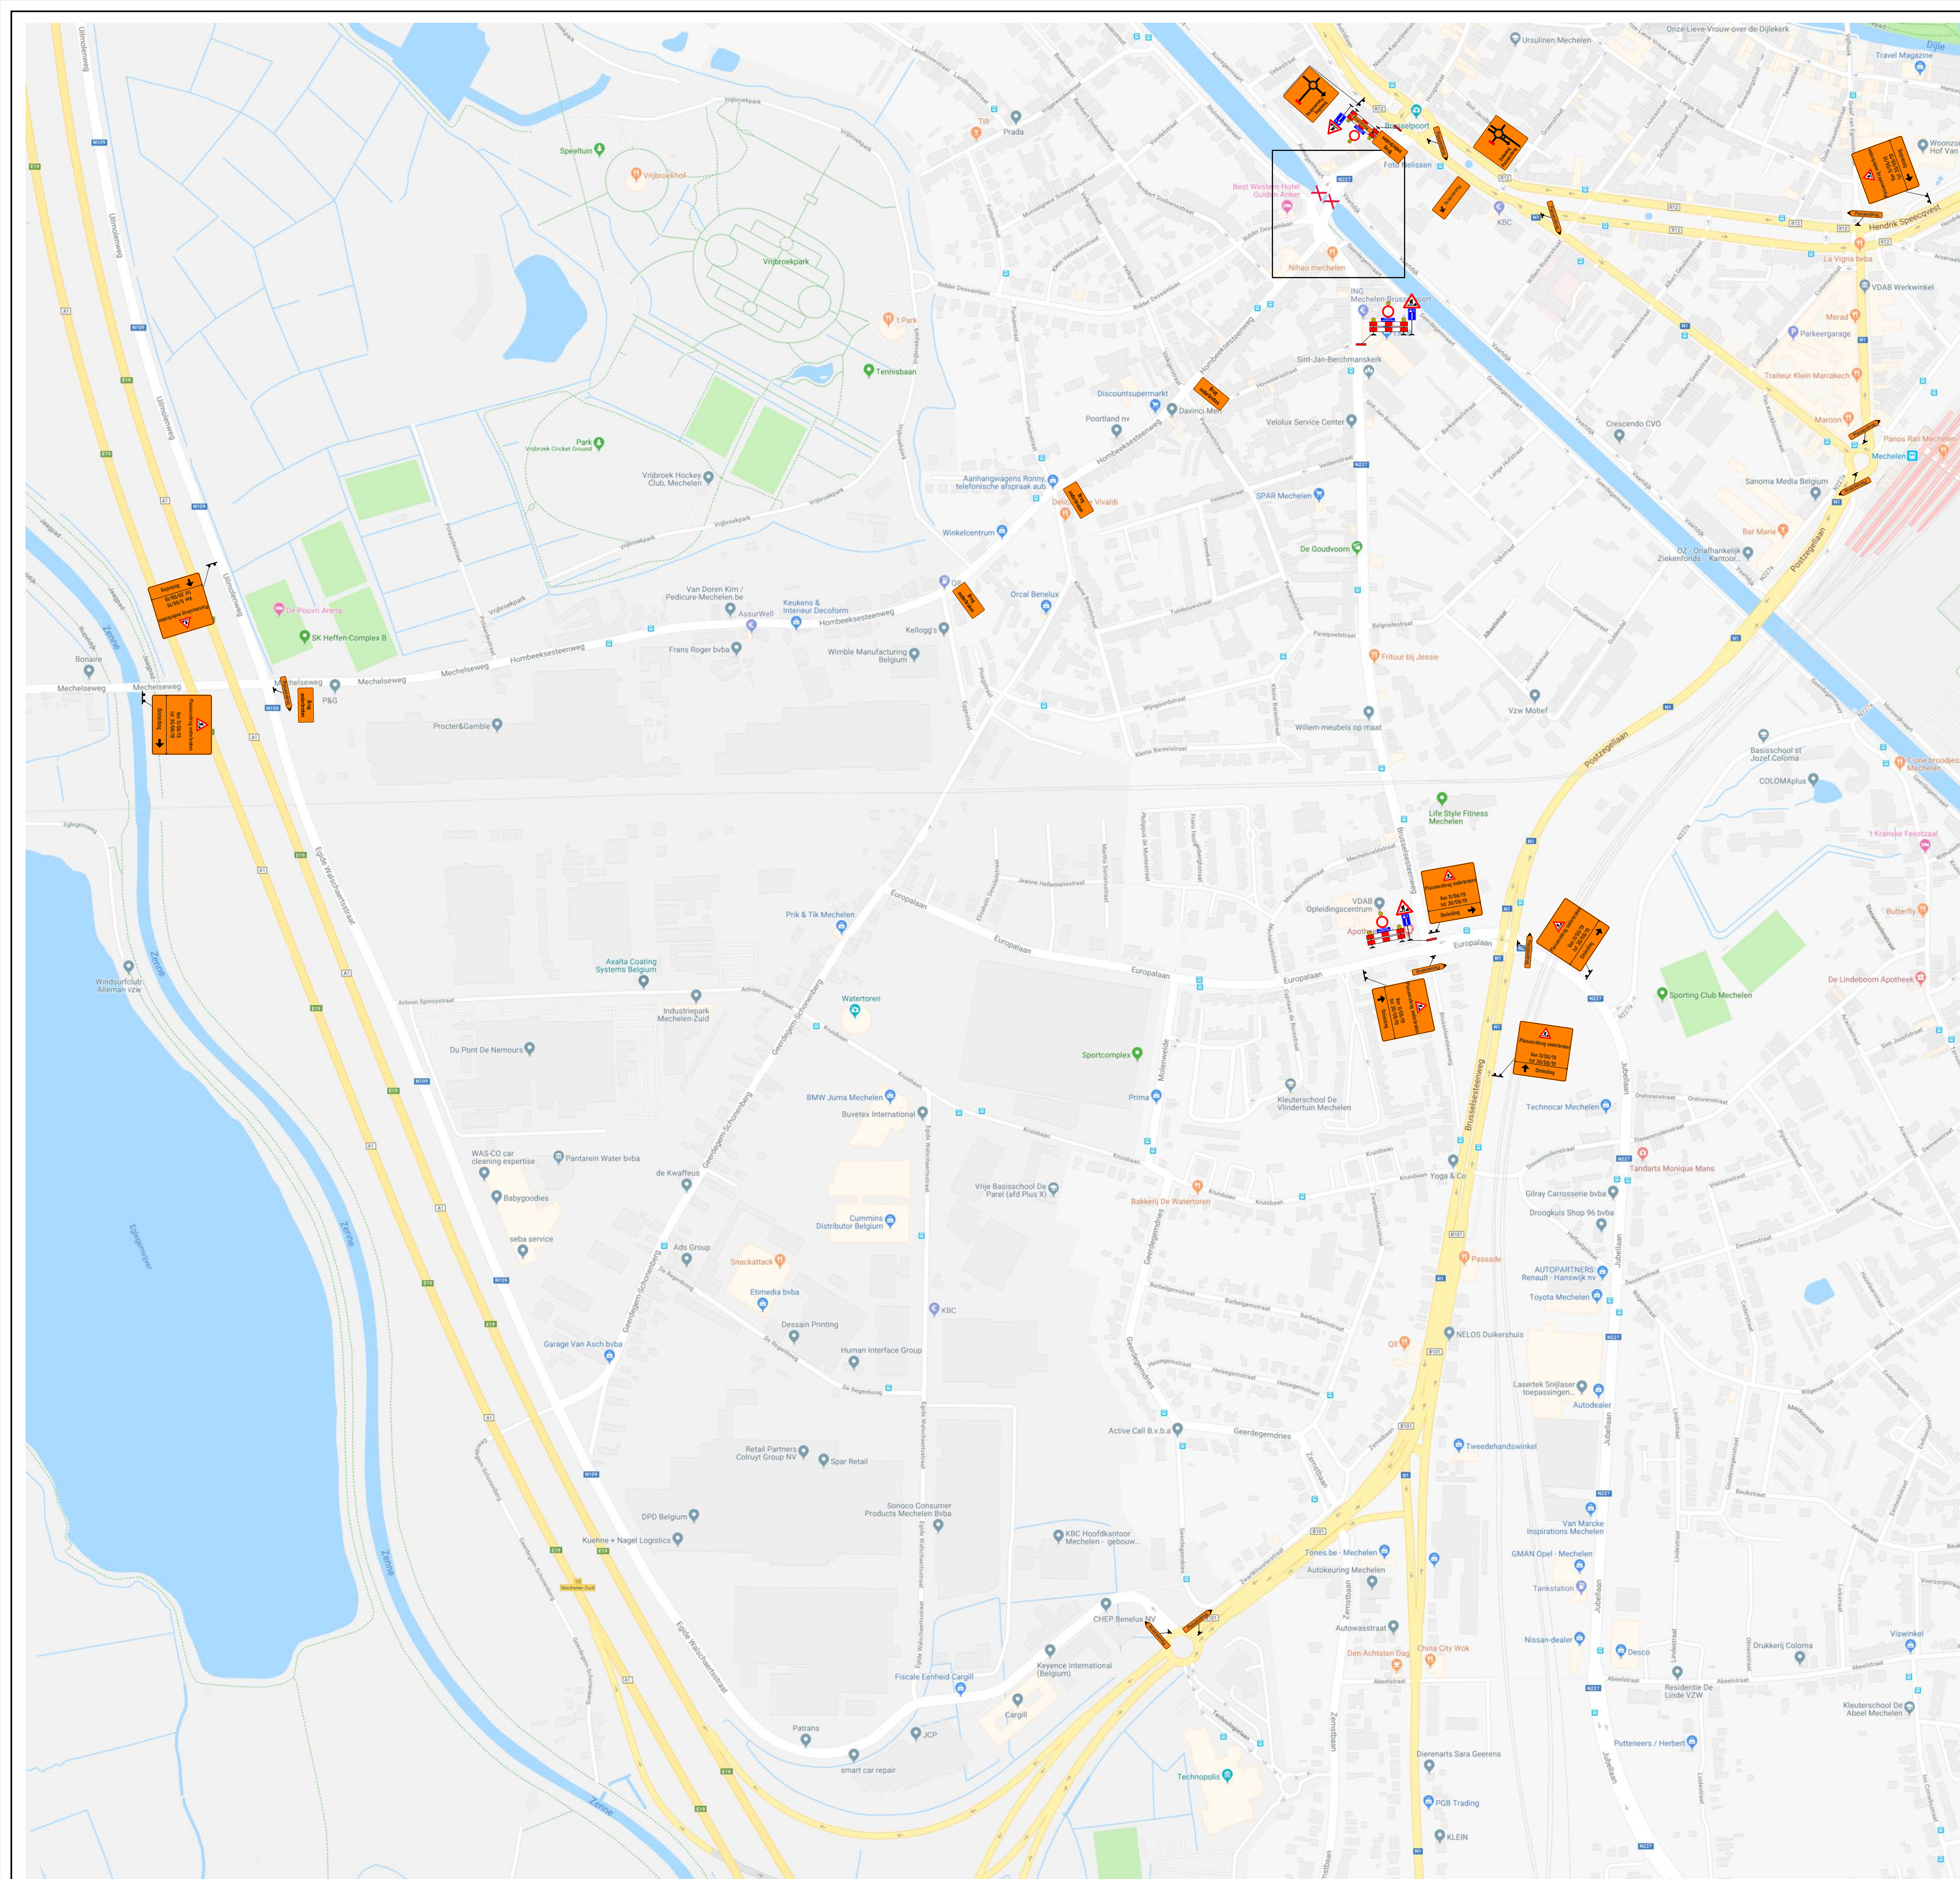

Mechelen

Plaisancebrug

Deel 1

Formaat	Datum	Plannummer	Index
A0	06/05/2018	F18-1722-01	E

Geziden en goedgekeurd	Index	Datum	Omschrijving	Telenaam
/ 2018	A	16/07/18	Ontwerp	YMY
	B	20/08/18	Aanpassingen	GVNI
	C	06/09/18	Aanpassingen	NRS
	D	18/09/18	Aanpassingen	YLS
	E	08/05/19	Aanpassingen	NMS
	Verantwoordelijke			YMY