
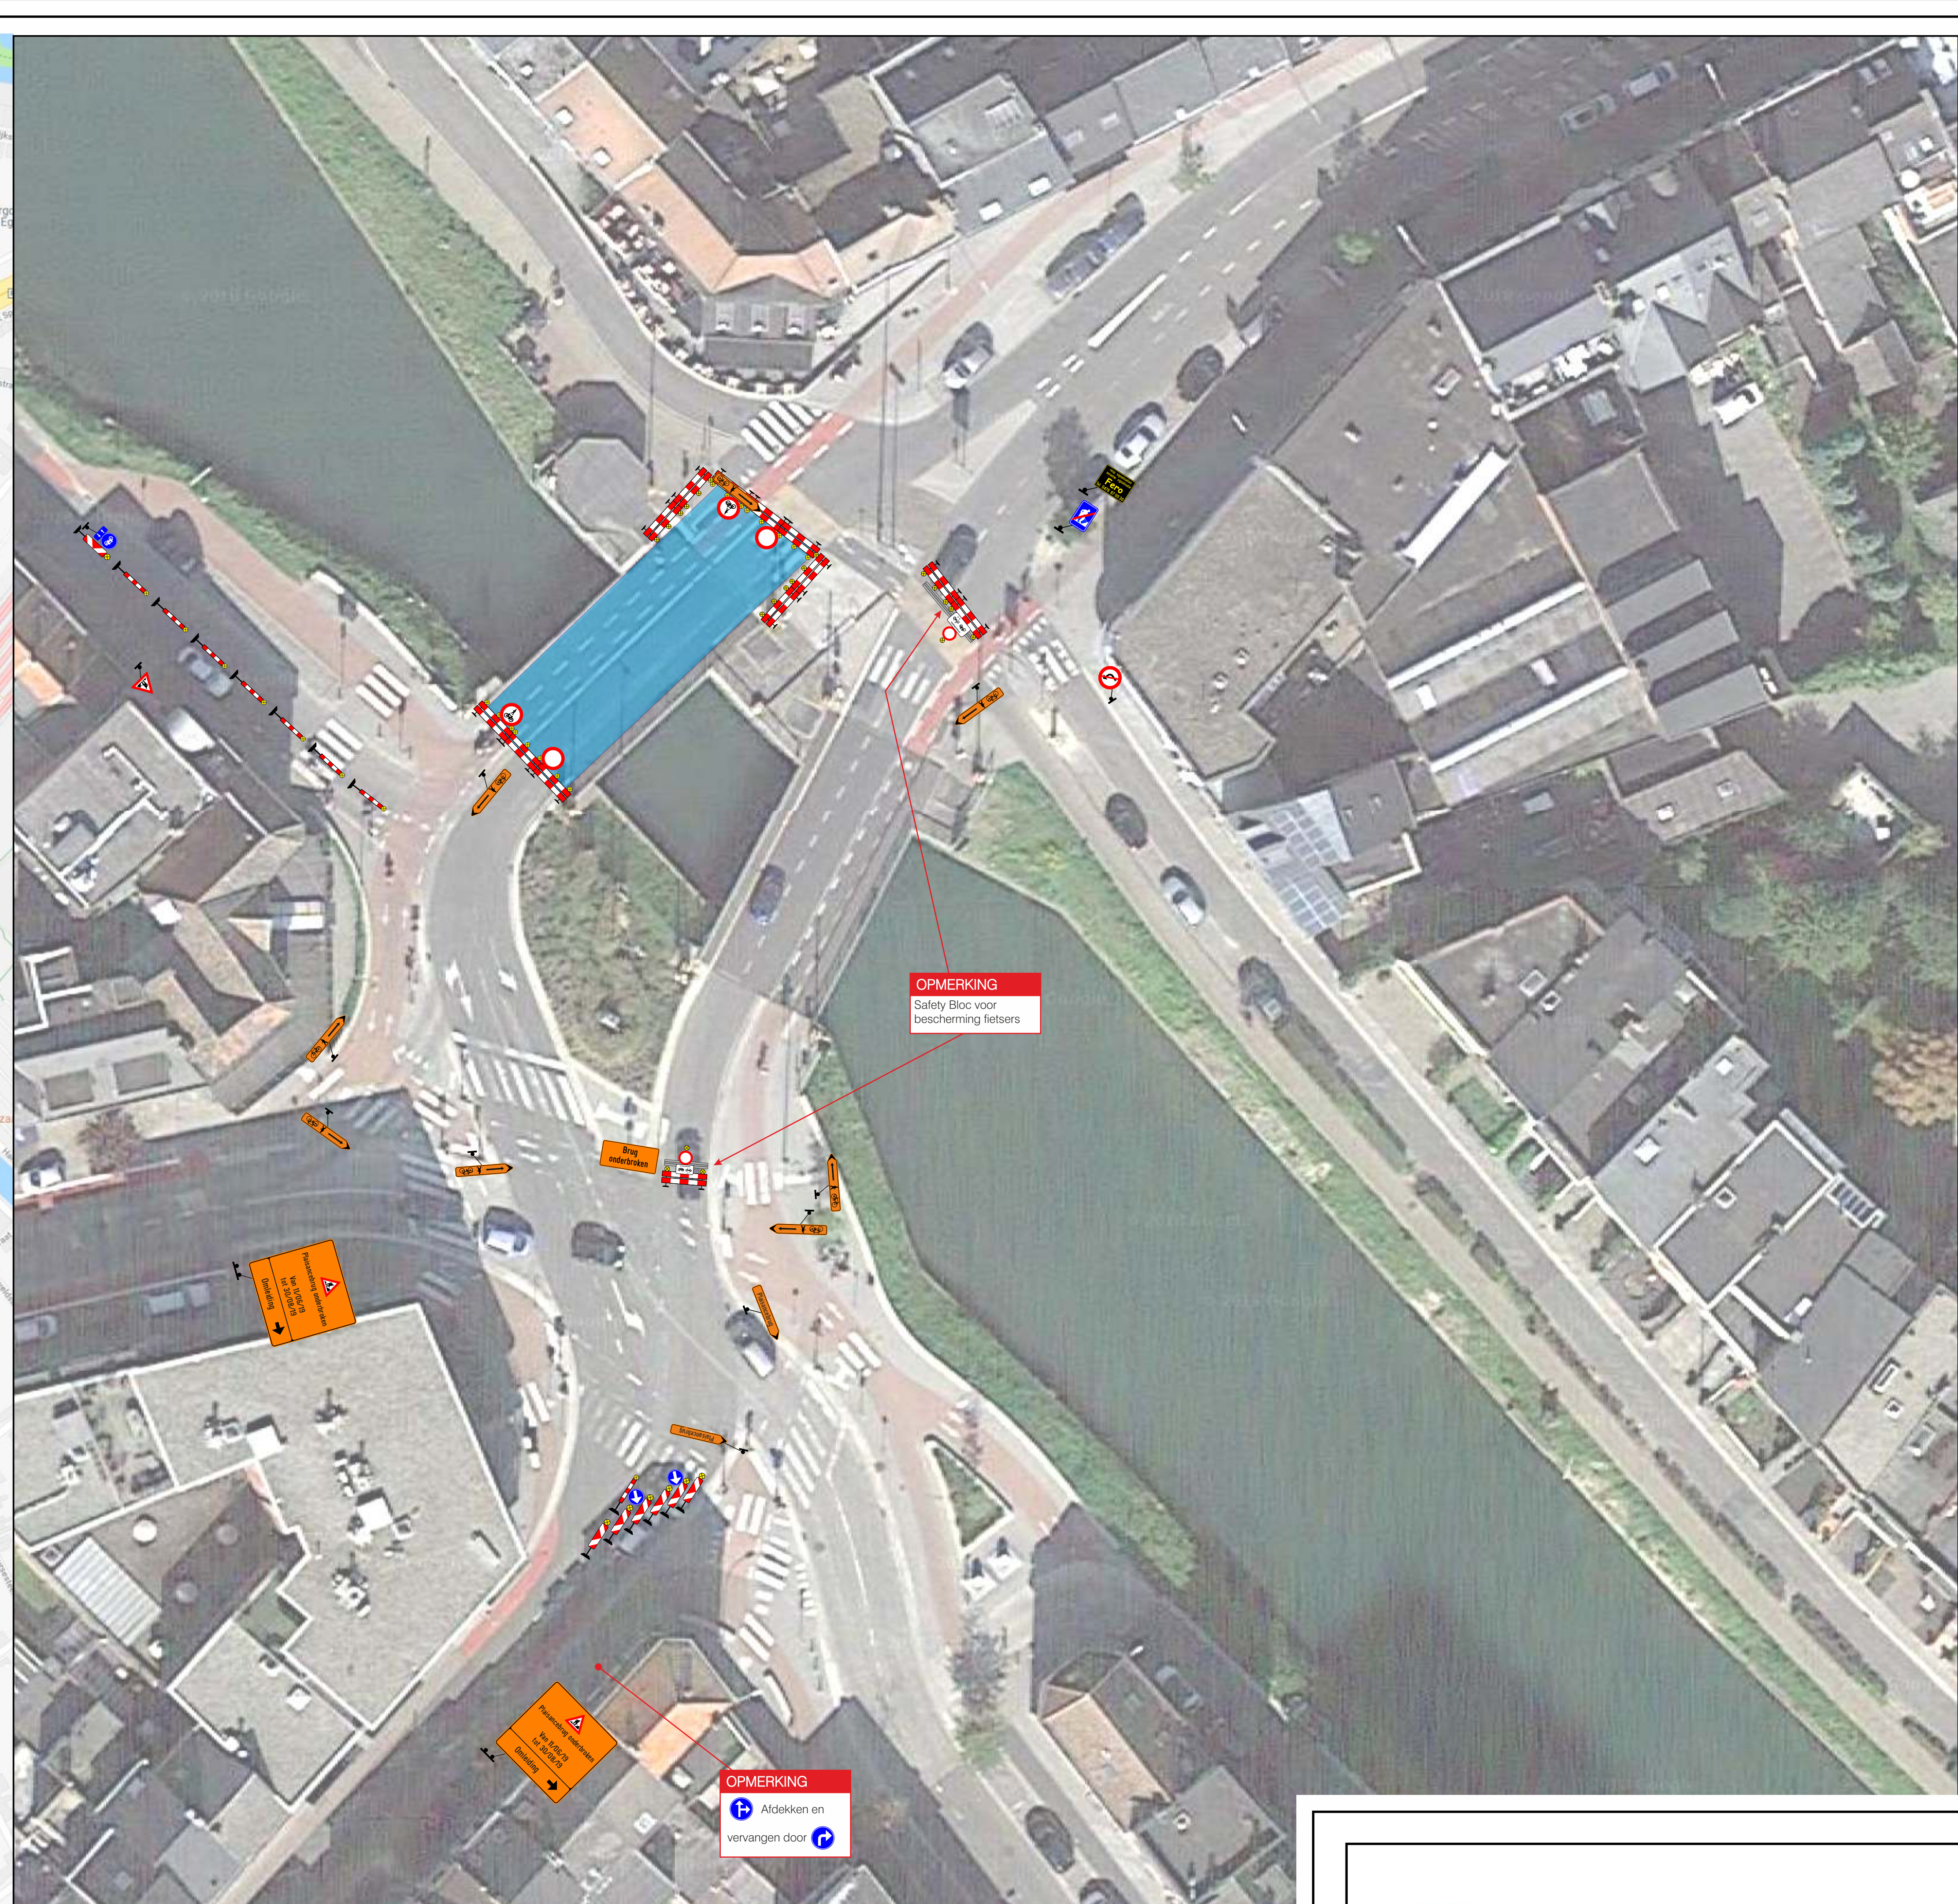


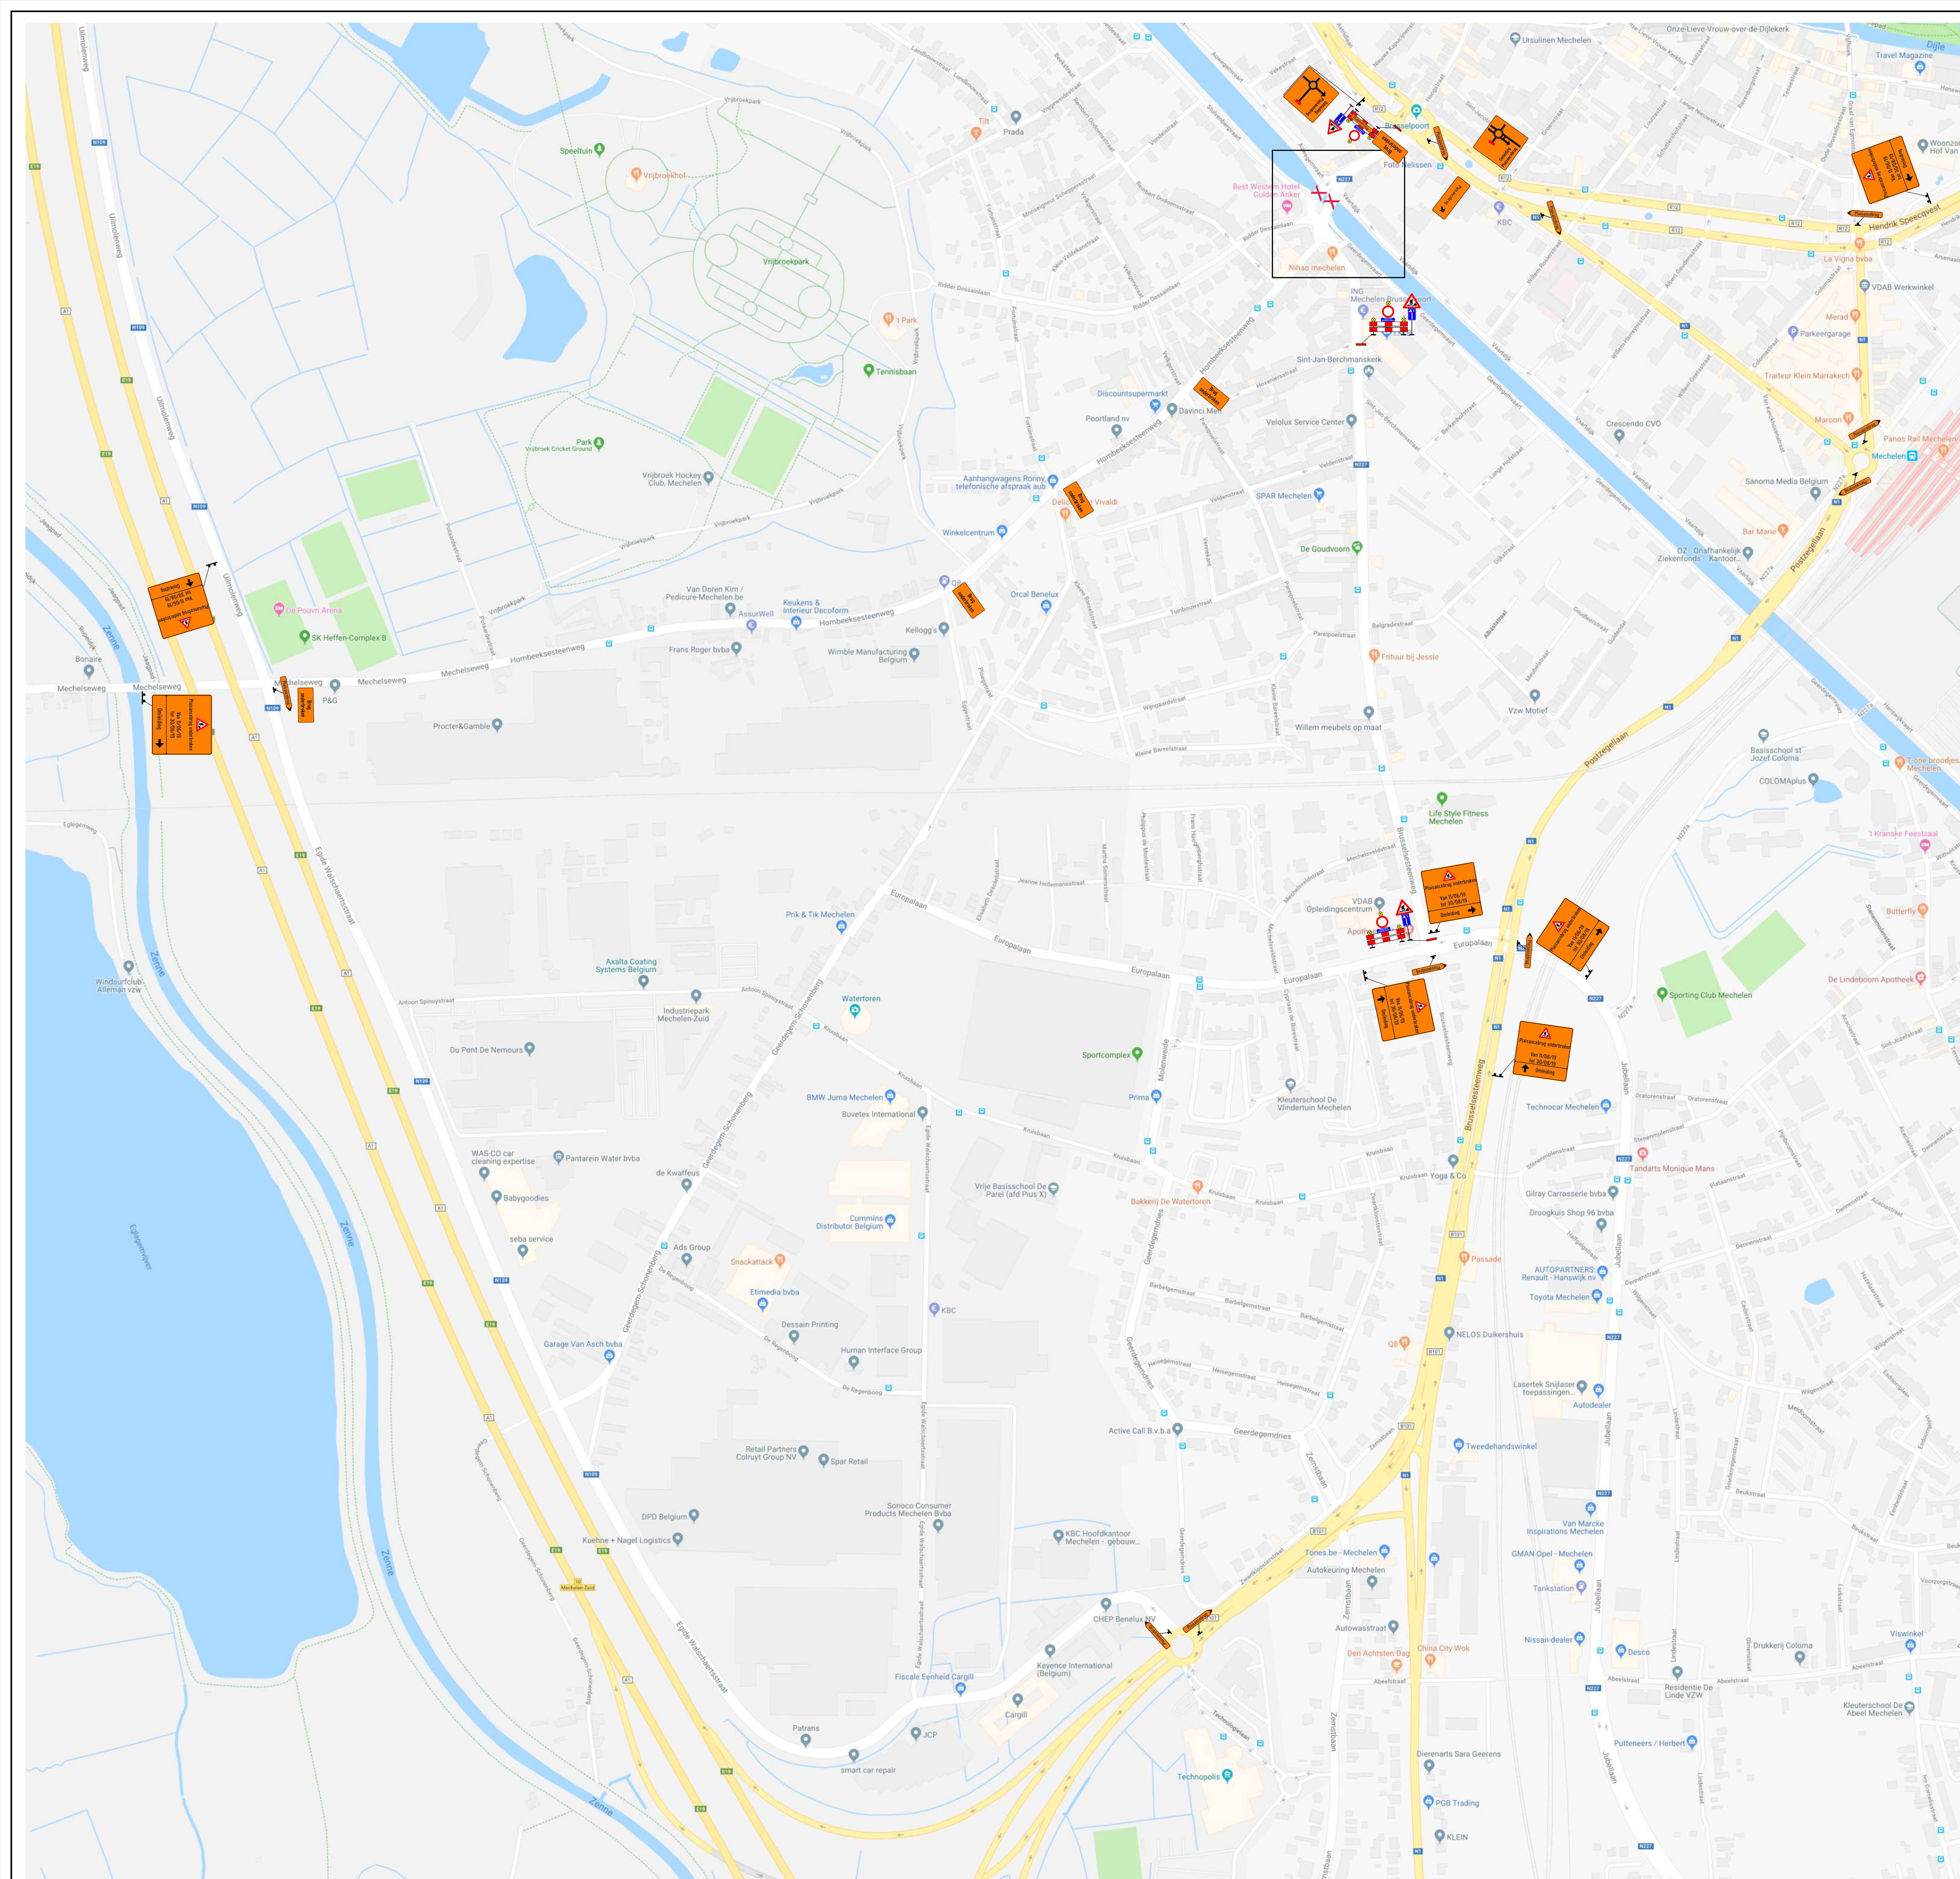

Mechelen

Plaisancebrug

Deel 2

Format	Datum	Plannummer	Index
A0	06/05/2019	F18-1722-02	D

Gezien en goedgekeurd	Index	Datum	Omschrijving	Tekenaar
/ 2018	A	16/07/18	Ontwerp	YMY
	B	06/09/18	Aangepassing	NRS
	C	18/09/18	Aangepassing	YLS
	D	06/05/19	Aangepassing	NMS
	Verantwoordelijke			YMY